

© LH München


Datum: 19.2.2014  
bearbeitet von:

 Landeshauptstadt  
München


Dokument erstellt  
für Maßstab 1: 2000  
Zur Maßnahme nur bedingt  
geeignet





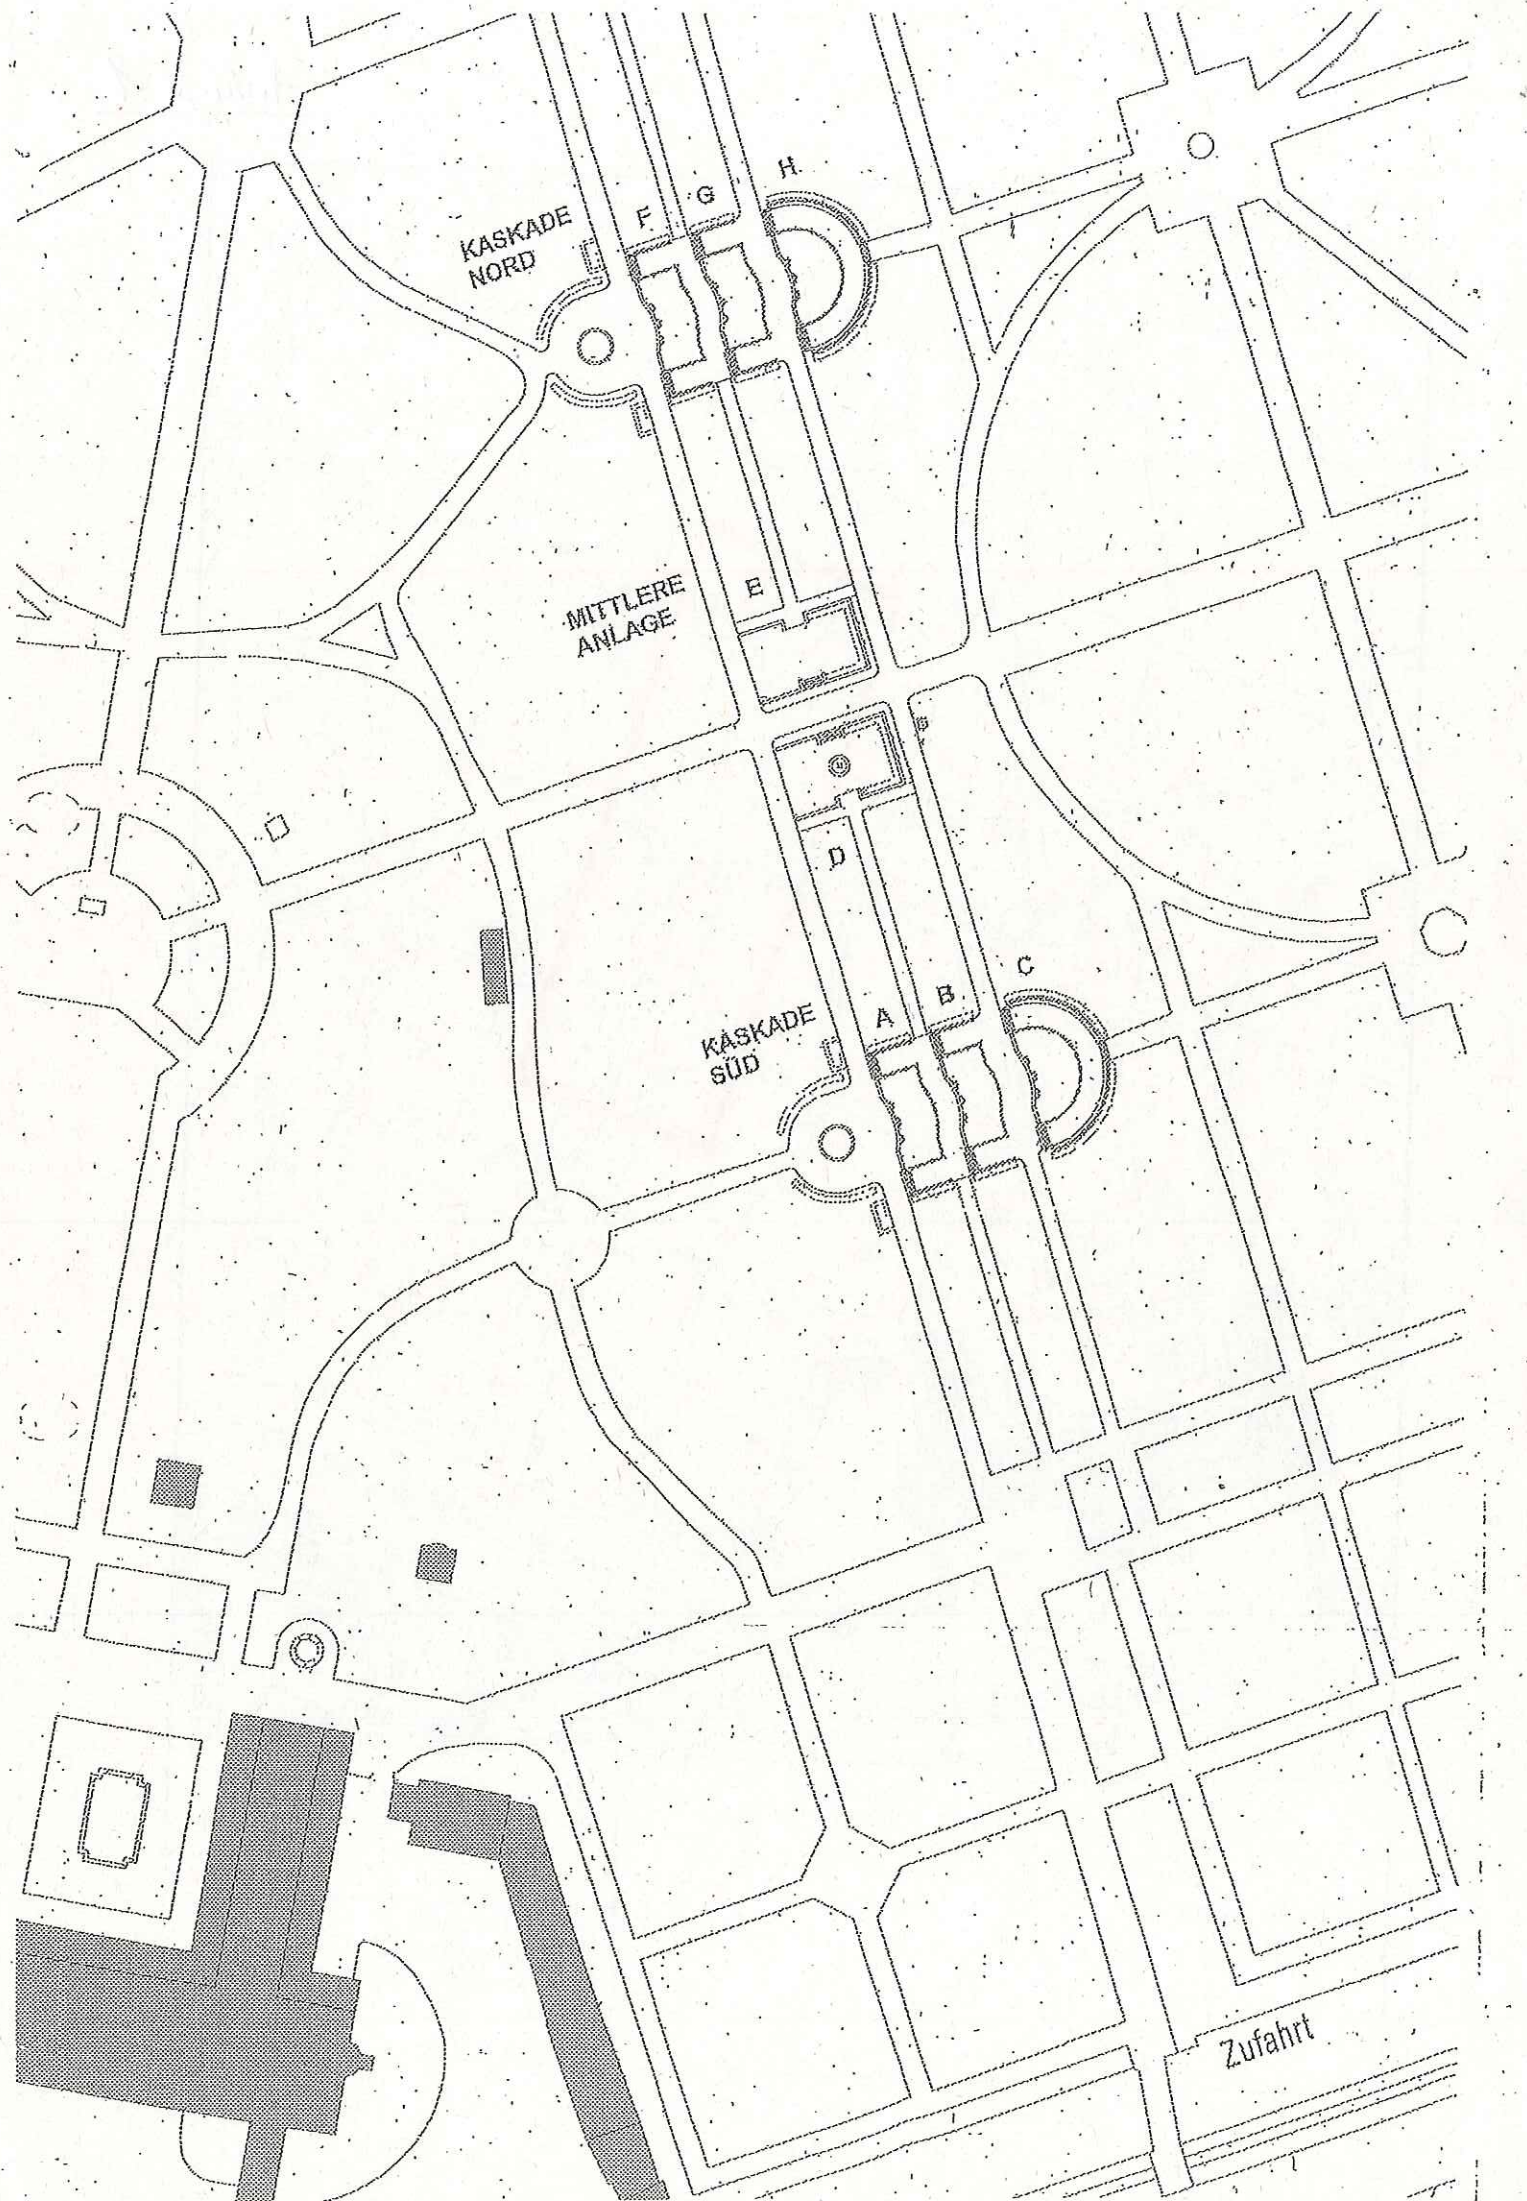




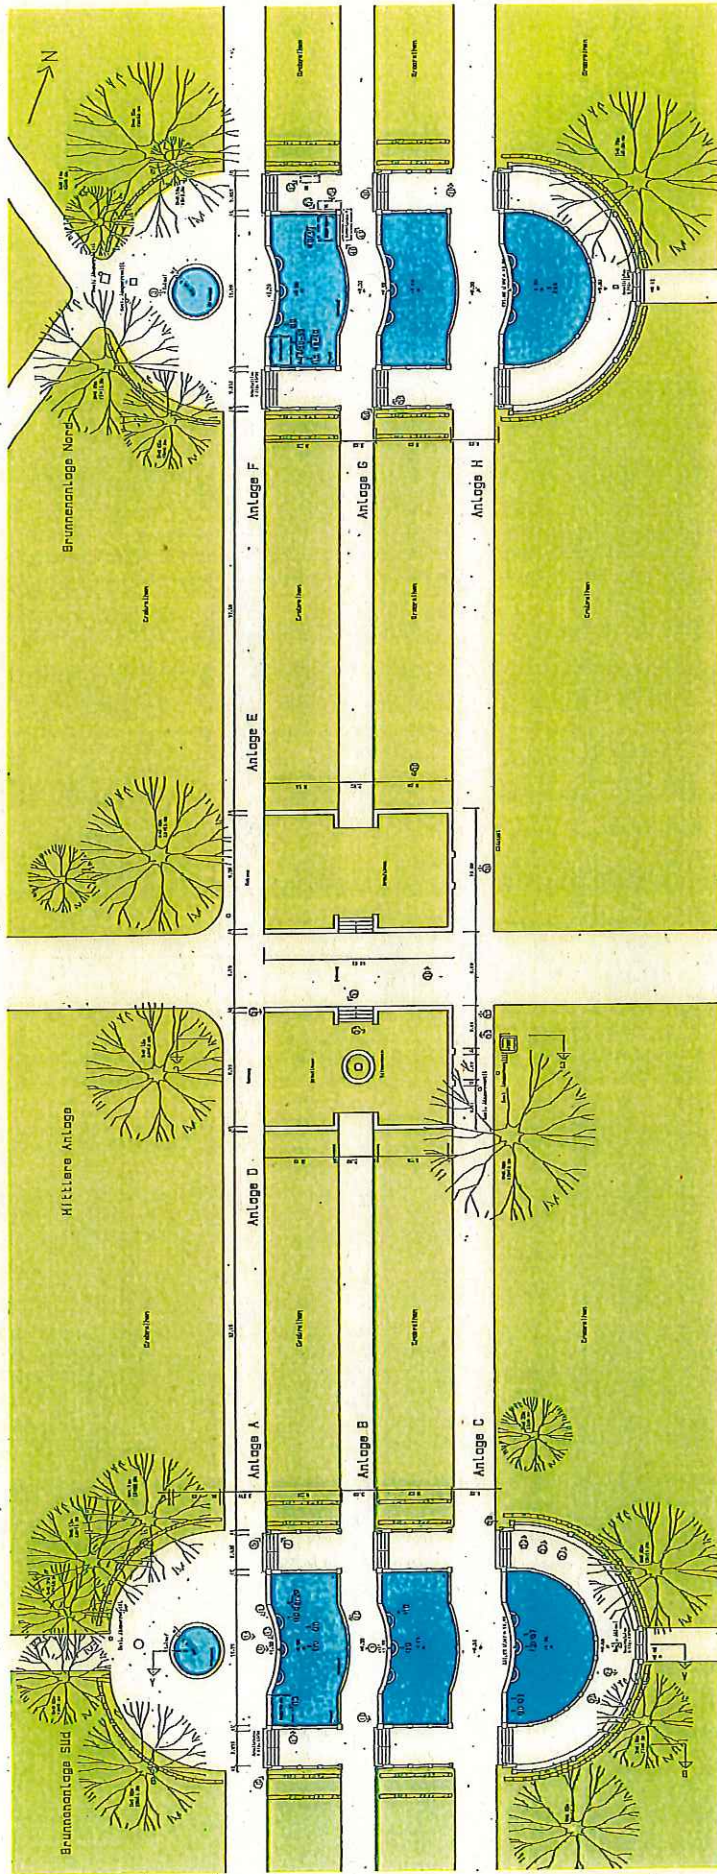

OSTFRIEDHOF MÜNCHEN  
 SANIERUNG DER KASKADENANLAGE  
 PLANAUSSCHNITT M 1:200



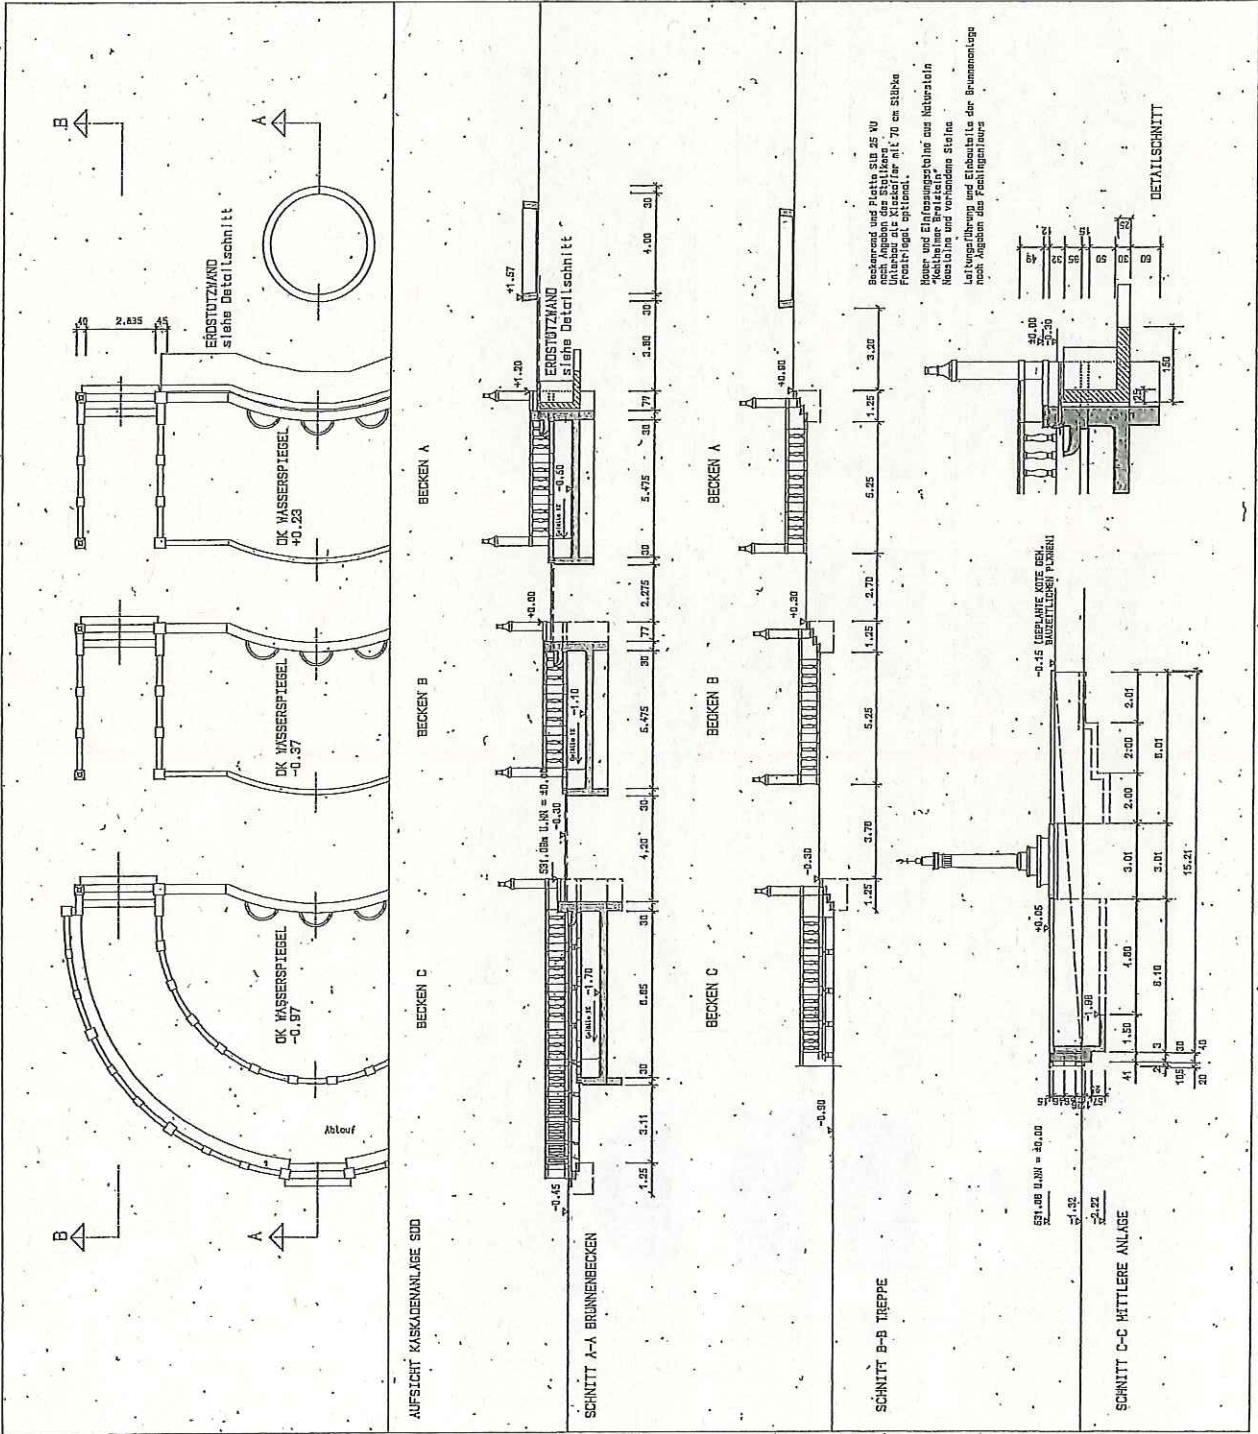

OSTFREDHOF MÜNCHEN  
 SANIERUNG DER KASKADENANLAGE  
 PLANAUSSCHNITT M 1:200

 Unterbau als Kieserfüllung mit 70 cm Stärke  
 Frostfrei gelagert.  
 Mauer und Einfassungsböden aus Naturstein  
 nach Angaben des Fachunternehmens



SCHNITT C-C MITTLERE ANLAGE