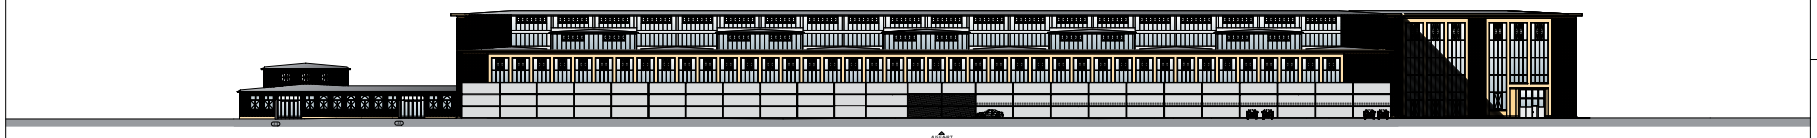

ANSICHT NORD BAUMARKT-FACHZENTRUM

ANSICHT NORD BAUMARKT-FACHZENTRUM

ANSICHT SÜD OLDTIMER- UND SPORTWAGEN-ZENTRUM

ANSICHT SÜD OLDTIMER- UND SPORTWAGEN-ZENTRUM

ANSICHT OST OLDTIMER- UND SPORTWAGEN-ZENTRUM

ANSICHT OST BAUMARKT-FACHZENTRUM

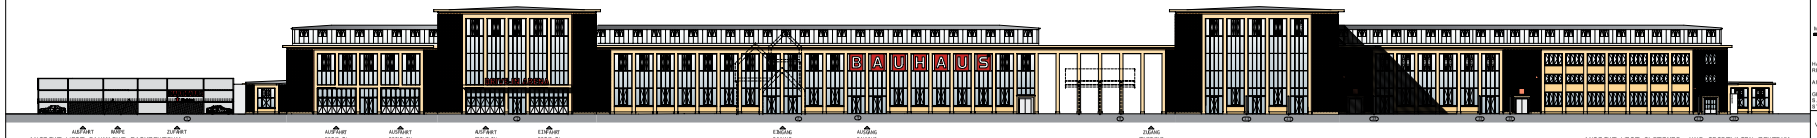

ANSICHT WEST BAUMARKT-FACHZENTRUM

ANSICHT WEST OLDTIMER- UND SPORTWAGEN-ZENTRUM

ENTWURF
VORHABENBEZOGENER BEBAUUNGSPLAN MIT GRÜNORDNUNG
NR. 2024
DER LANDESHAUPTSTADT MÜNCHEN

BEREICH: LILIENTHALALLEE (WESTLICH)
MARIA-PROBST-STRASSE (ÖSTLICH)

(TEILÄNDERUNG DER BEBAUUNGSPLÄNE MIT GRÜNORDNUNG
NRN. 1404a UND 1505b)

- BAUMARKT-FACHZENTRUM UND
OLDTIMER- UND SPORTWAGEN-ZENTRUM -

TEIL III von IV:
VORHABEN- UND ERSCHLIESSUNGSPLAN TEIL 3

M. 1:200
2 4 6 8 10

HA BI 92, HA 081
REFERAT FÜR STADTPLANUNG UND BAUORDNUNG

AM 06.06.2014

GEZ.
S. RITTER
STADTDIREKTORIN

Vorhabenträgerin:
CA IMMO

Entwurfsplanung:
KUPFERSCHMIDT ARCHITEKTEN

Anlage 5