


Legende Farbflächen:

- Fahrbahn
- Gehbahn
- Parkbucht
- Grünfläche
- Baum Bestand
- Baum Projekt

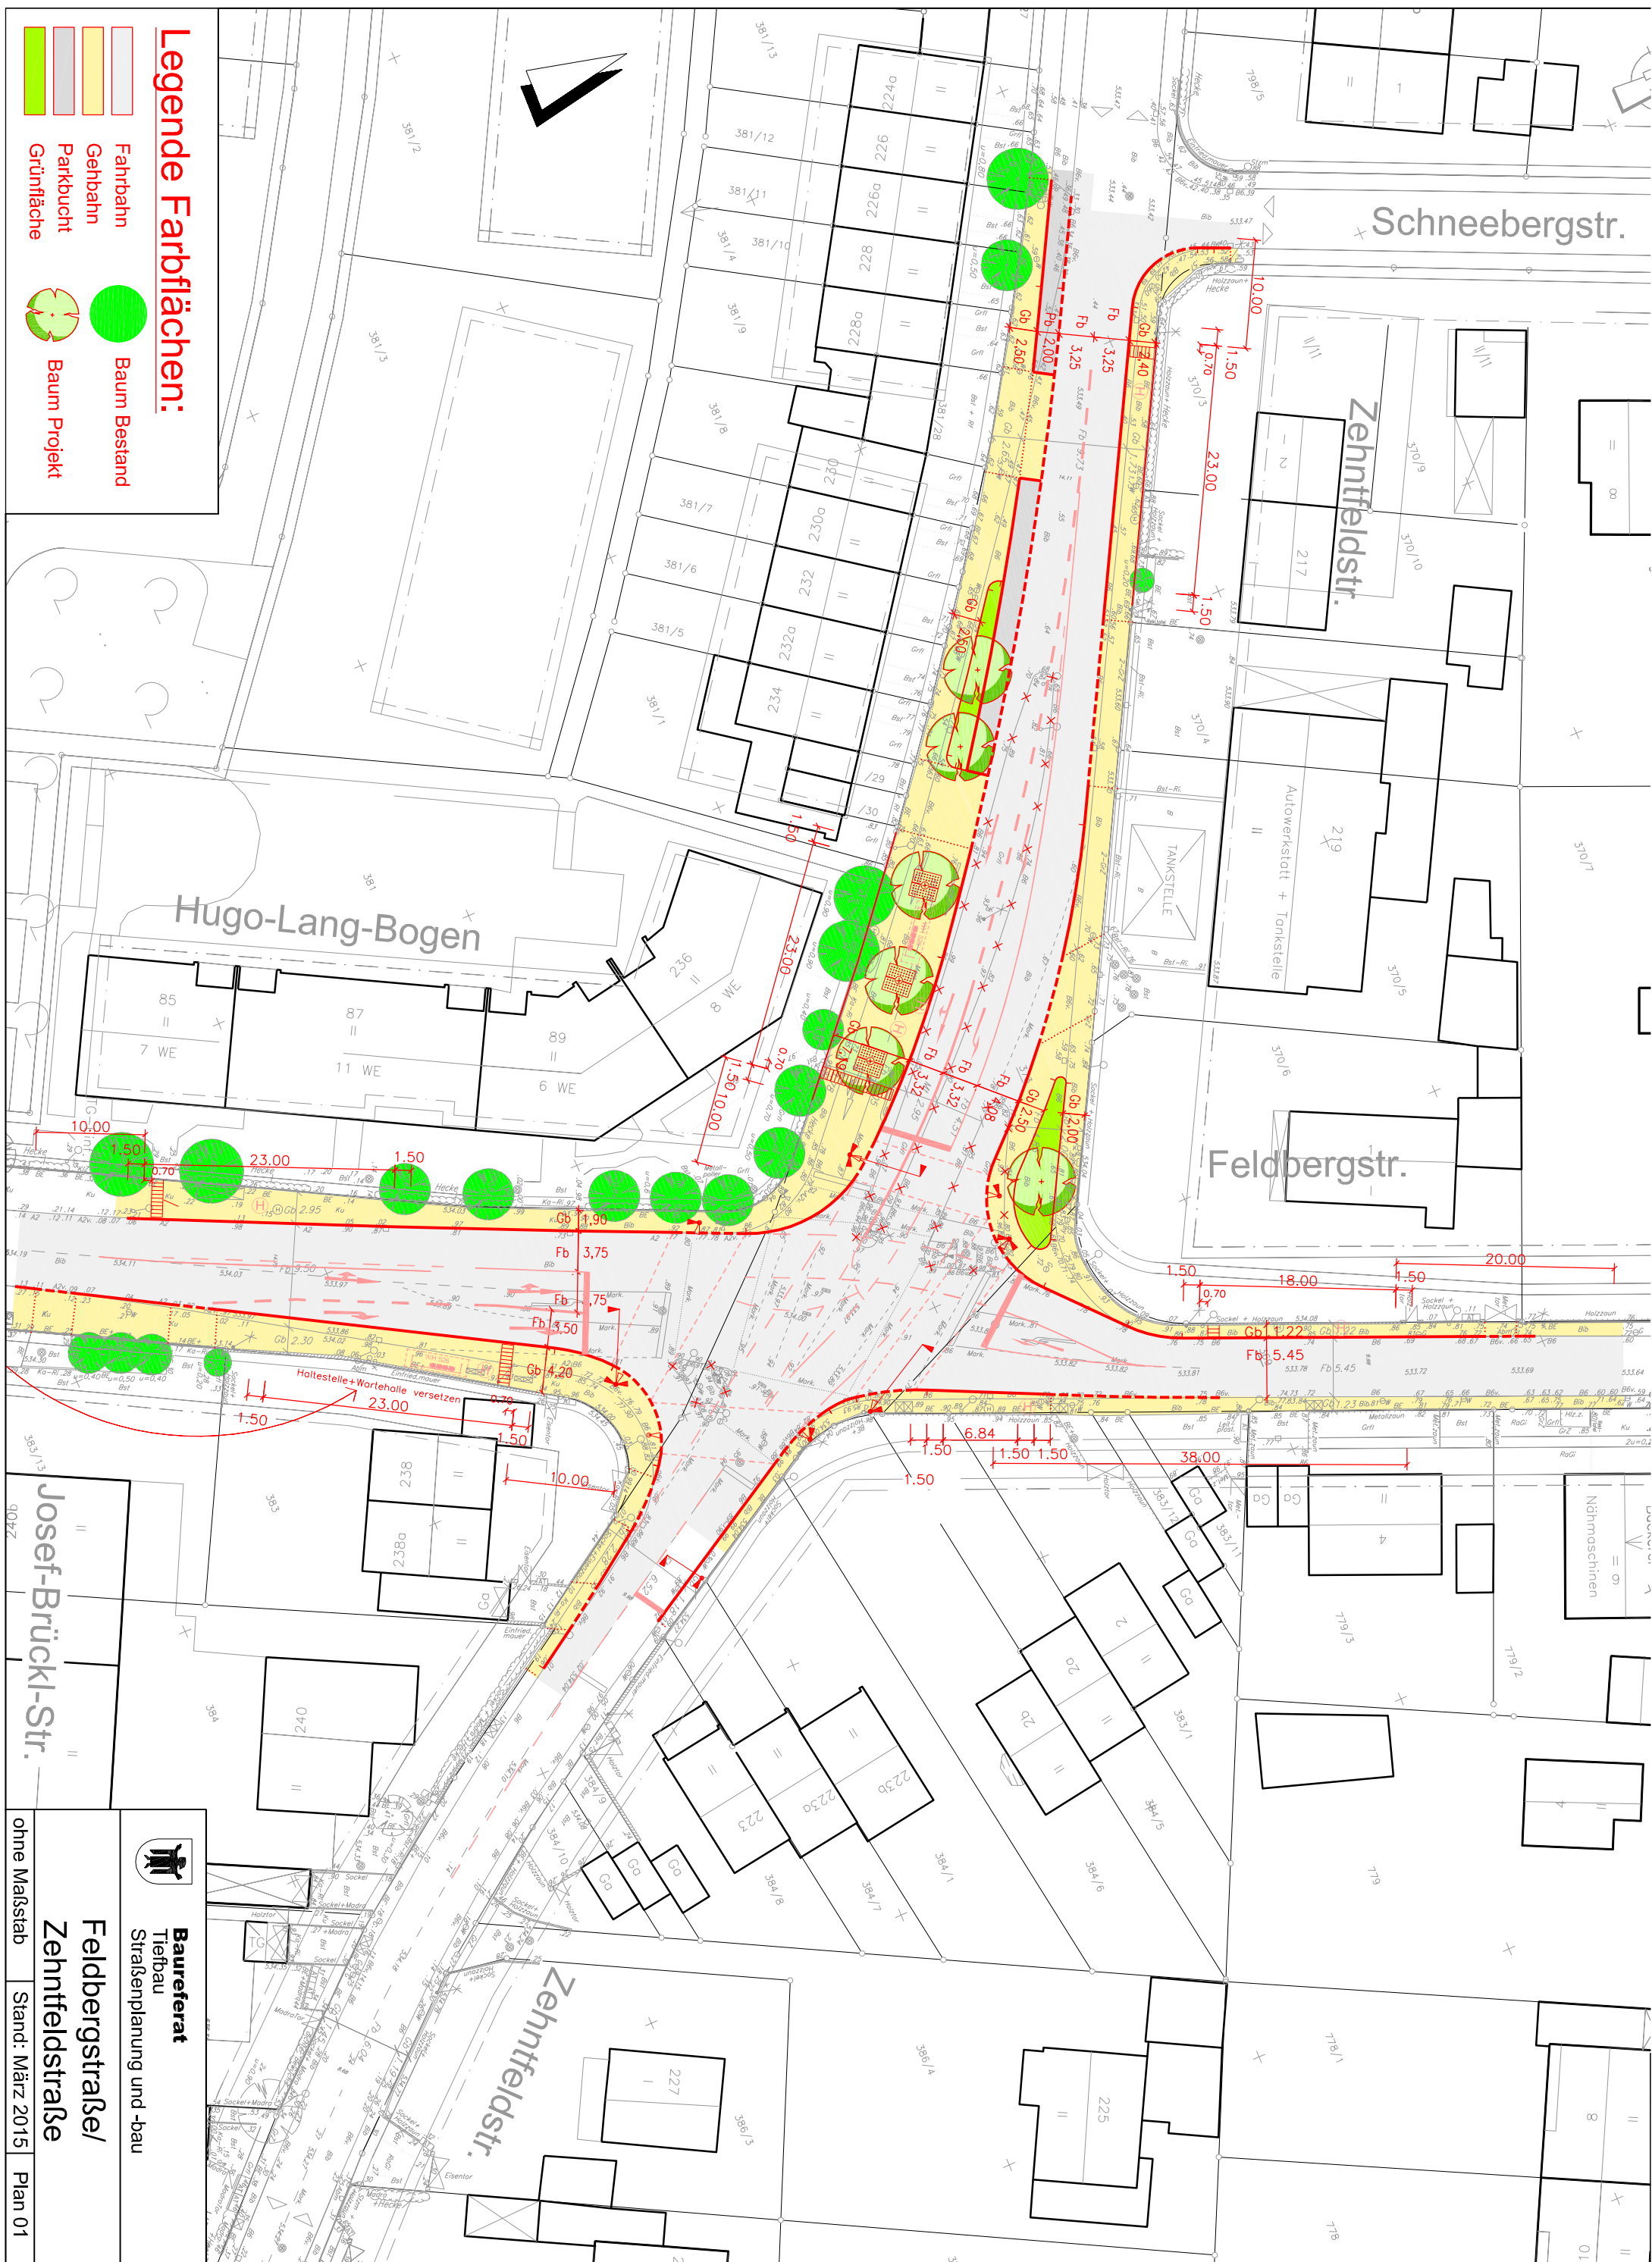

Baureferat
 Tiefbau
 Straßenplanung und -bau

**Feldbergstraße/
 Zehntfeldstraße**

ohne Maßstab Stand: März 2015 Plan 01