


Plan-Nr.:01



Plan-Nr.:02

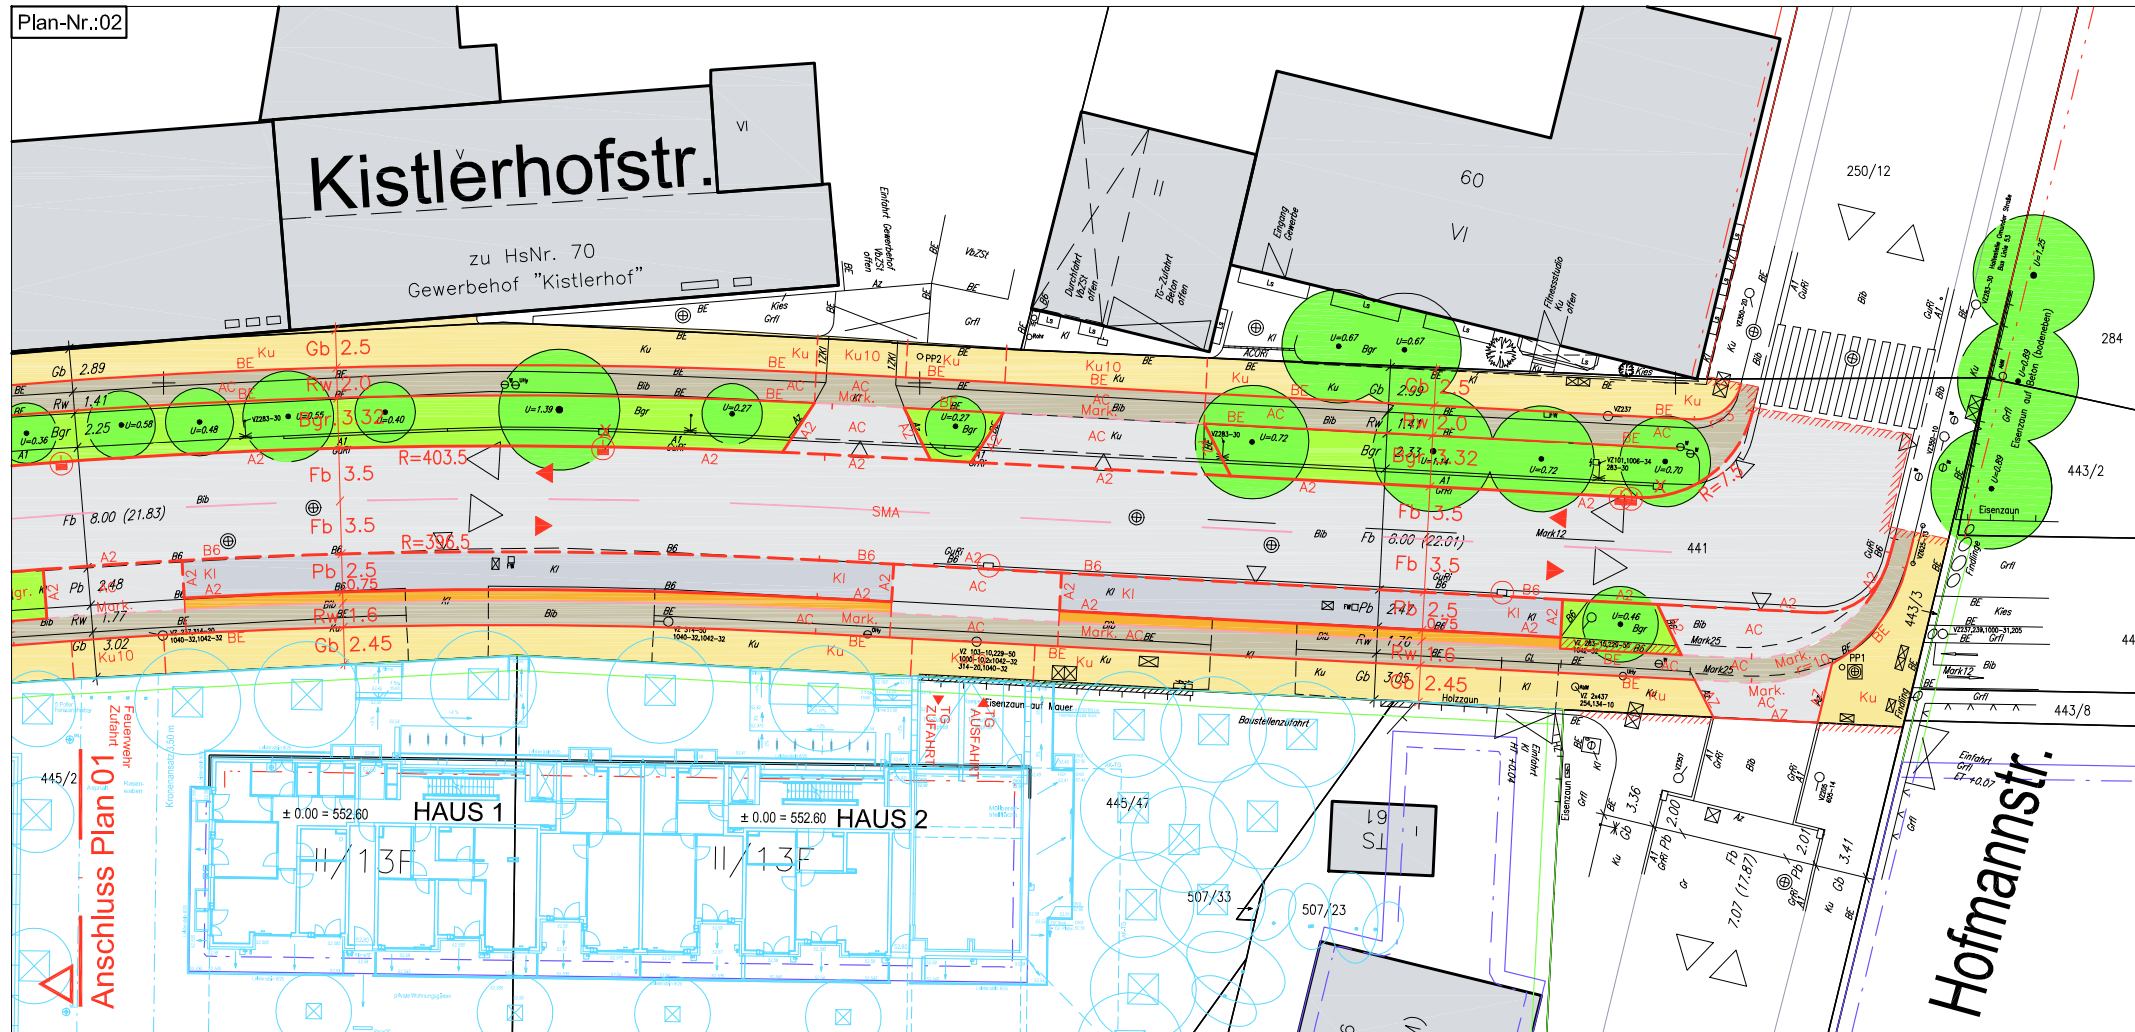

Legende:

-  Fahrbahn
-  Parkbuch
-  Gehbahn
-  Radweg
-  Grünfläche / Baumgraben
-  Klein- und Restflächen
-  Baum Bestand



 Landeshauptstadt München  
**Baureferat**  
 Tiefbau  
 Straßenplanung und -bau

**Kistlerhofstr.**  
 zw. Hofmannstr. und Aidenbachstr.  
 Entwurfsplanung

Maßstab 1:500    Stand: Feb.2015    Plan-Nr.: 01 +02