Anlage C

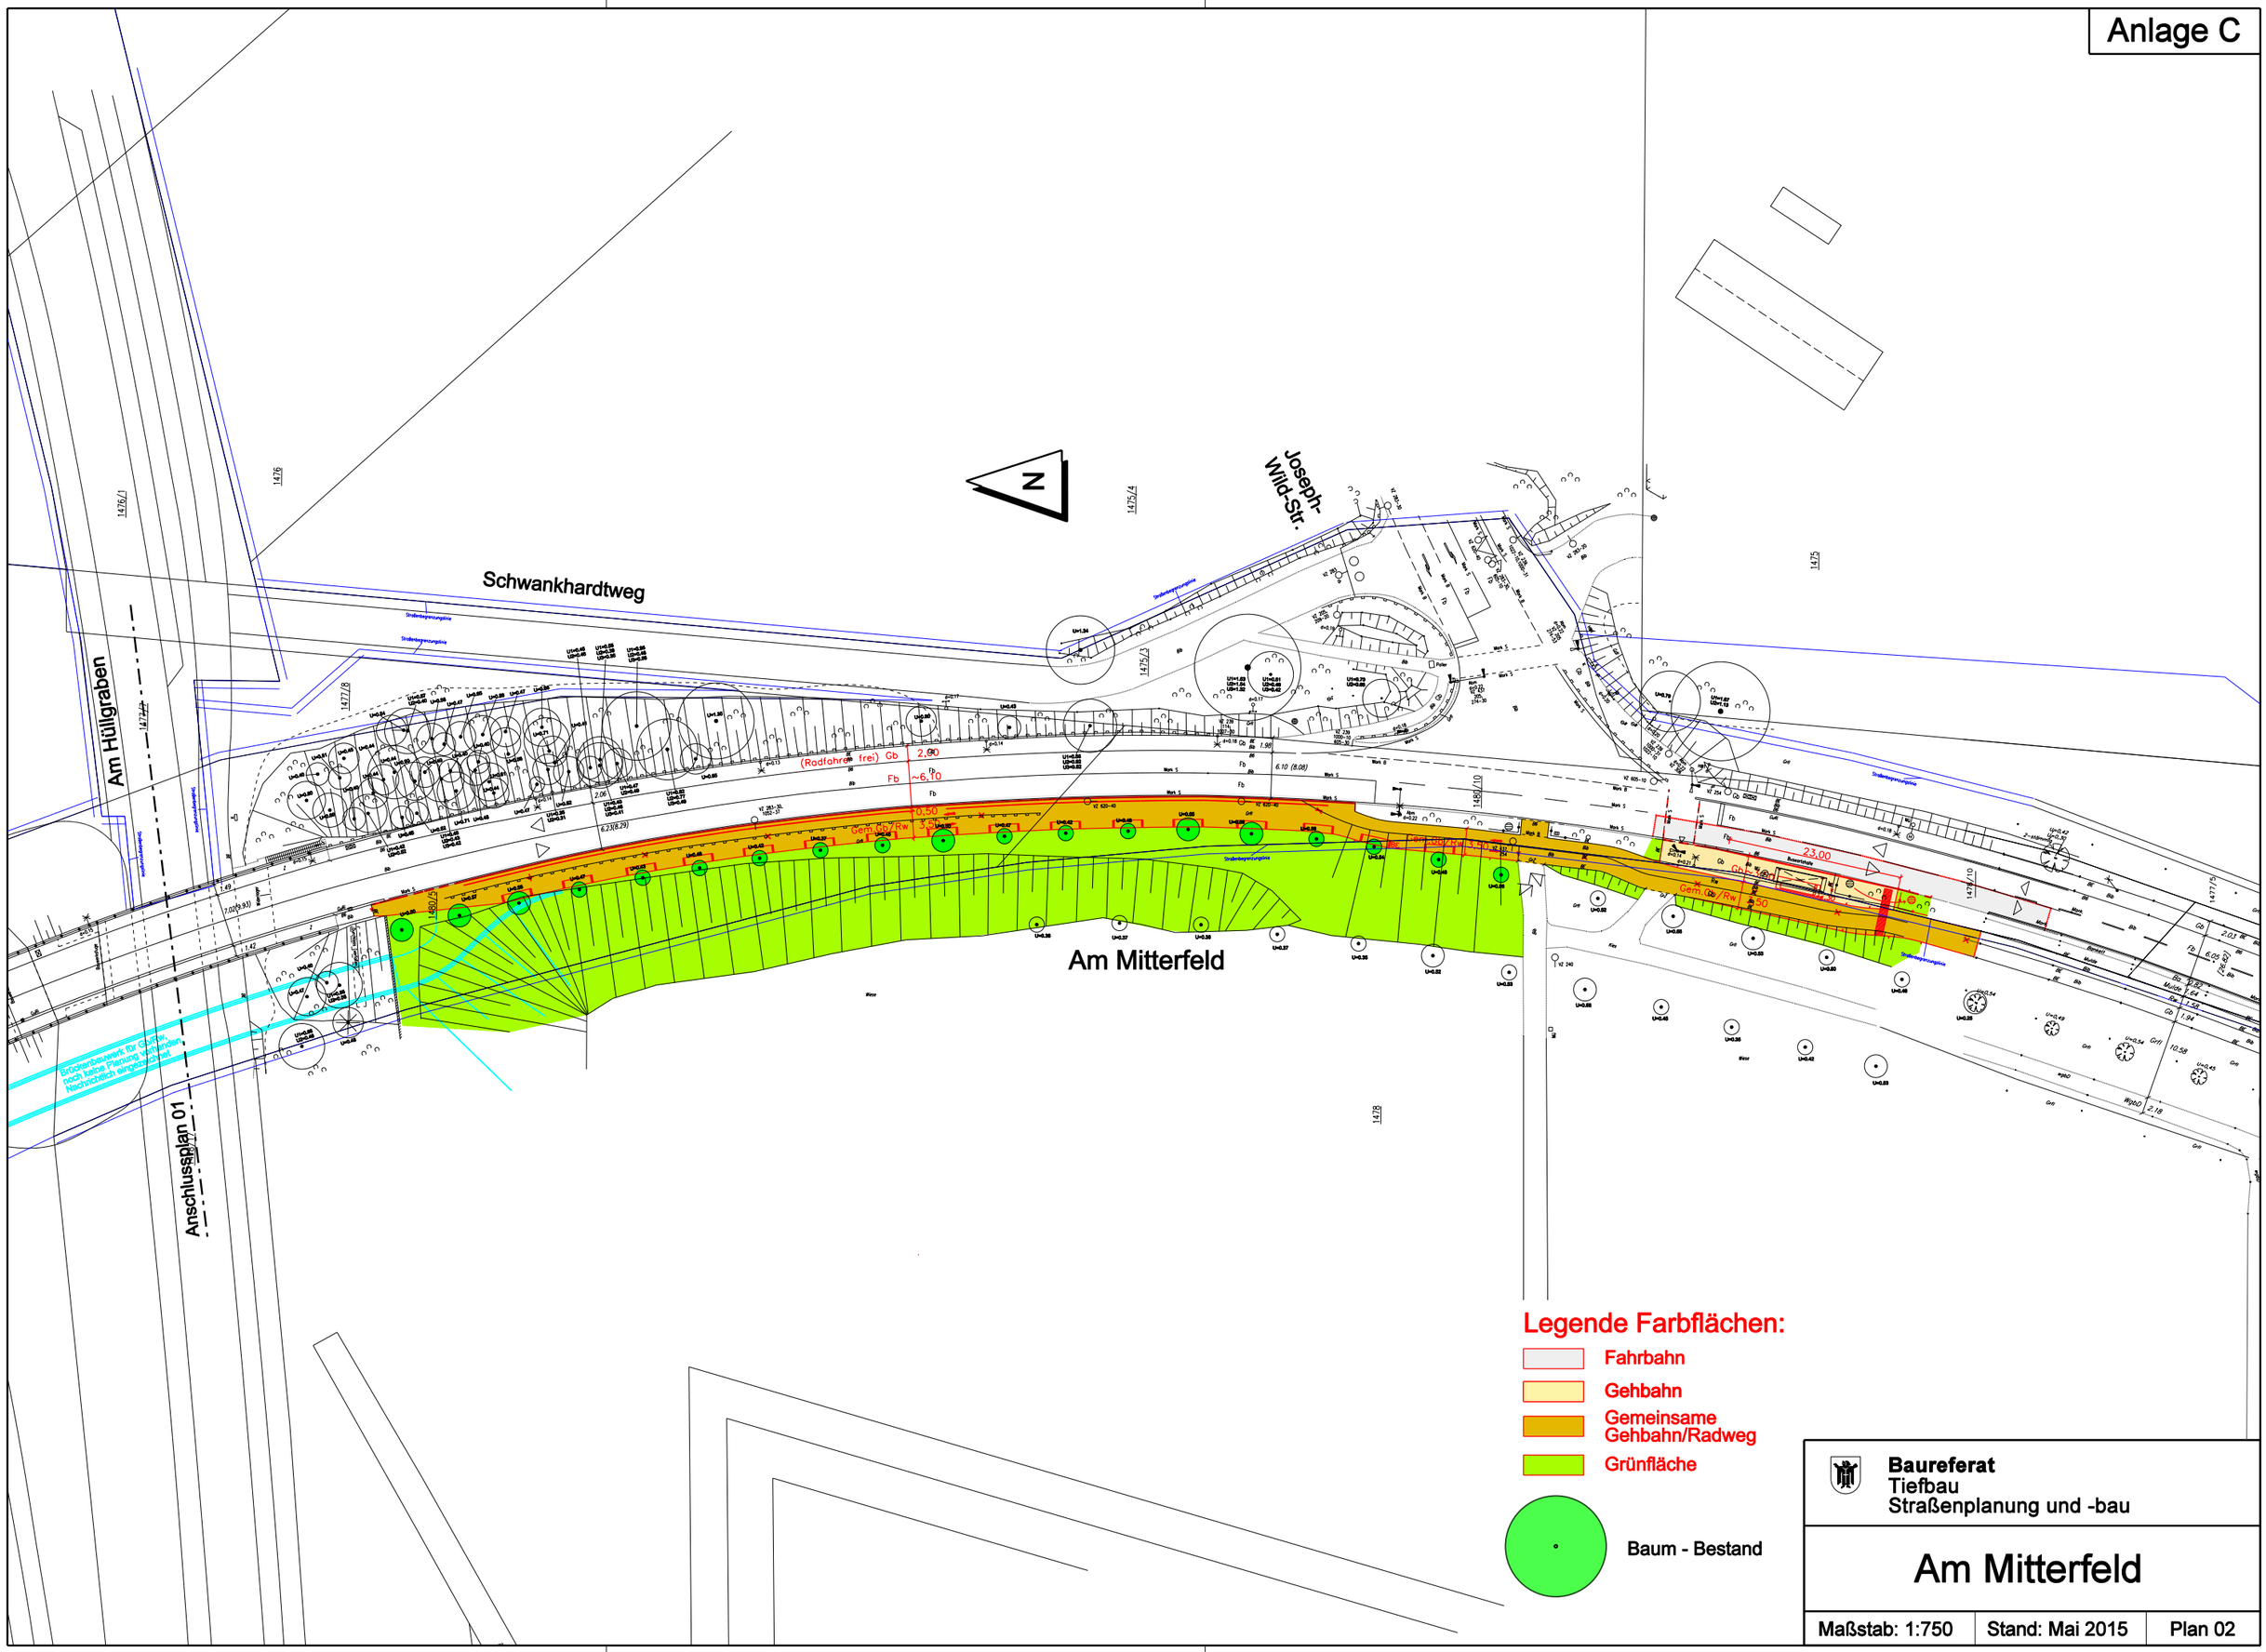
Schwankhardtweg
Am Hüllgraben
Joseph-Wild-Str.
Am Mitterfeld
Anschlussplan 01
Grünfläche
Gem. Gb/Rw
Gb
Fb
Rw
Wgb0
Grü
Grf
Mulde
