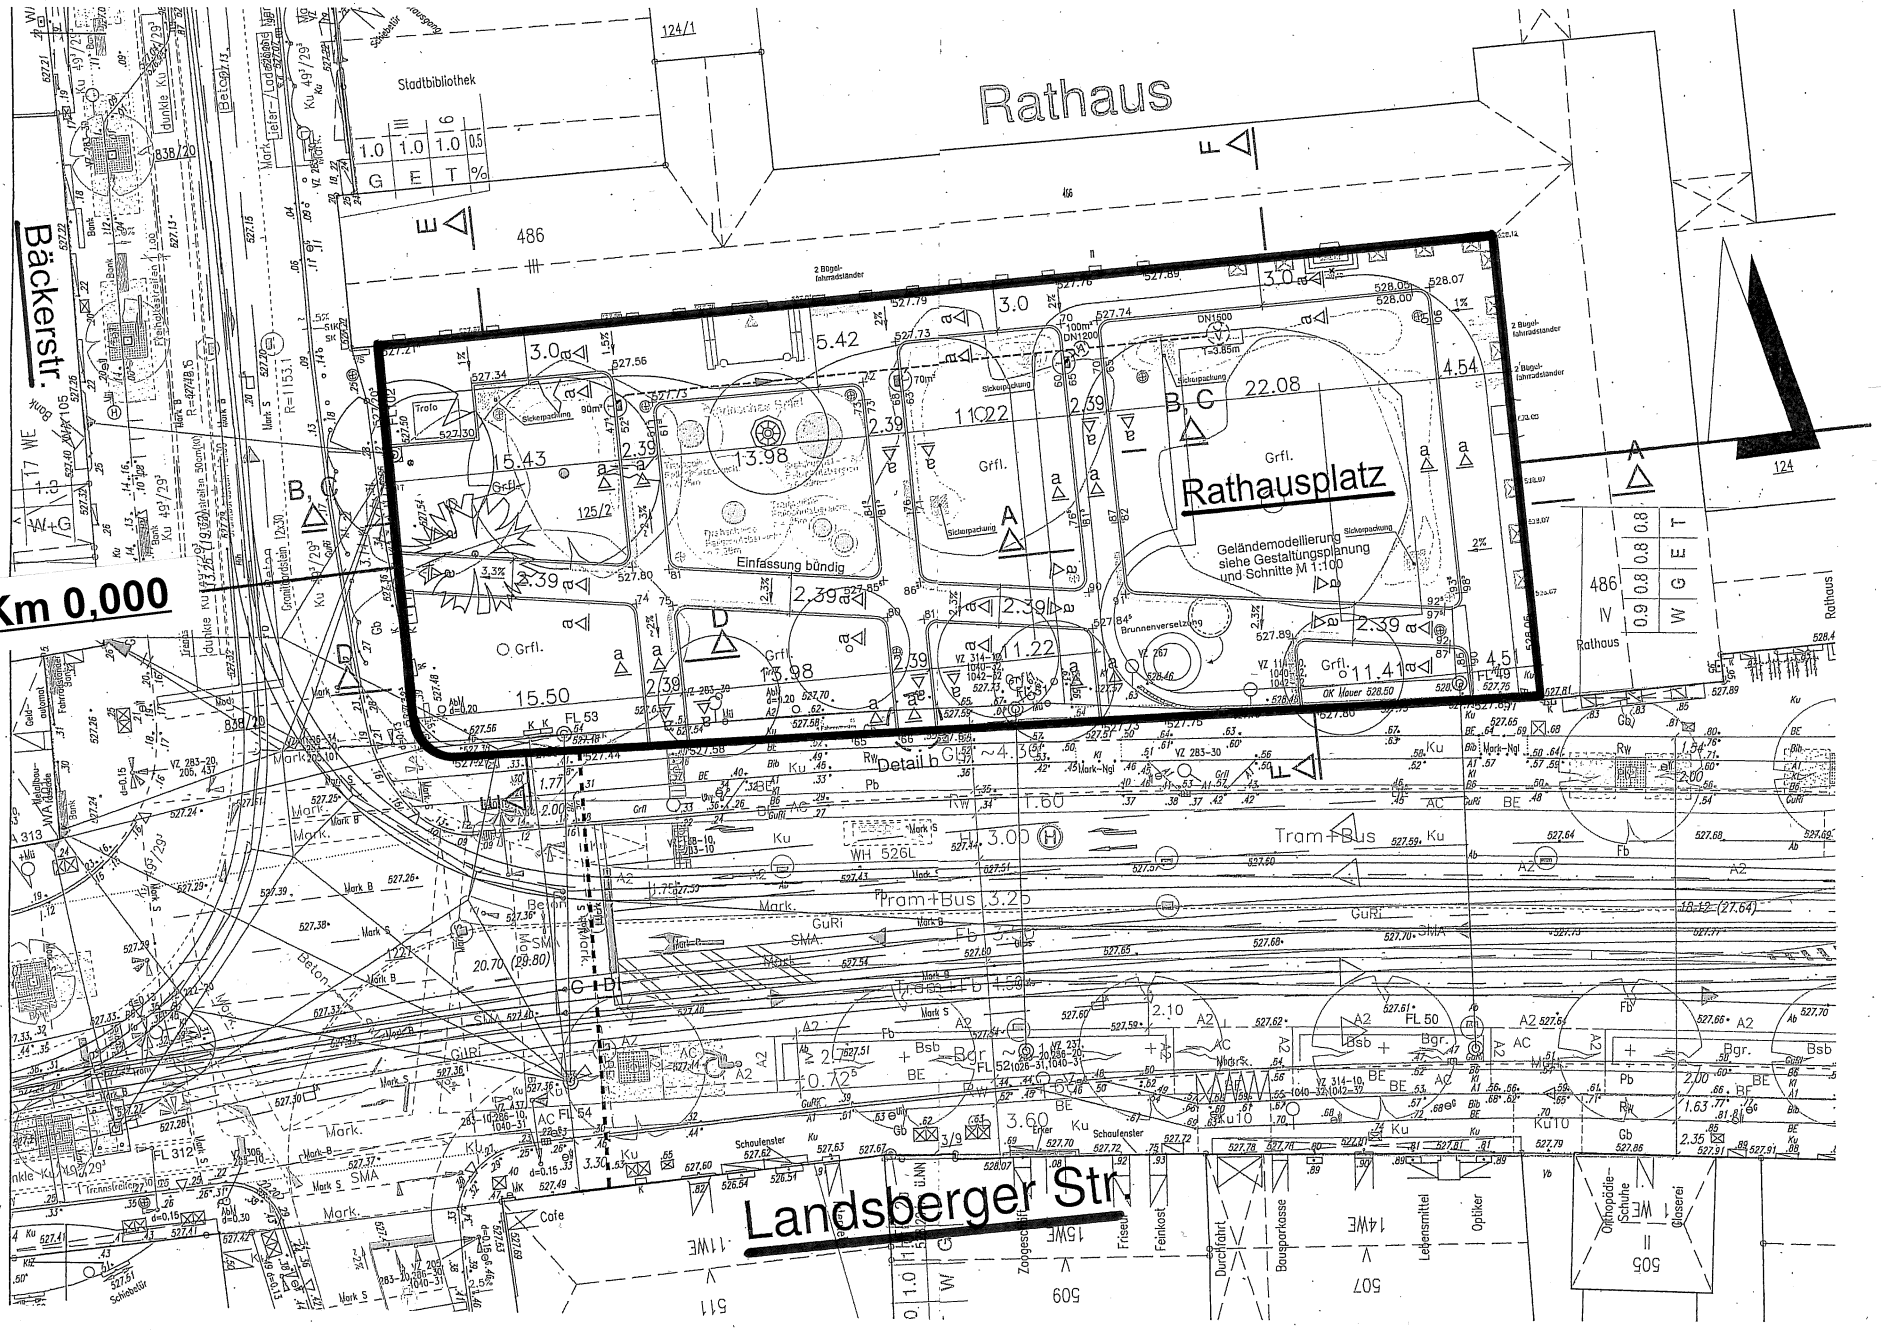

Widmung als beschränkt- öffentlicher Weg, Fußgängerbereich

Baureferat - TZ 2 - 24.07.2015