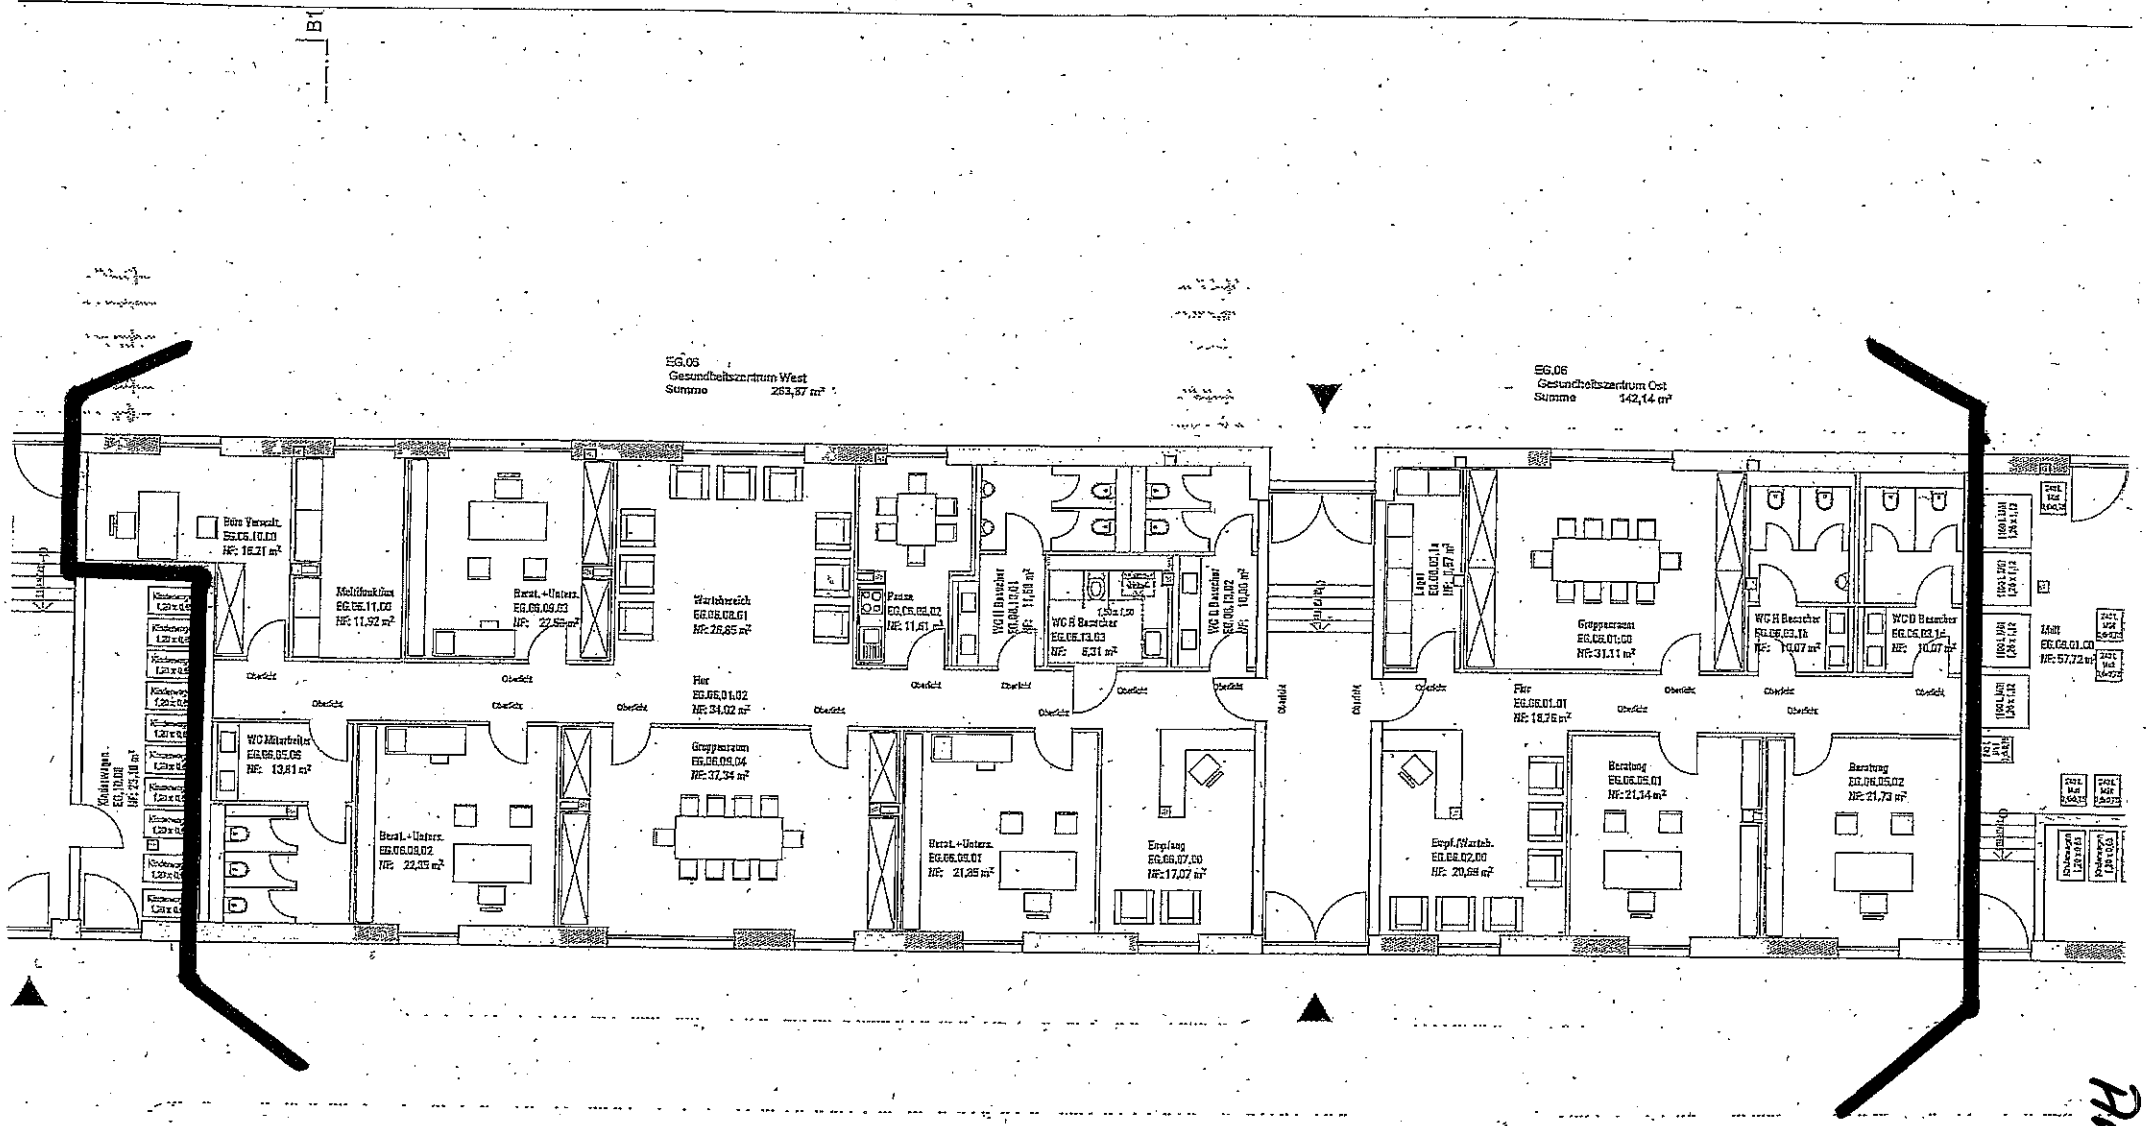
B1
SG.05
Gesundheitszentrum West
Summe 263,37 m²
SG.06
Gesundheitszentrum Ost
Summe 142,14 m²
Büro Verwalt.
SG.05.10.03
NF: 16,21 m²
Multifunktion
SG.05.11.03
NF: 11,92 m²
Beratungsraum
SG.05.09.03
NF: 22,55 m²
Warteberich
SG.05.08.01
NF: 26,85 m²
Flur
SG.05.01.02
NF: 34,02 m²
Pause
SG.05.05.02
NF: 11,61 m²
WC II Besucher
SG.05.13.01
NF: 11,58 m²
WC II Besucher
SG.05.13.02
NF: 10,30 m²
Lager
SG.05.03.1a
NF: 3,57 m²
Gruppenraum
SG.05.01.03
NF: 31,11 m²
WC H Besucher
SG.05.03.1b
NF: 10,07 m²
WC D Besucher
SG.05.03.1c
NF: 10,07 m²
Flur
SG.05.01.01
NF: 18,76 m²
Lift
SG.05.01.04
NF: 57,72 m²
WC Mitarbeiter
SG.05.05.05
NF: 13,61 m²
Kinderwagen
SG.10.08
NF: 23,10 m²
Beratungsraum
SG.05.09.02
NF: 22,15 m²
Gruppenraum
SG.05.08.04
NF: 37,34 m²
Beratungsraum
SG.05.03.01
NF: 21,25 m²
Empfang
SG.05.07.03
NF: 17,07 m²
Empf./Wartebereich
SG.05.02.03
NF: 20,58 m²
Beratung
SG.05.05.01
NF: 21,14 m²
Beratung
SG.05.05.02
NF: 21,73 m²
Oberlicht

Anlage 1