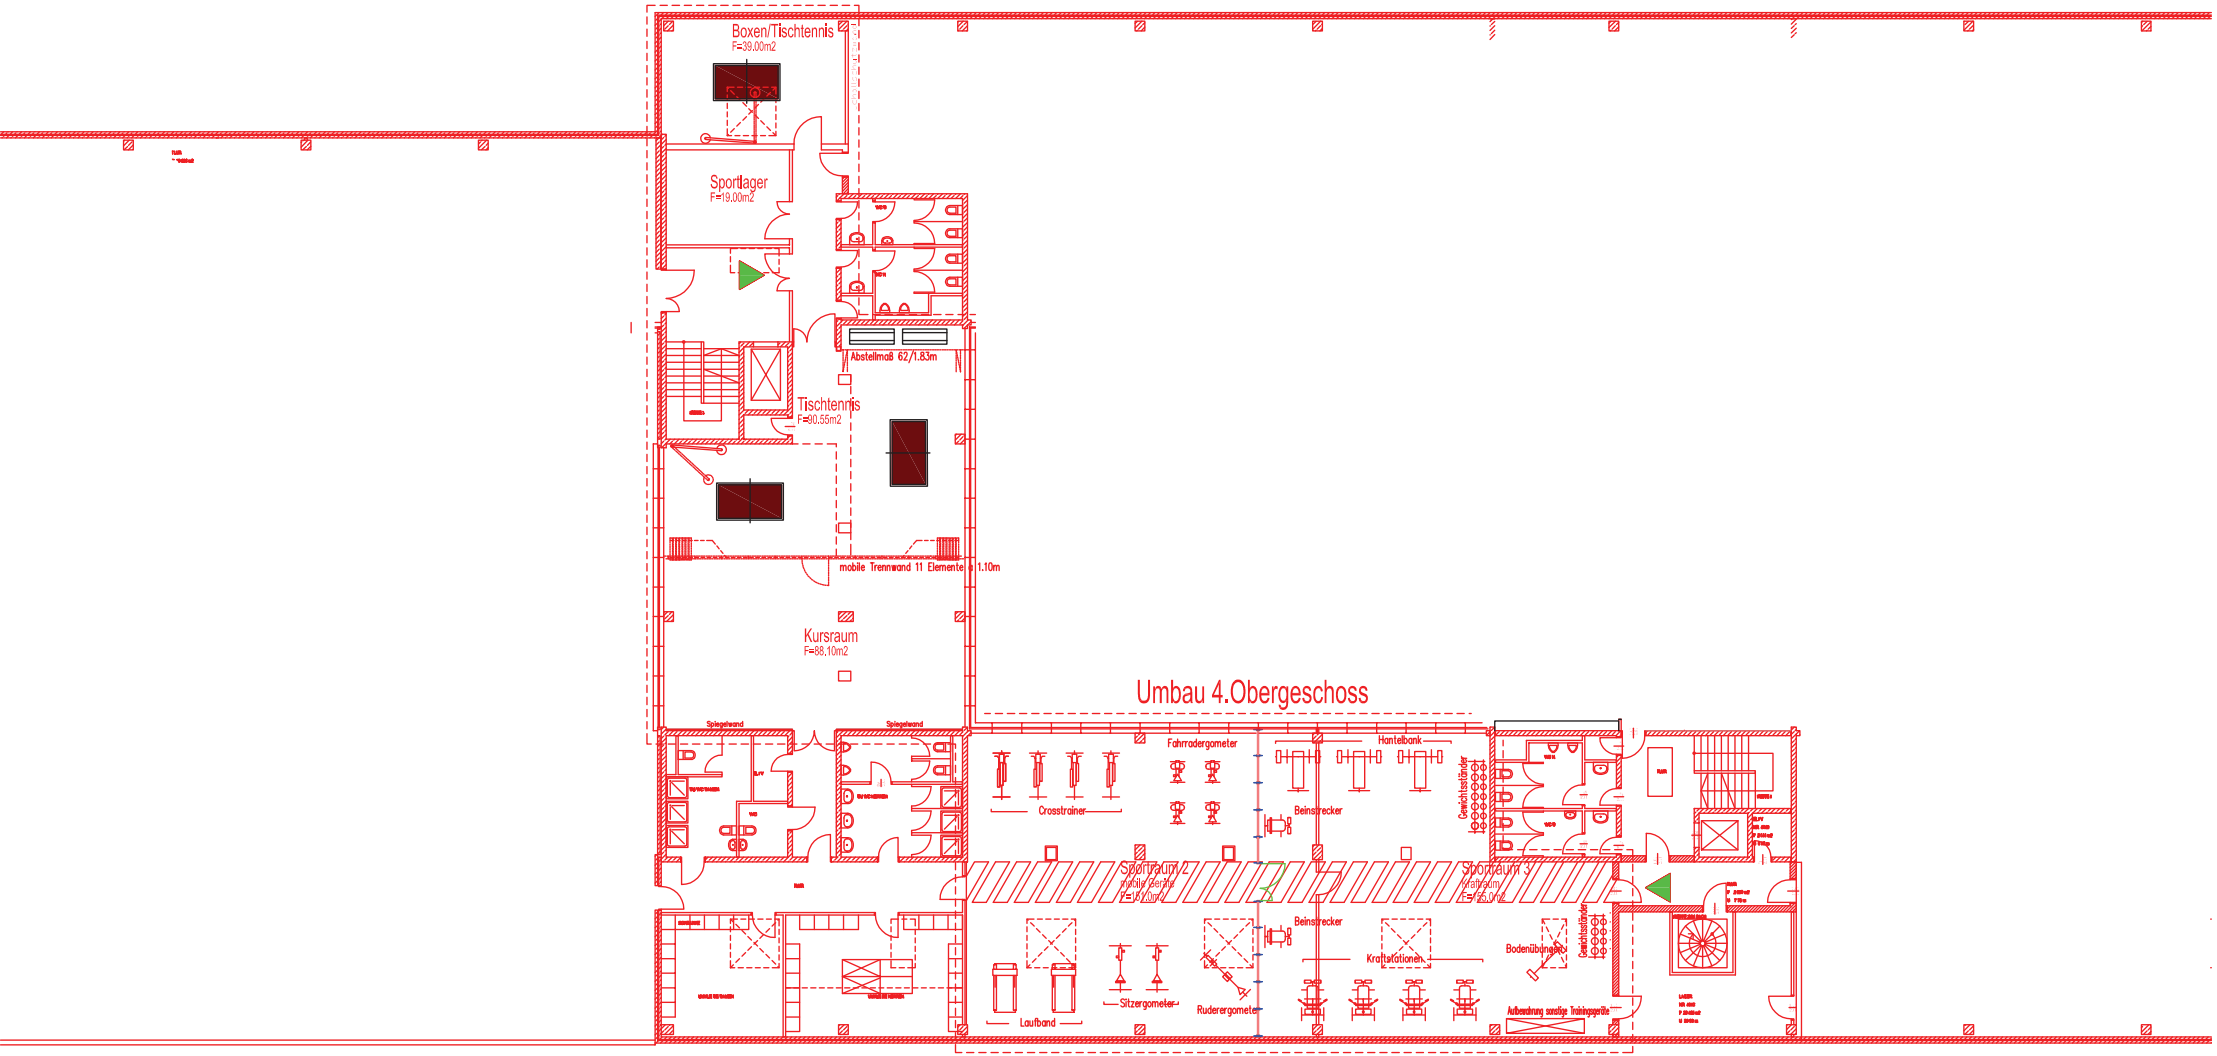

Boxen/Tischtennis
F=39.00m2
Sportlager
F=19.00m2
Abstellmaß 62/1.83m
Tischtennis
F=90.55m2
mobile Trennwand 11 Elemente à 1.10m
Kursraum
F=88.10m2
Umbau 4.Obergeschoss
Spiegelwand
Spiegelwand
Fahrradergometer
Hantelbank
Crosstrainer
Beinstrecker
Gewichtsständer
Sportraum 2
mobile Geräte
F=151.0m2
Sportraum 3
Kraftraum
F=155.0m2
Beinstrecker
Kraftstationen
Bodenübungen
Gewichtsständer
Laufband
Sitzergometer
Ruderergometer
Aufbewahrung sonstige Trainingsgeräte