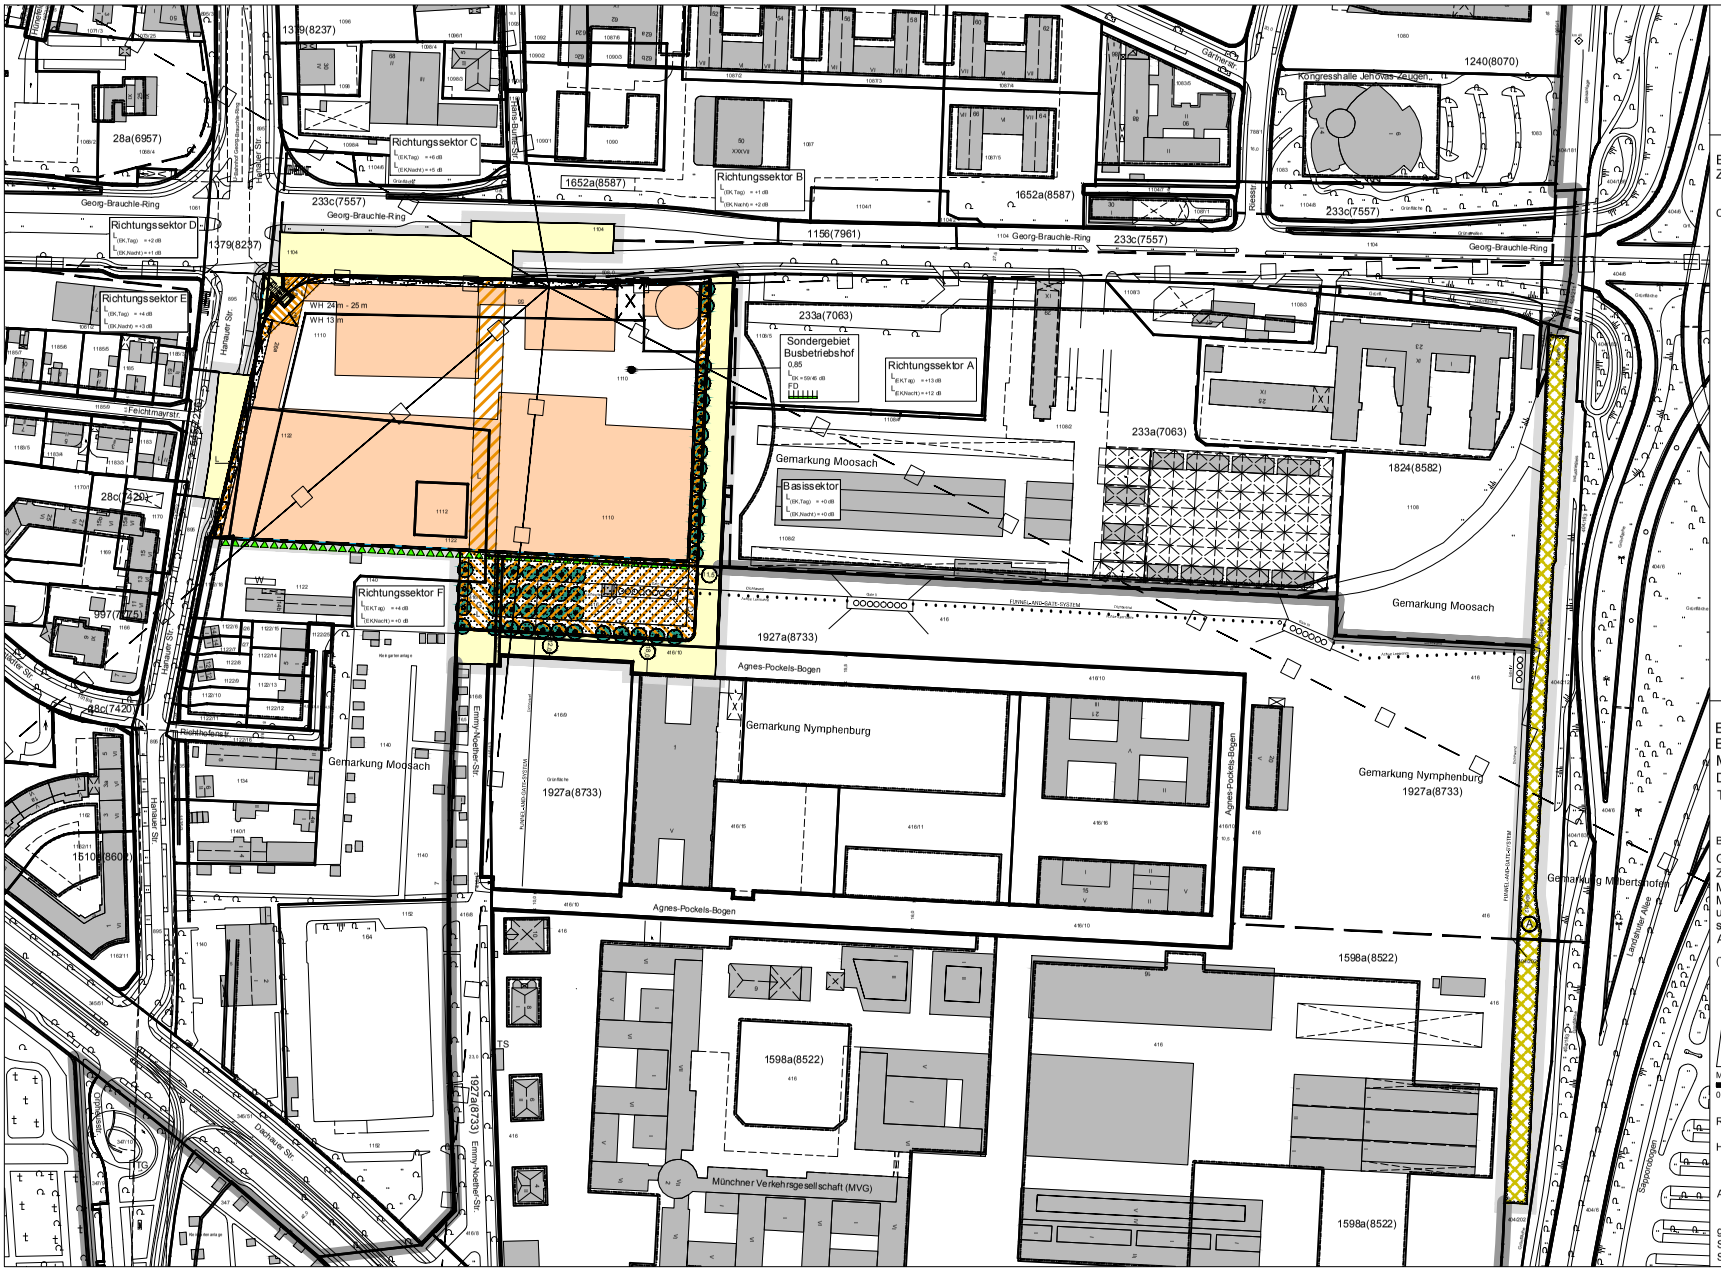

ERGÄNZUNG DER ZEICHENERKLÄRUNG
ZUM BEBAUUNGSPLAN MIT GRÜNORDNUNG

C) Hinweise

Funnel-and-Gate-System

ENTWURF
BEBAUUNGSPLAN
MIT GRÜNORDNUNG Nr. 2087a
DER LANDESHAUPTSTADT MÜNCHEN
TEIL 1

BEREICH:
Georg-Brauchle-Ring (südlich),
Zentrale des Abfallwirtschaftsbetriebs
München (ca.135 m westlich),
Münchener Technologiezentrum (nördlich)
und Hanauer Strasse (östlich)
sowie Ausgleichsfläche am Ostteil des
Agnes-Pockels-Bogen (ca.150 m östlich)

(Teilverdrängung der Bebauungspläne Nr. 233a, 1379,
1598a und 1927a)

M = 1:1000
0 10 20 30 40 50

REFERAT FÜR STADTPLANUNG UND BAUORDNUNG

HA II / 43P, 543

AM 20.04.2016

gez.
S. Ritter
Stadtdirektorin

Anlage 2a