


Legende:
 ■ nördlicher ZLF-Zaun
 ■ Bauzäune (Bestand)
 ■ Bauzäune (neu 2016 in Absprache mit der Bay. Schlösser- und Seenverwaltung)
 ■ SecuFenceBox
 ■ SecuFenceZaun

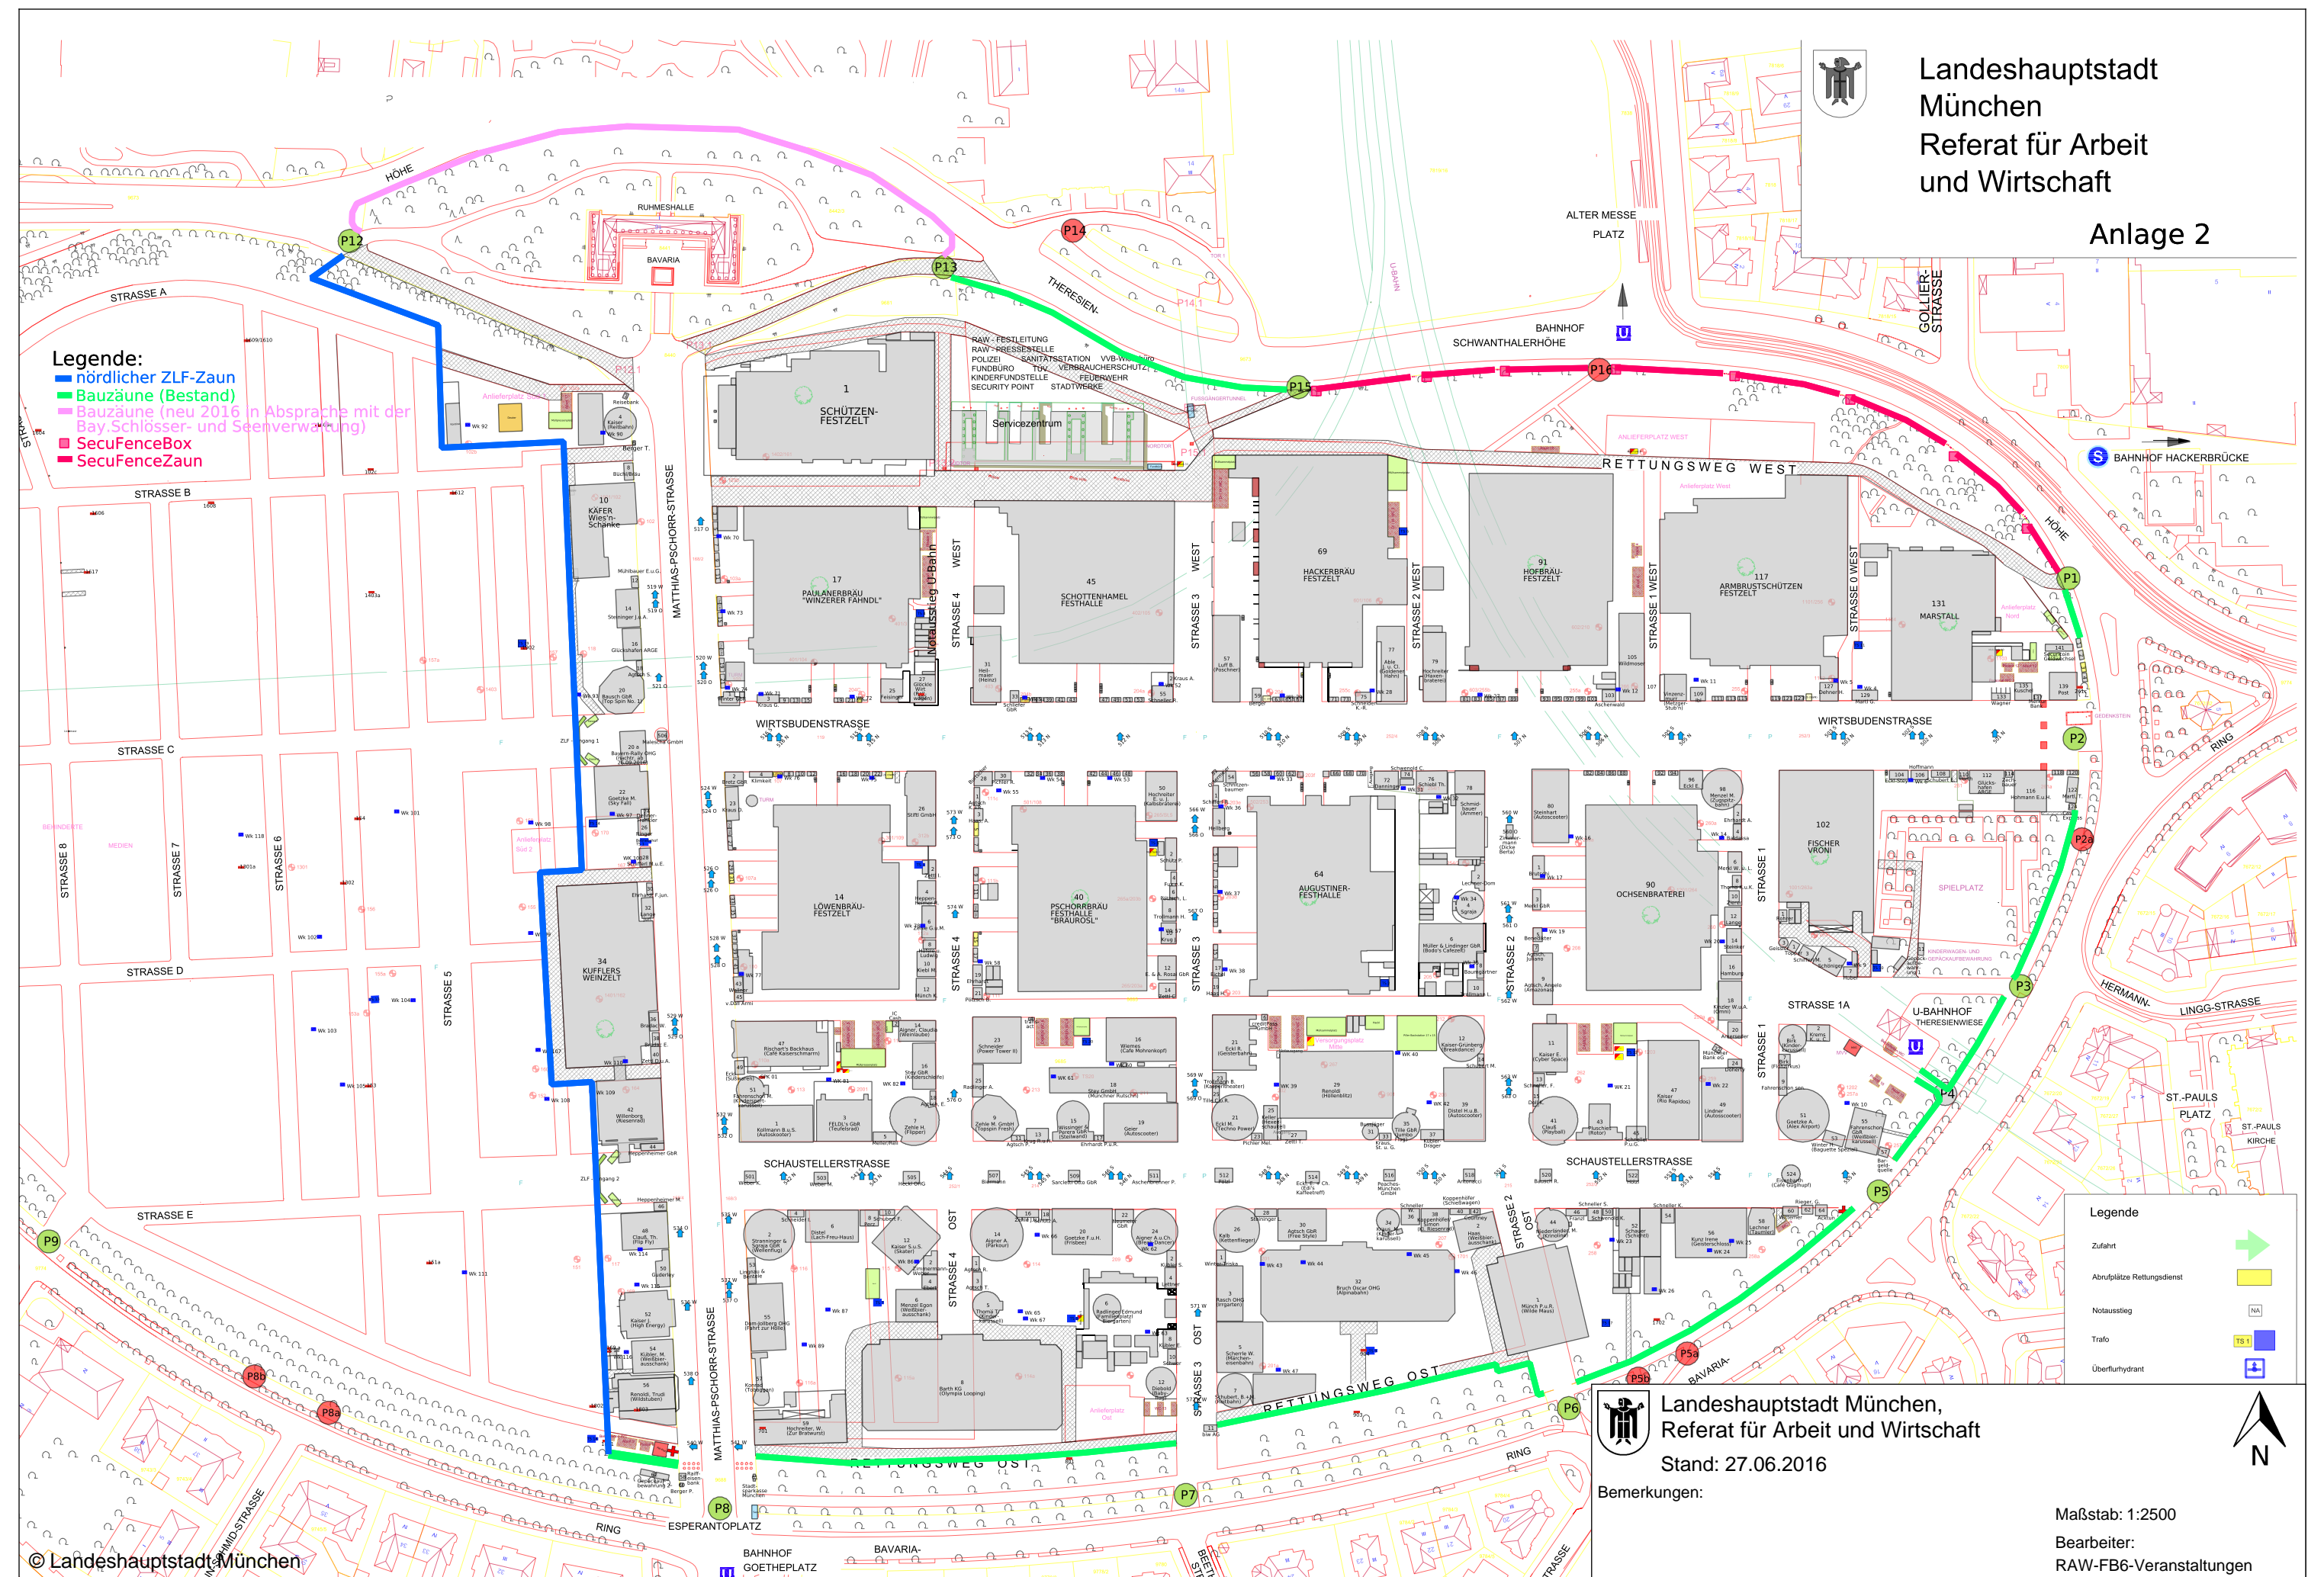

Legende

- Zufahrt
- Abrufplätze Rettungsdienst
- Notausstieg
- Trafo
- Überflurhydrant

Landeshauptstadt München,
 Referat für Arbeit und Wirtschaft
 Stand: 27.06.2016

Bemerkungen:

Maßstab: 1:2500
 Bearbeiter:
 RAW-FB6-Veranstaltungen