


# Maximilianstraße

## Alfons-Goppel-Straße

Asphalt

## Falkenturmstraße

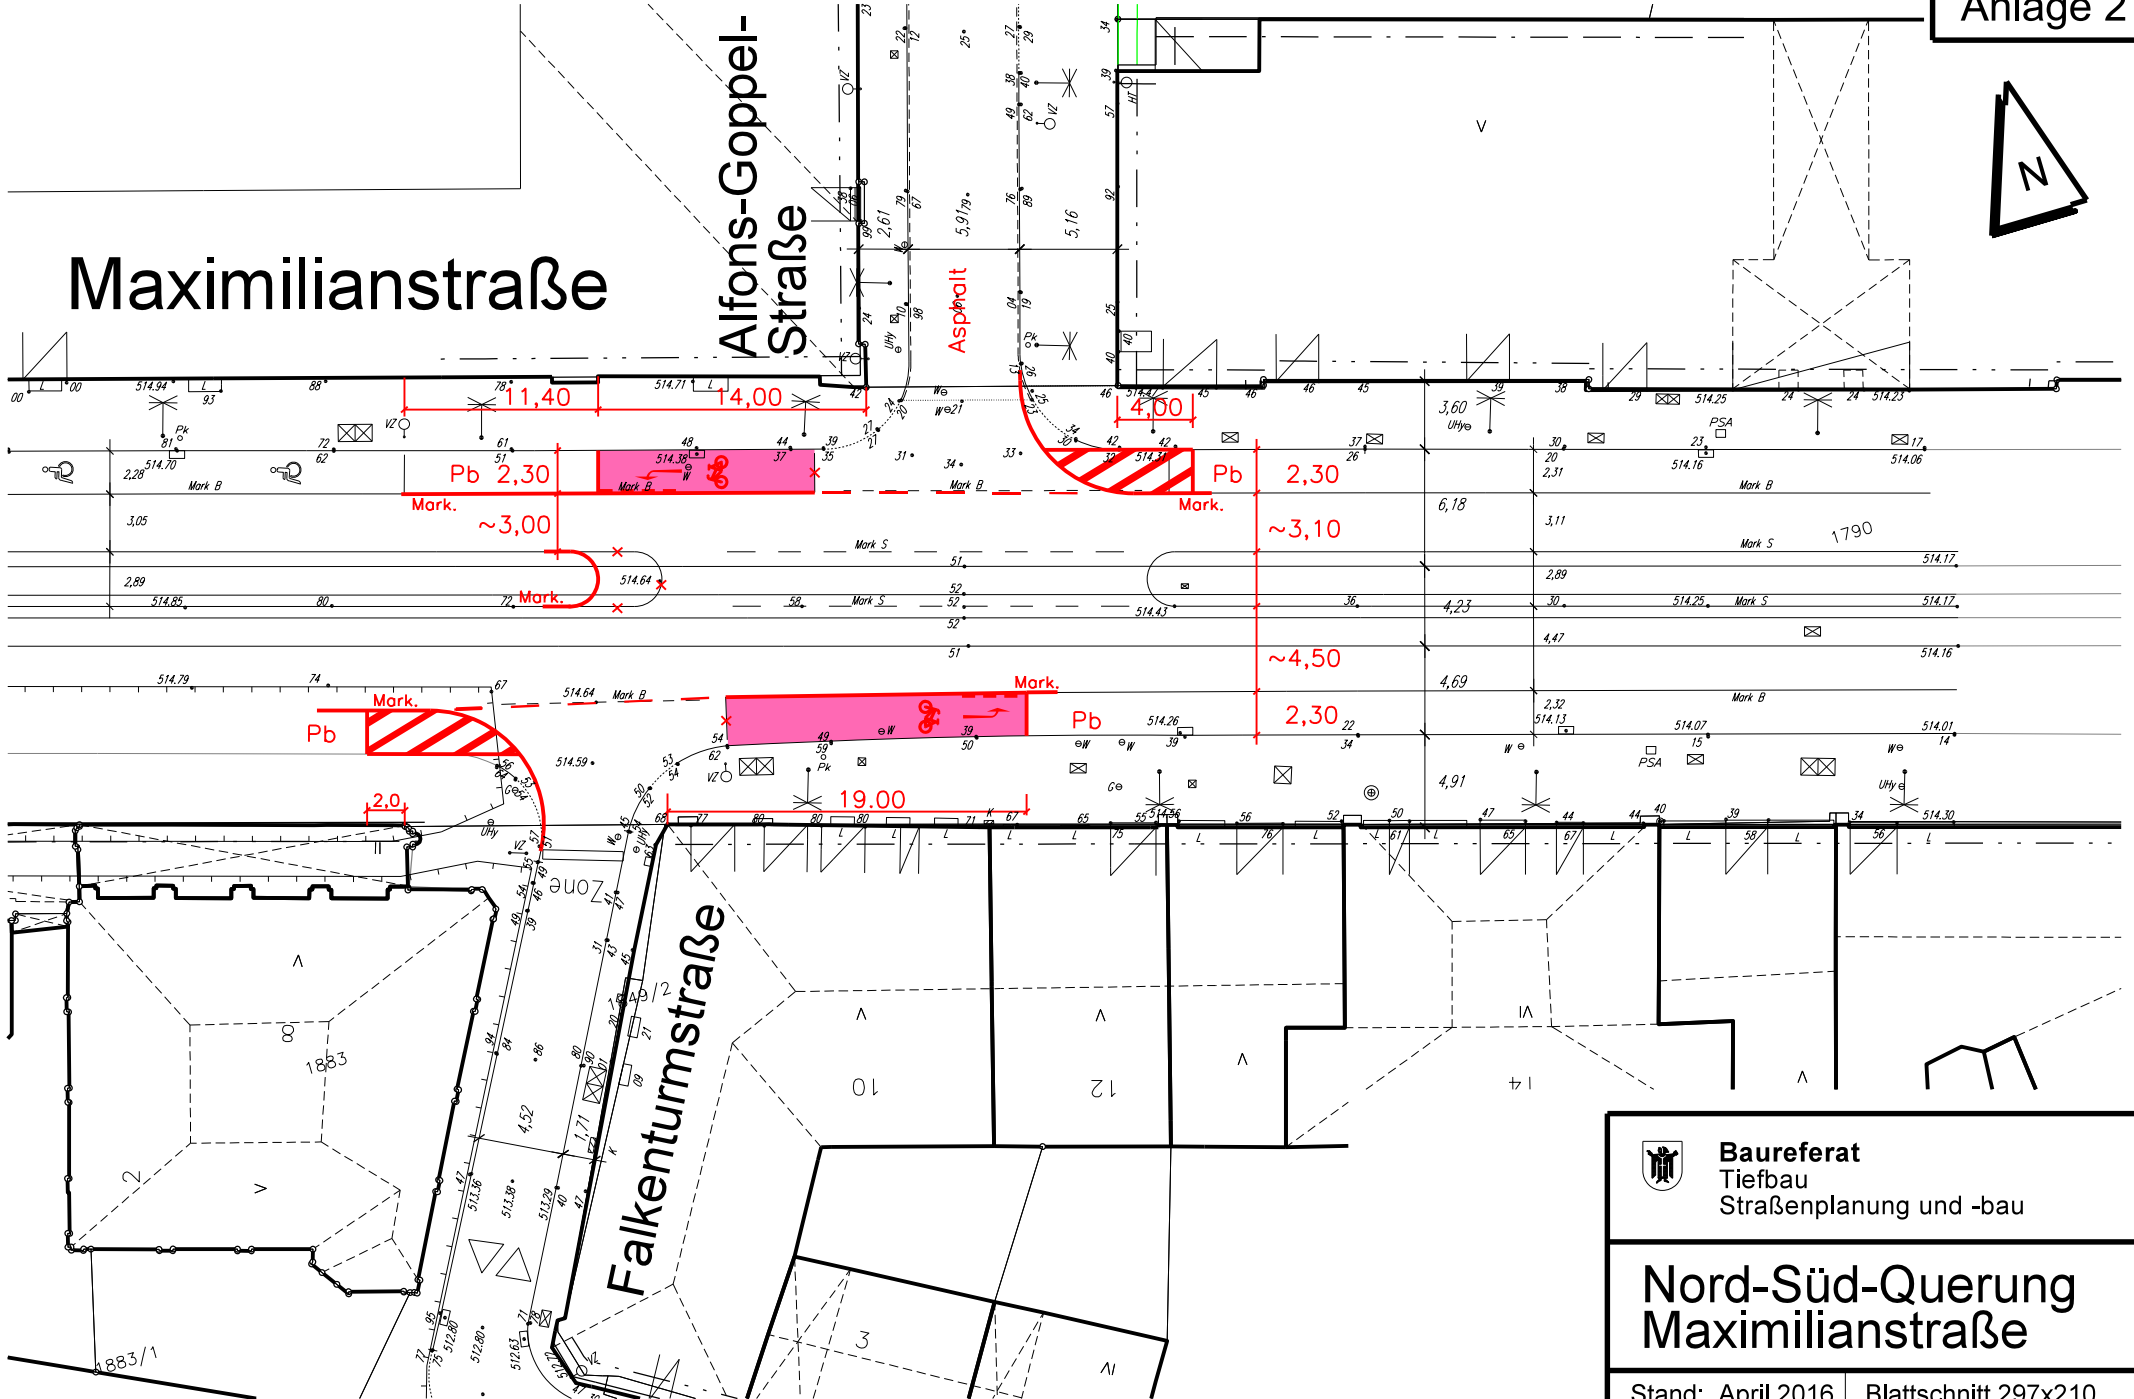

 **Baureferat**  
Tiefbau  
Straßenplanung und -bau

**Nord-Süd-Querung  
Maximilianstraße**

Stand: April 2016 | Blattschnitt 297x210