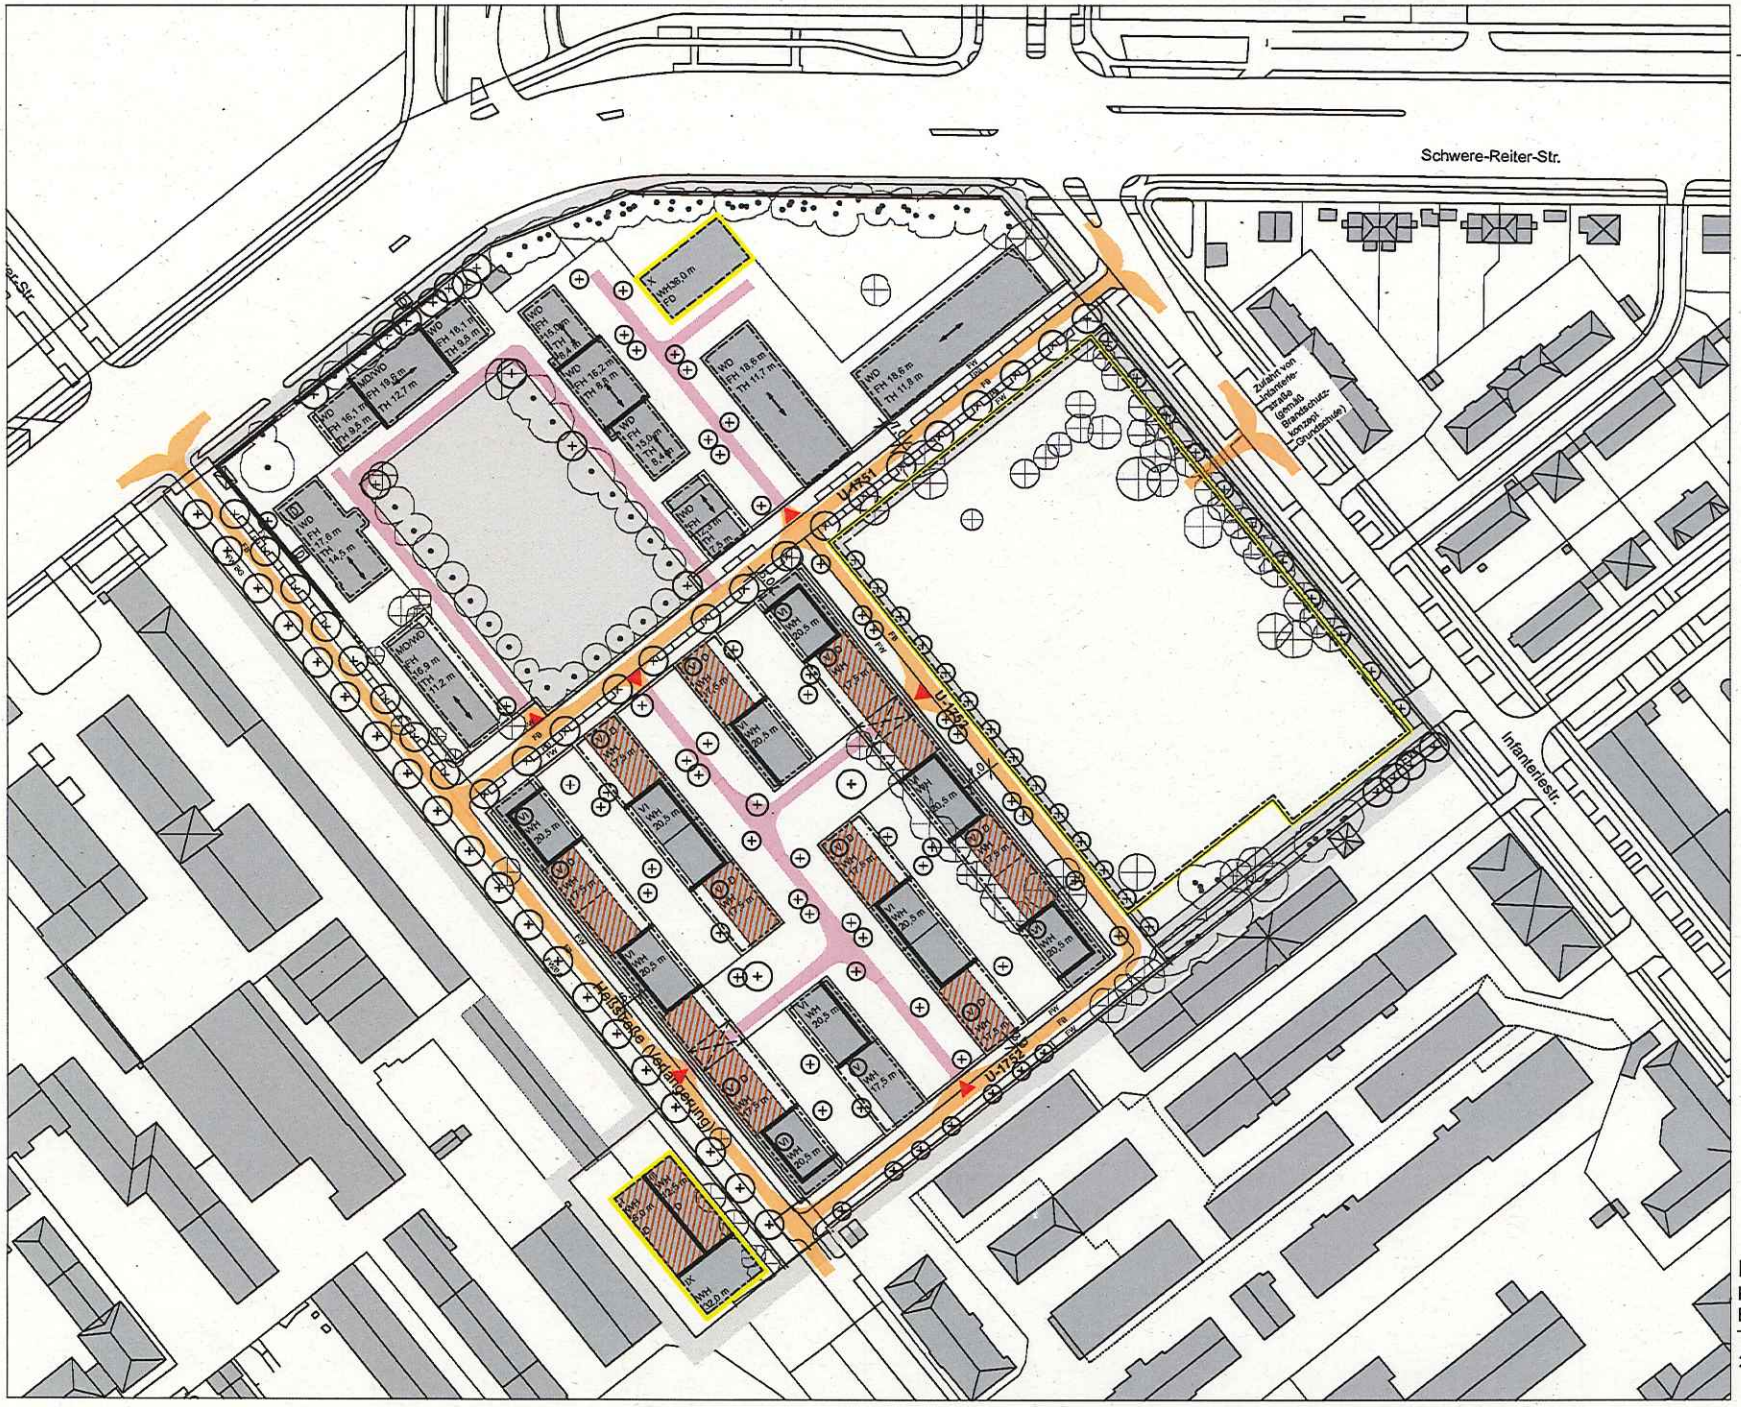

Feuerwehrplan

- Feuerwehrzufahrt auf öffentlicher Fläche (3,5m - 5,5m)
- Übergang von öffentliche auf private Fläche
- Vorbehaltliche Darstellung der Bewegungs- und Aufstellflächen auf privatem Grund (Der Nachweis der Feuerwehrzufahrt muss im Bauvollzug erbracht werden)
- Sonderbau
- Dinglich zu sichernde Fläche (bei gemeinschaftlicher Dachflächennutzung + 1 m Brüstungshöhe möglich)
- Baulinie
- Baugrenze
- Straßenbegrenzungslinie

Anlage 4

Landeshauptstadt München
Kreativquartier - Teilbereich Kreativfeld
B-Plan Nr. 1954

24.10.2016

10 20 50 m

1 : 1000 (DIN A2)

N

DRAGOMIR STADTPLANUNG