Verkehrsführung Oberfläche

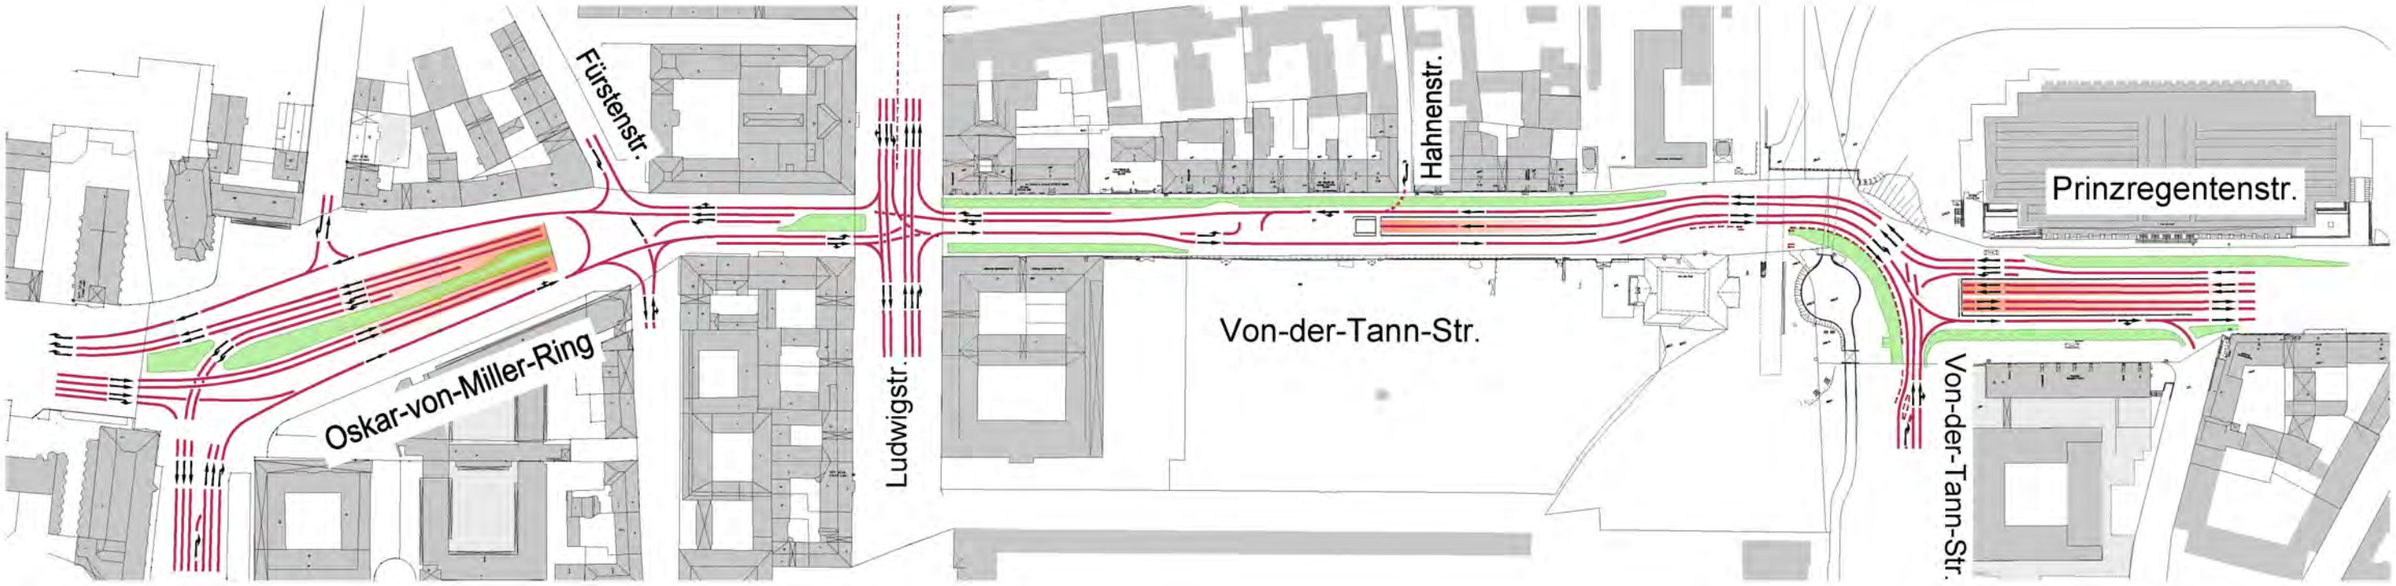

Verkehrsführung Tunnel

Legende

- Verkehrsführung Oberfläche
- Verkehrsführung Tunnel
- Baufeld

0 50 100 200 Meter

Altstadtring Nordwest

Verkehrsführung während der Bauzeit, Bauphase 0
Oberfläche/Tunnel
Oskar-von-Miller-Ring
Von-der-Tann-Str.
Prinzregentenstraße

Verkehrsführung Oberfläche

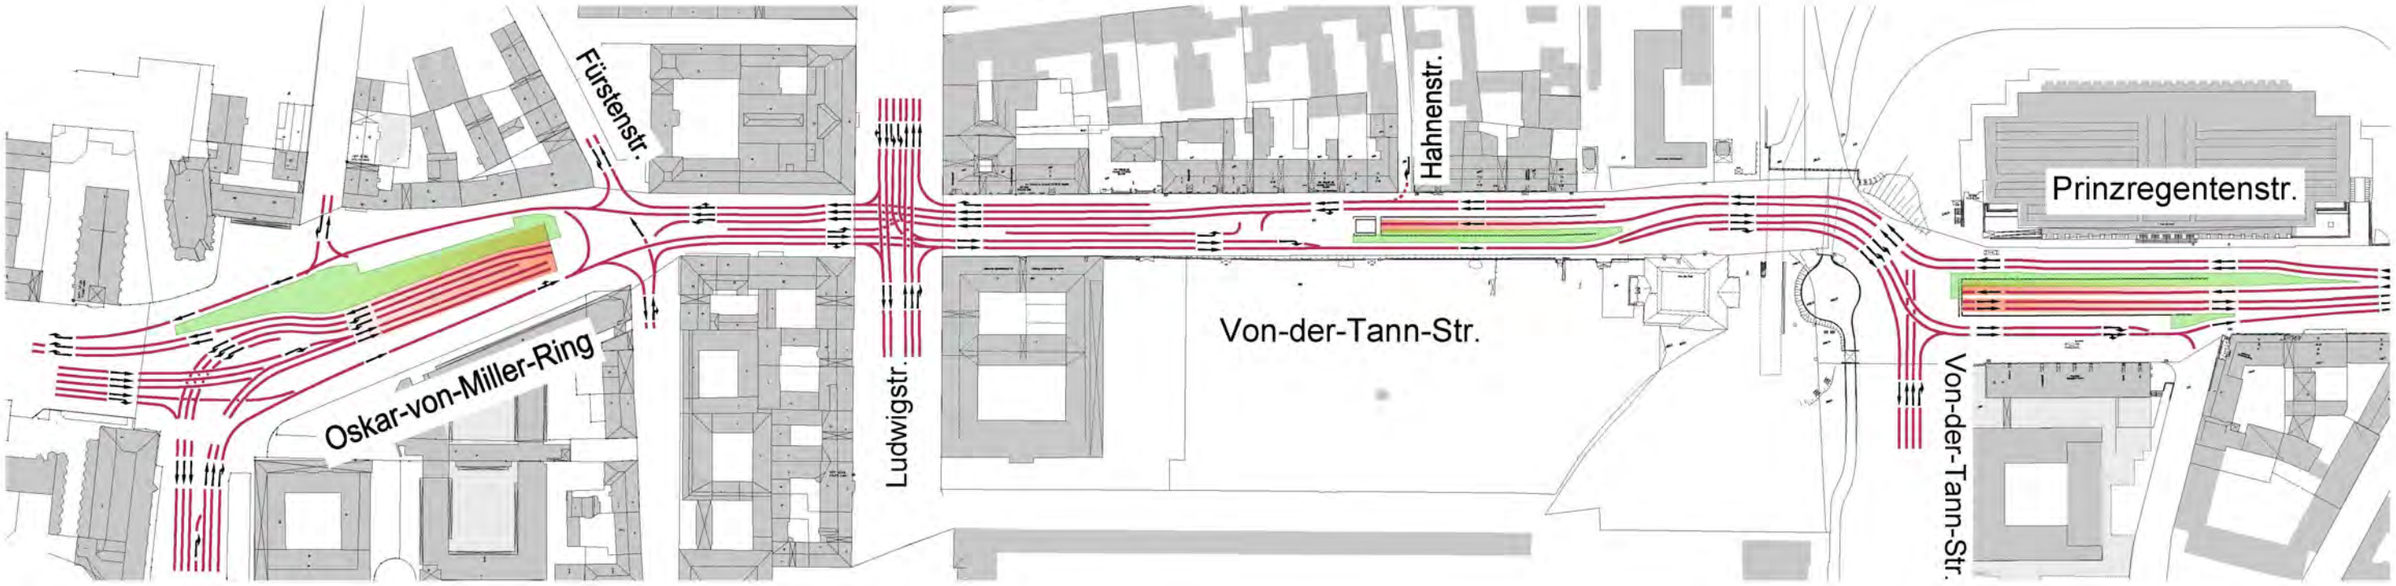

Verkehrsführung Tunnel

Legende

- Verkehrsführung Oberfläche
- Verkehrsführung Tunnel
- Baufeld

0 50 100 200 Meter

Altstadtring Nordwest

Verkehrsführung während der Bauzeit, Bauphase 1
Oberfläche/Tunnel
Oskar-von-Miller-Ring
Von-der-Tann-Str
Prinzregentenstraße

Verkehrsführung Oberfläche

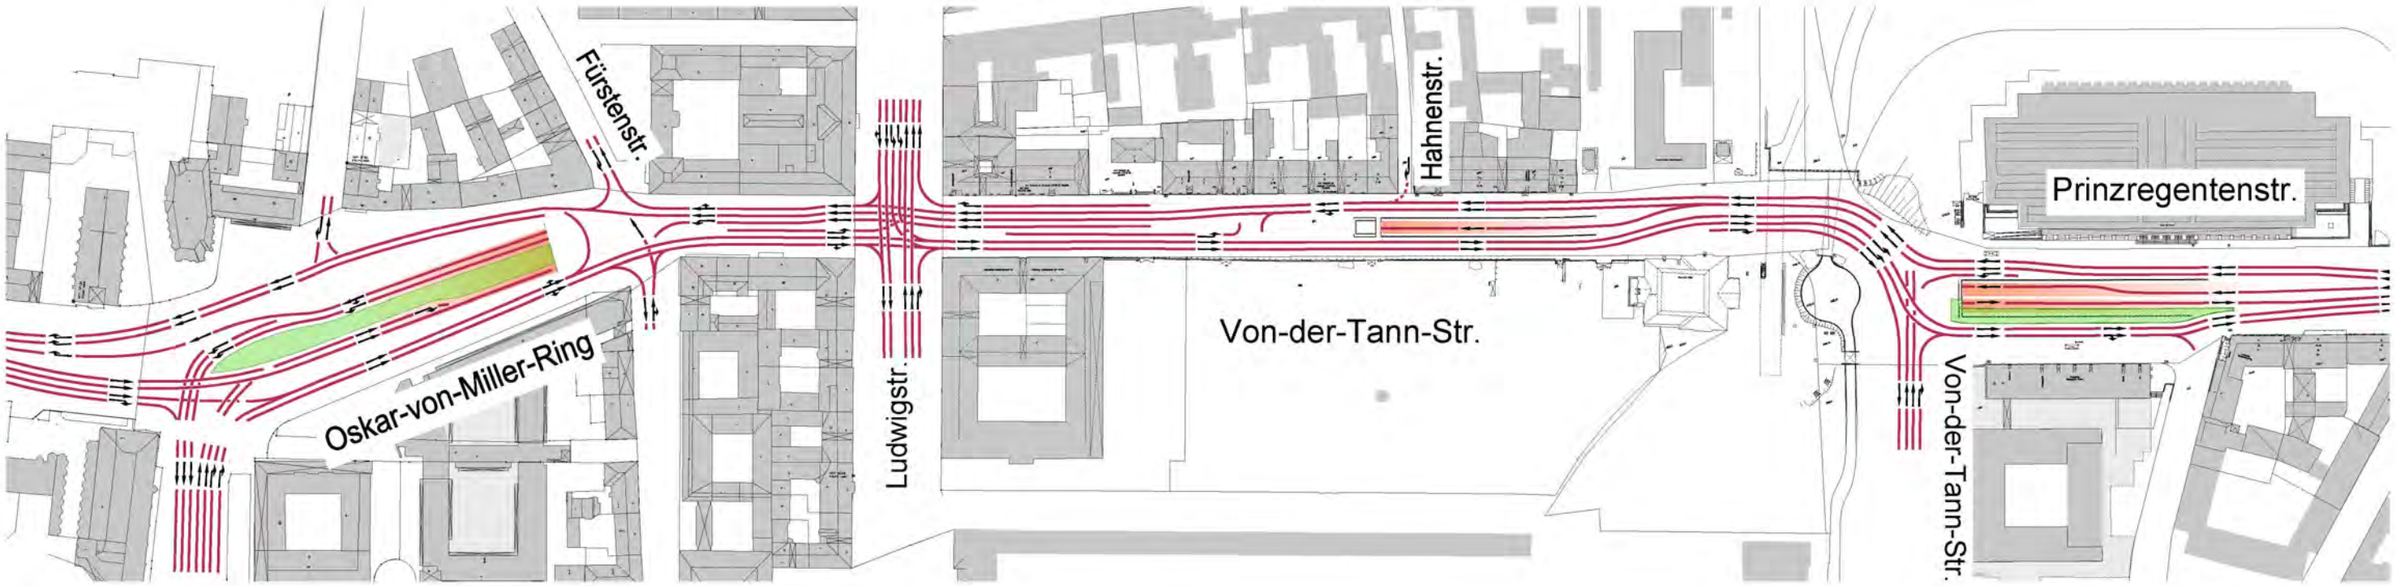

Verkehrsführung Tunnel

Legende

- Verkehrsführung Oberfläche
- Verkehrsführung Tunnel
- Baufeld

0 50 100 200 Meter

Altstadtring Nordwest

Verkehrsführung während der Bauzeit, Bauphase 2
Oberfläche/Tunnel
Oskar-von-Miller-Ring
Von-der-Tann-Str
Prinzregentenstraße

Verkehrsführung Oberfläche

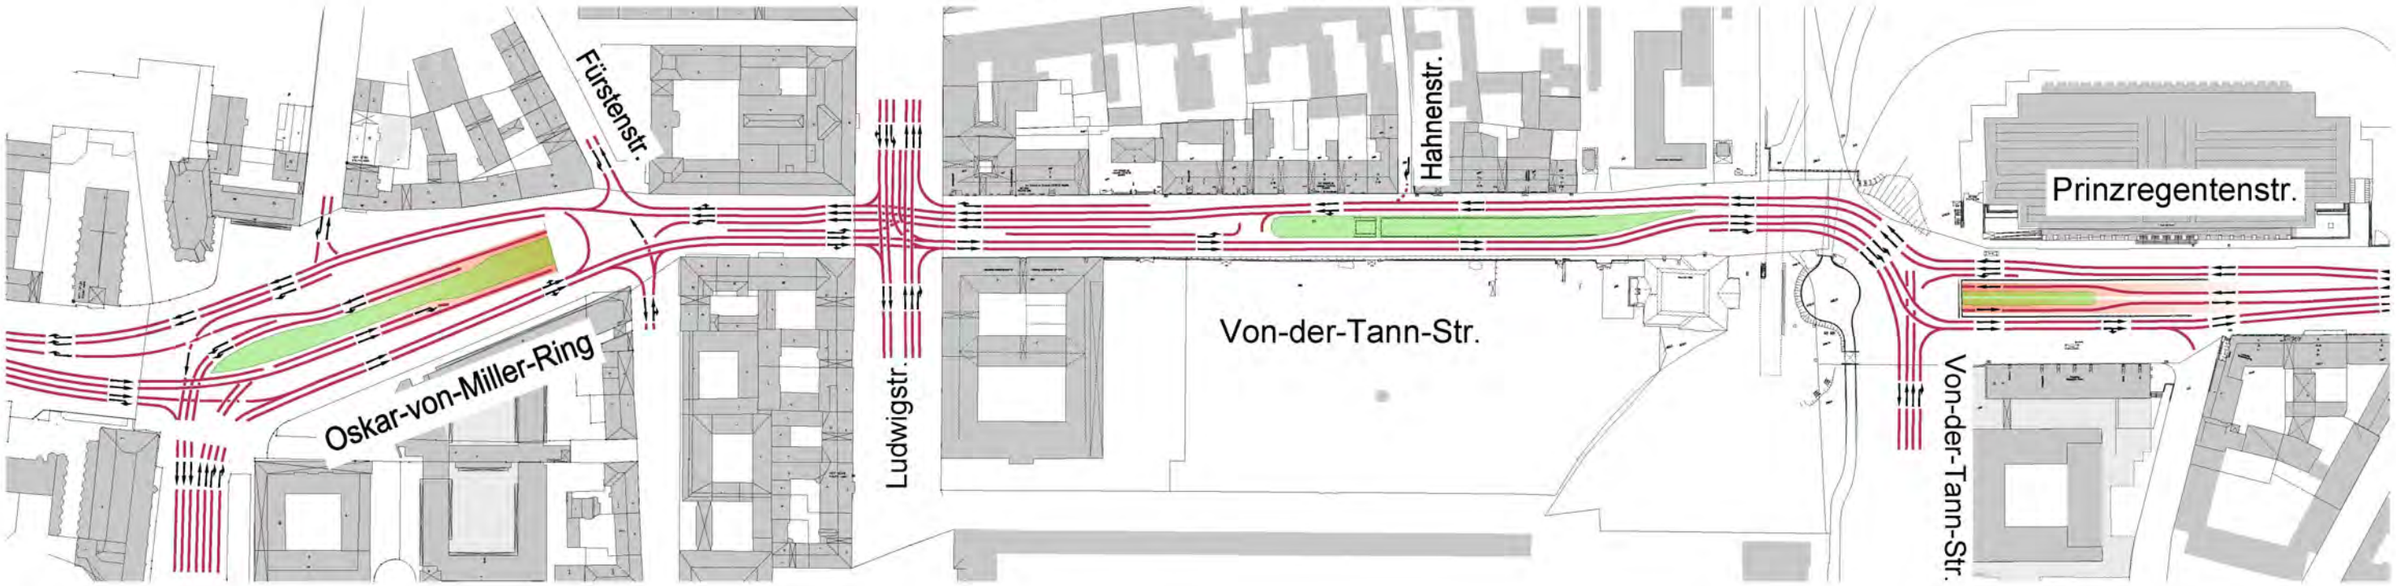

Verkehrsführung Tunnel

Legende

- Verkehrsführung Oberfläche
- Verkehrsführung Tunnel
- Baufeld

0 50 100 200 Meter

Altstadtring Nordwest

Verkehrsführung während der Bauzeit, Bauphase 3
Oberfläche/Tunnel
Oskar-von-Miller-Ring
Von-der-Tann-Str
Prinzregentenstraße

Verkehrsführung Oberfläche

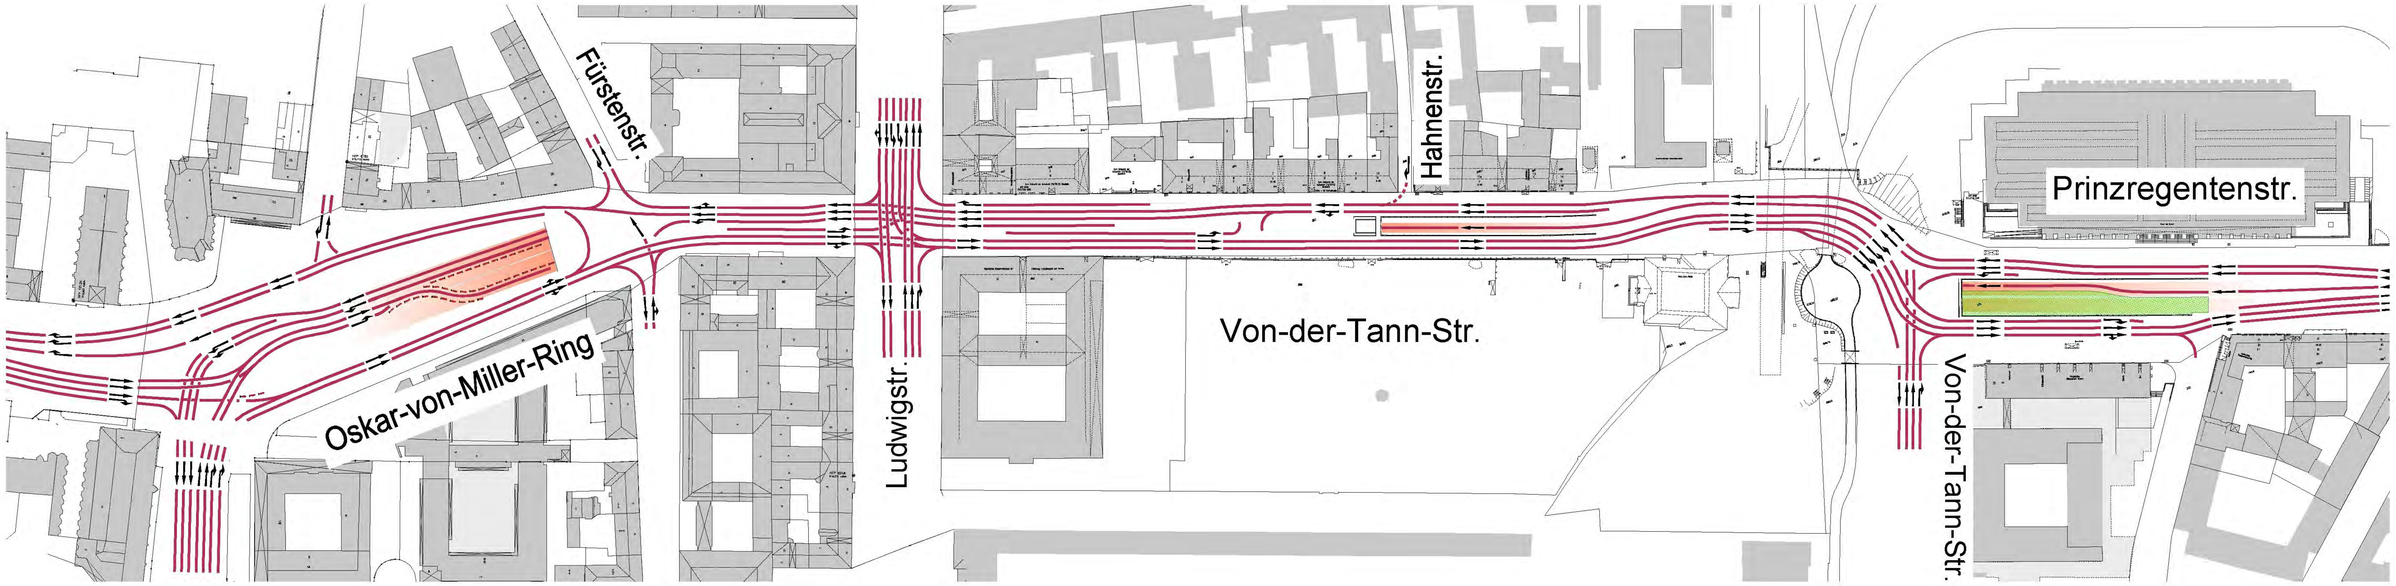

Verkehrsführung Tunnel

Legende

- Verkehrsführung Oberfläche
- Verkehrsführung Tunnel
- Baufeld

0 50 100 200 Meter

Altstadtring Nordwest

Verkehrsführung während der Bauzeit, Bauphase 4
Oberfläche/Tunnel
Oskar-von-Miller-Ring
Von-der-Tann-Str
Prinzregentenstraße

Verkehrsführung Oberfläche

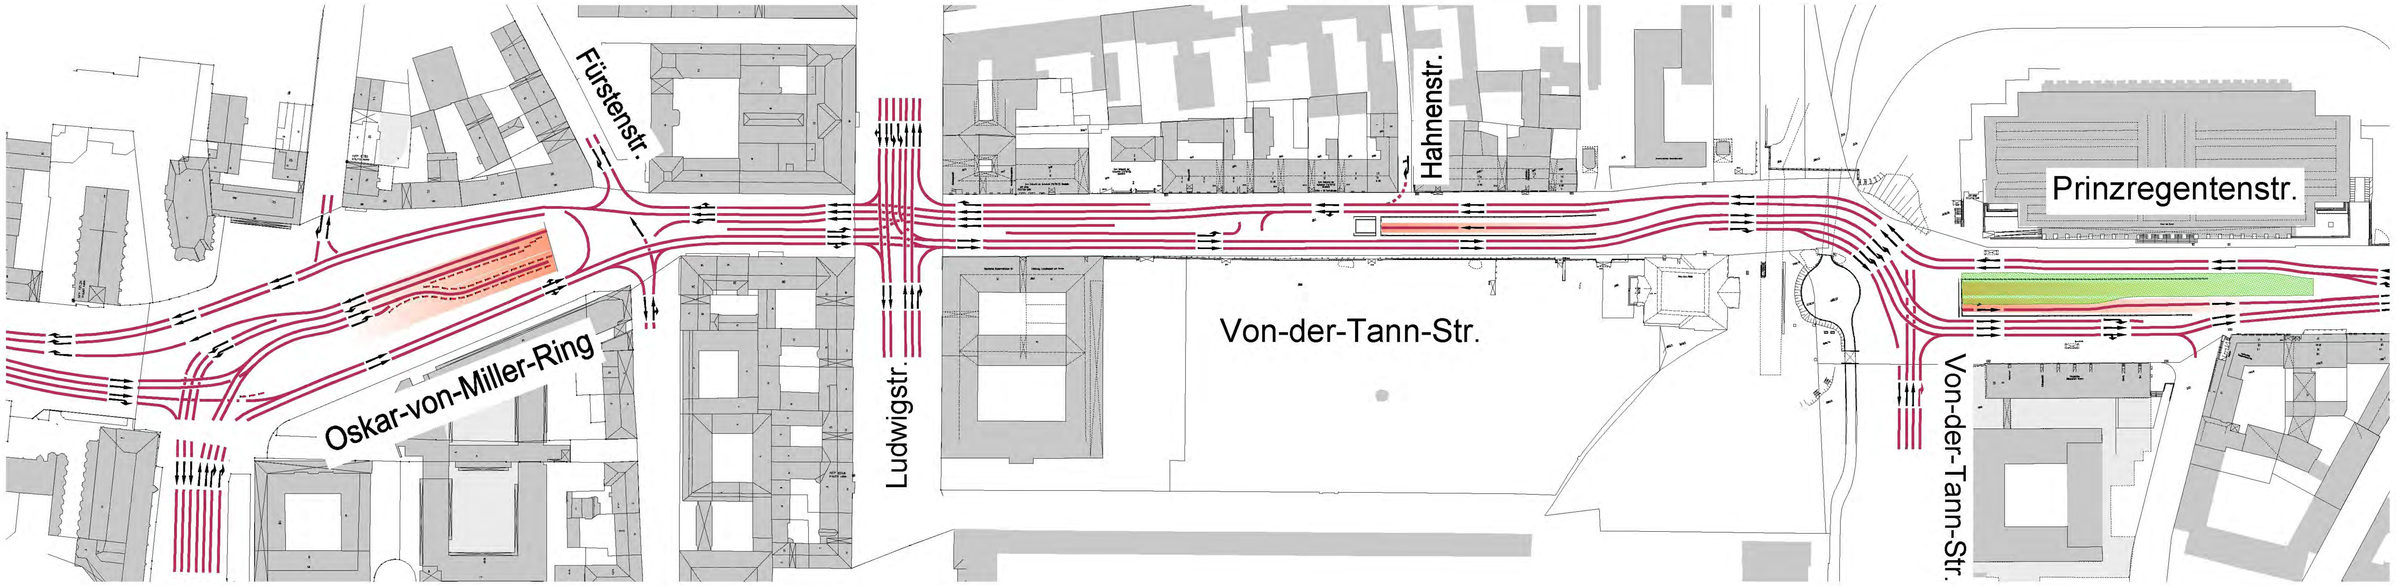

Verkehrsführung Tunnel

Legende

- Verkehrsführung Oberfläche
- Verkehrsführung Tunnel
- Baufeld

0 50 100 200 Meter

Altstadtring Nordwest

Verkehrsführung während der Bauzeit, Bauphase 5
Oberfläche/Tunnel
Oskar-von-Miller-Ring
Von-der-Tann-Str
Prinzregentenstraße

Verkehrsführung Oberfläche

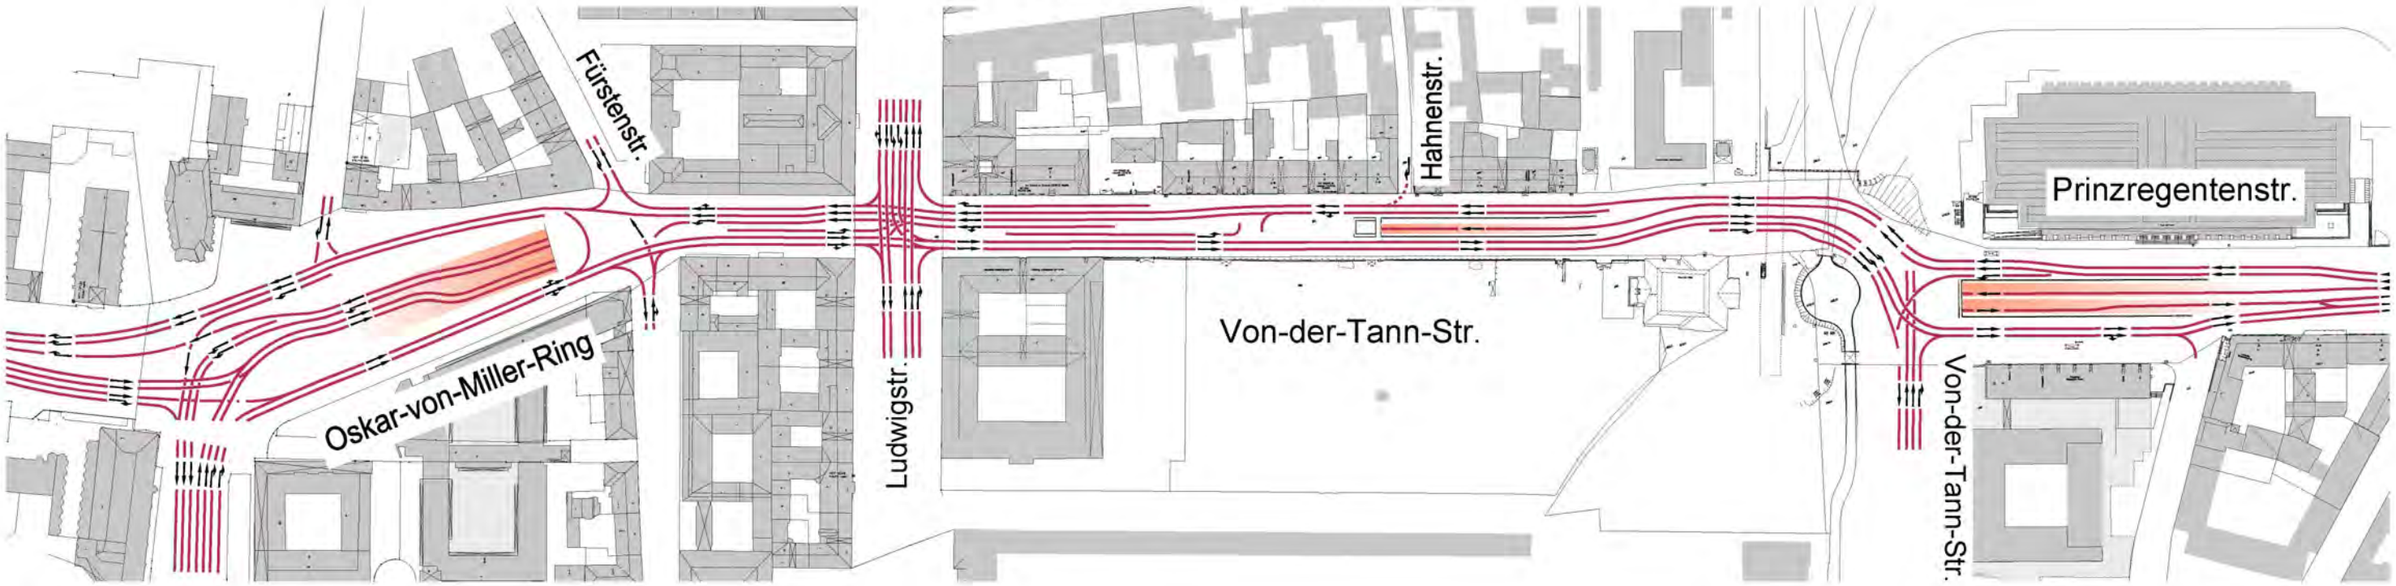

Verkehrsführung Tunnel

Legende

- Verkehrsführung Oberfläche
- Verkehrsführung Tunnel
- Baufeld

0 50 100 200 Meter

Altstadtring Nordwest

Verkehrsführung während der Bauzeit, Nachlaufphase Oberfläche/Tunnel
Oskar-von-Miller-Ring
Von-der-Tann-Str
Prinzregentenstraße