




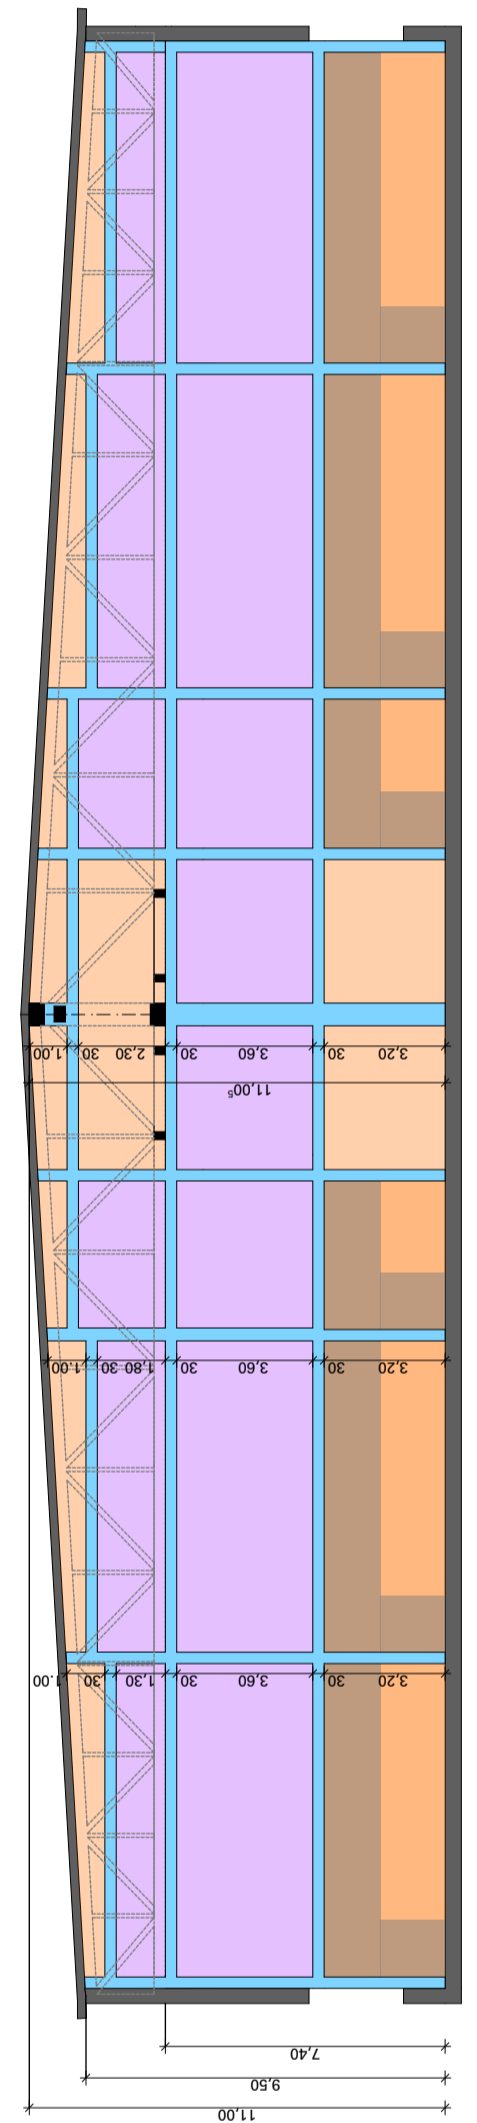

- Stahlkern
- Trockenbau
- Knauf
- W 31
- Mauerwerk
- F90
- Absprache mit Statik

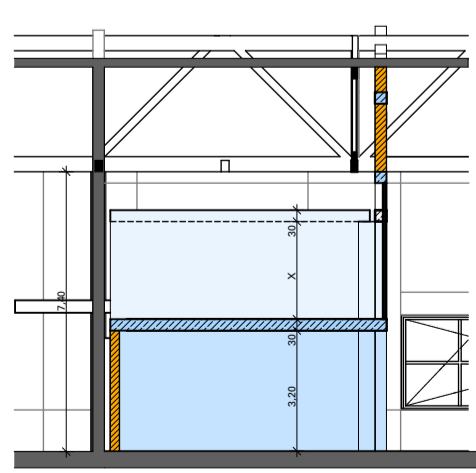

AN BW\_Ansicht Brandwand

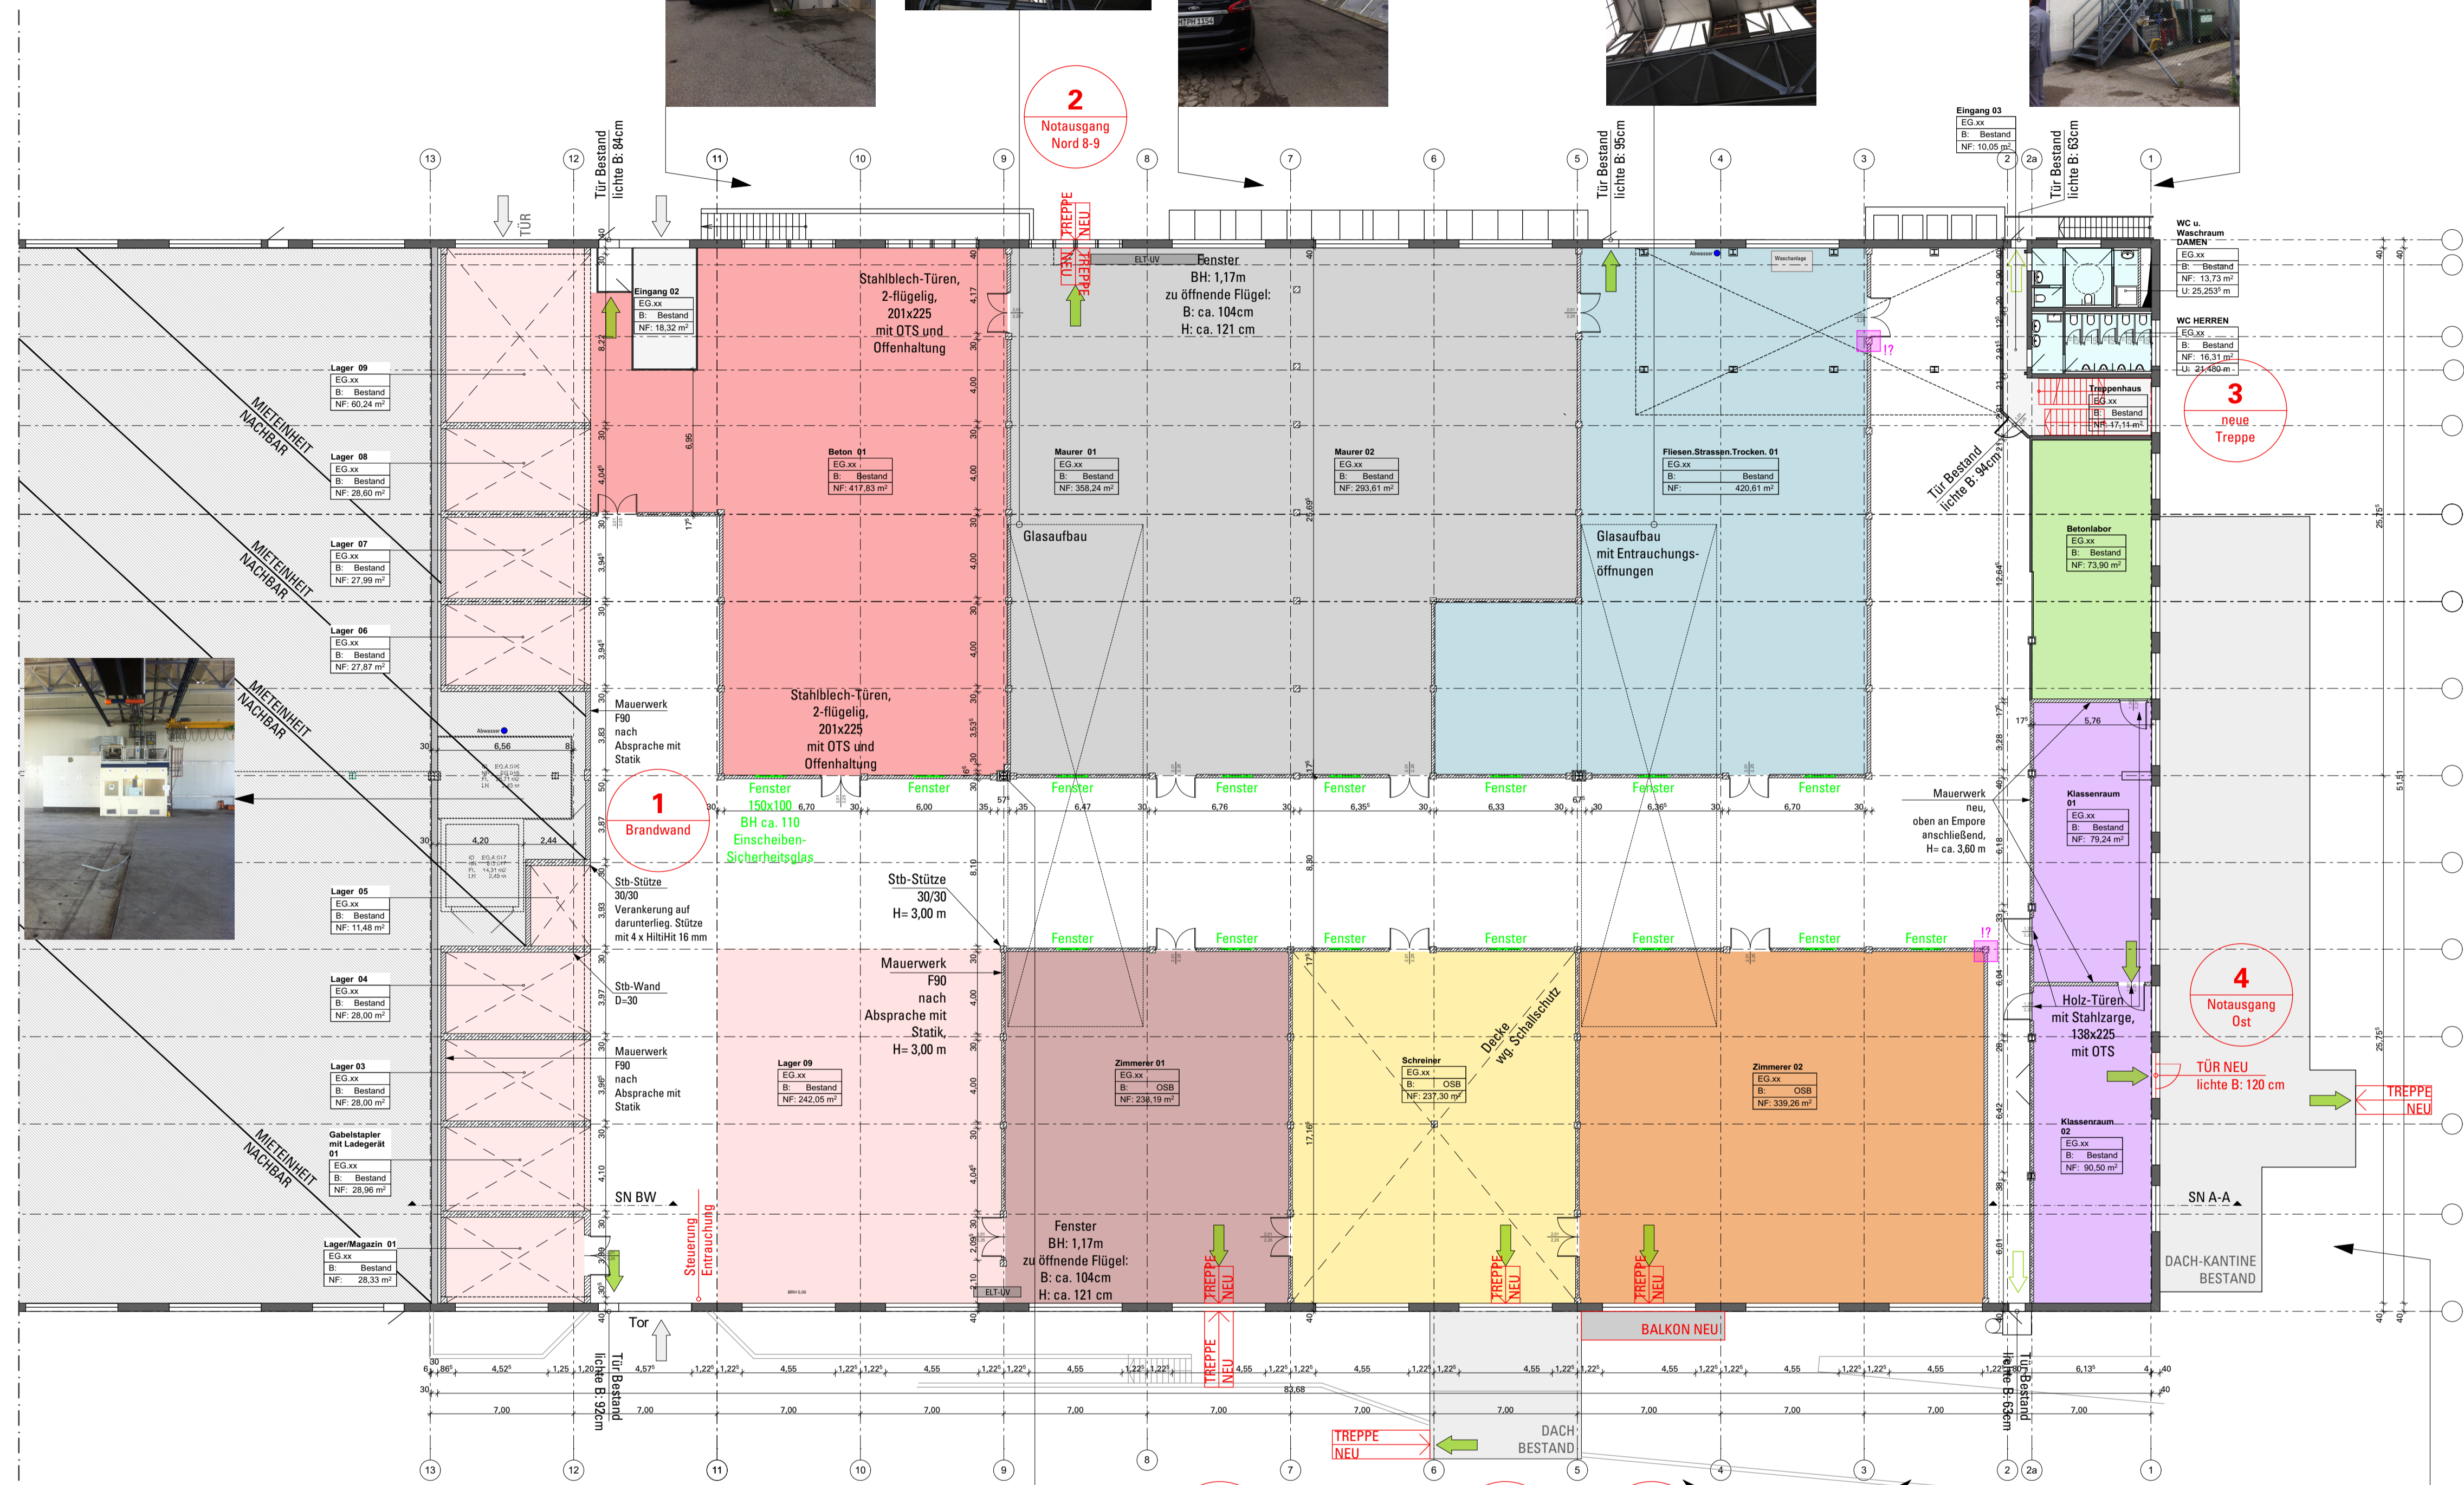

SN BW\_Schnitt Brandwand

