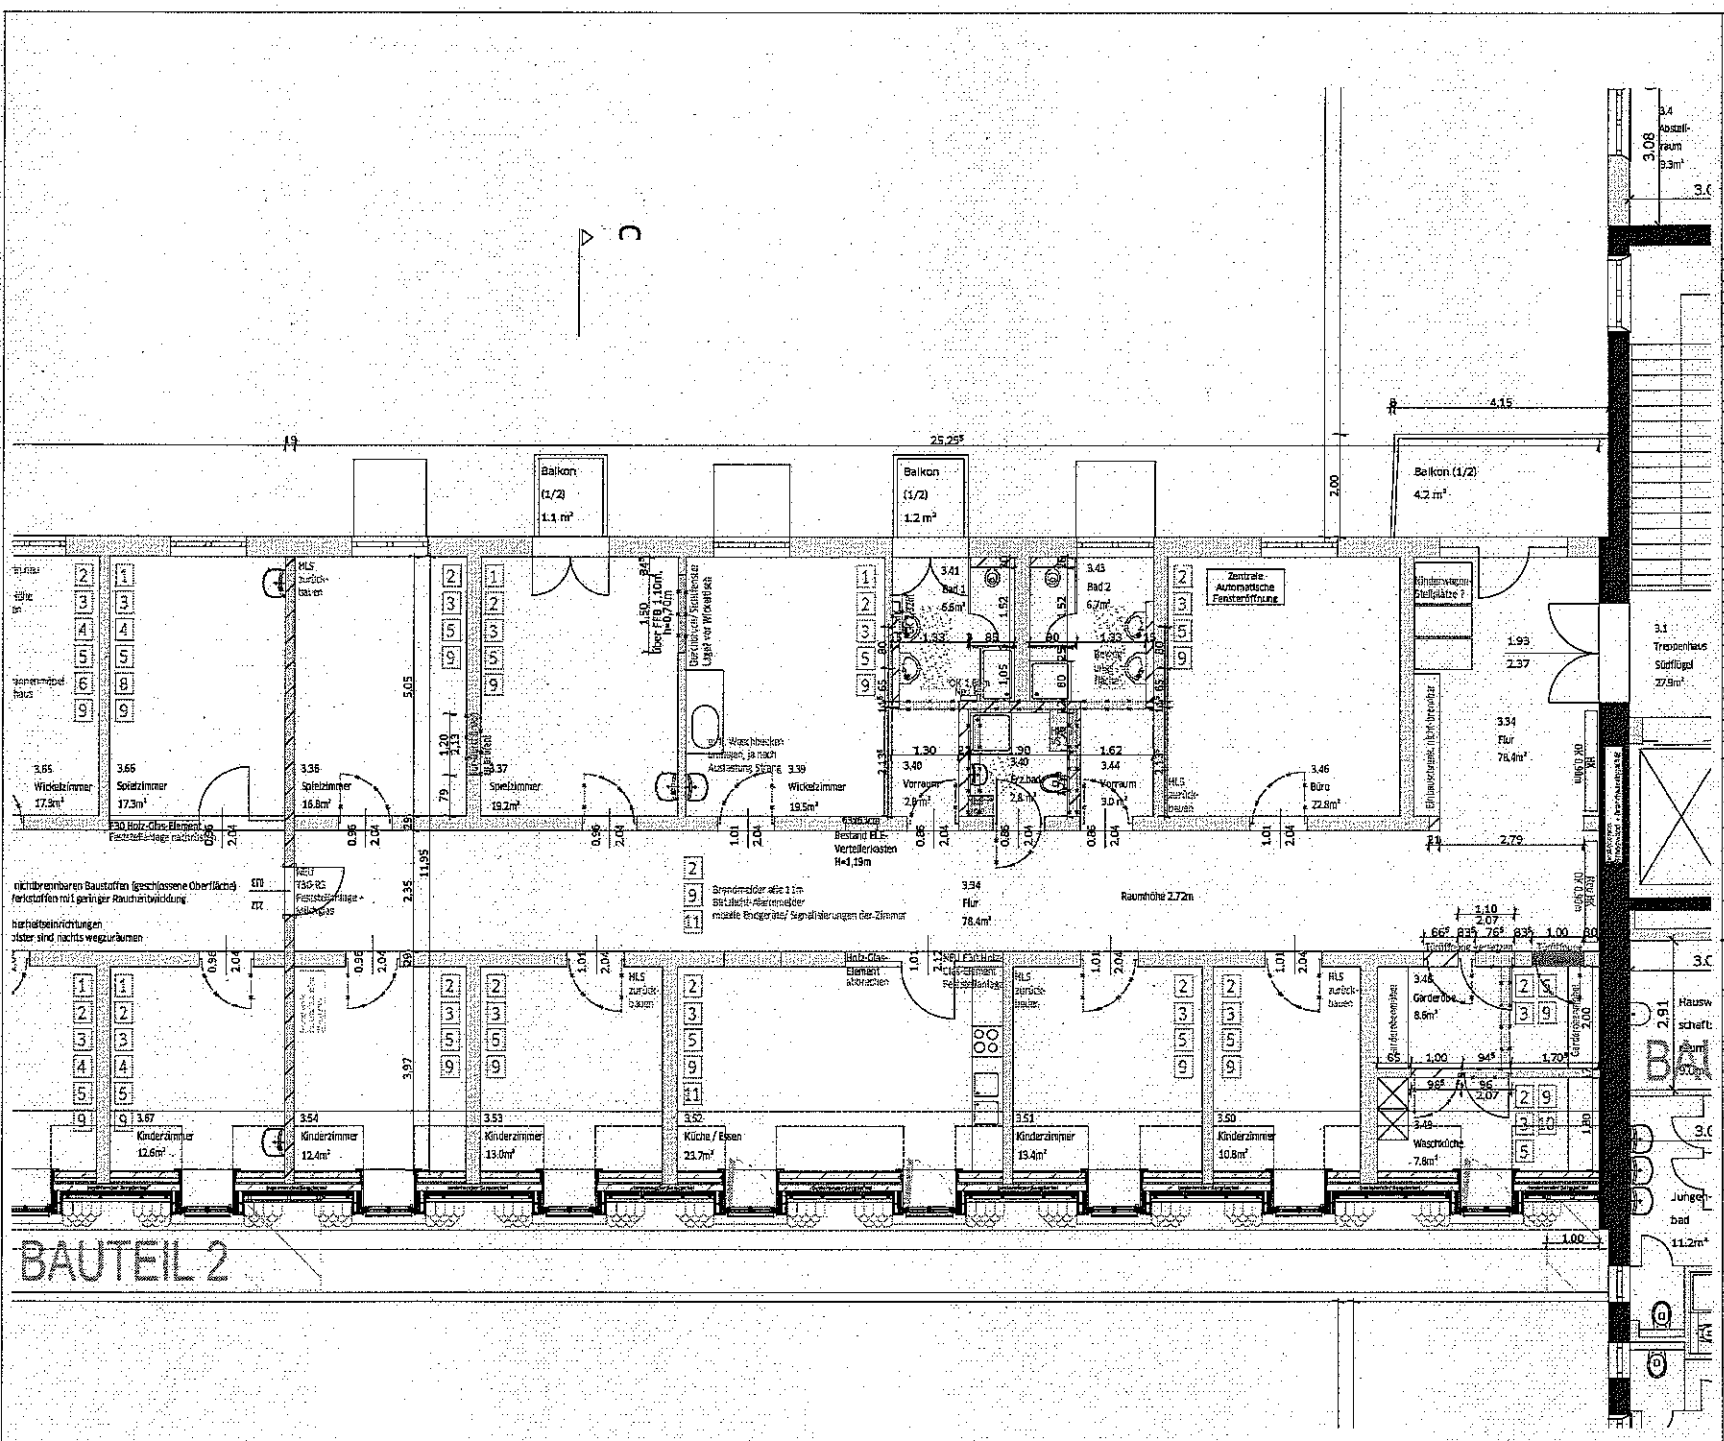
BAUTEIL 2
Balkon (1/2) 1.1 m²
Balkon (1/2) 1.2 m²
Balkon (1/2) 4.2 m²
3.65 Wickelzimmer 17.3m²
3.66 Spielzimmer 17.3m²
3.36 Spielzimmer 16.8m²
3.37 Spielzimmer 19.2m²
3.39 Wickelzimmer 19.5m²
3.41 Bad 1 6.6m²
3.43 Bad 2 6.7m²
Zentrale Automatische Fensterlüftung
3.44 Vorraum 3.0m²
3.46 Büro 22.8m²
3.34 Flur 78.4m²
3.1 Treppenhaus Südflügel 27.9m²
3.4 Abstellraum 9.3m²
3.67 Kinderzimmer 12.6m²
3.54 Kinderzimmer 12.4m²
3.53 Kinderzimmer 13.0m²
3.52 Küche / Essen 23.7m²
3.51 Kinderzimmer 13.4m²
3.50 Kinderzimmer 10.8m²
3.48 Garderobe 8.6m²
3.49 Waschküche 7.8m²
Jungenbad 11.2m²
Raumhöhe 2.72m
Alle Maße sind vor Ort vom AN eigenverantwortlich zu prüfen!
Unstimmigkeiten sind der Bauleitung vor Arbeitsbeginn zu melden!
Grundriss 3.OG_Nemo
VORABZUG
WHMBK_A_GR_3.OG
Bauherr
Waisenhaus München vertreten durch
Baureferat Hochbau ZII
Friedenstraße 40 81671-München
Liegenschaft
Waisenhaus München
Waisenhausstraße 20 80637-München
Gemarkung: Neuhausen, München
Flurnummer: 549
UMBAU ZUR NEUEN BABY- UND KLEINKINDERSCHUTZSTELLE IM 3.OG MITTELFLÜGEL
AUSFÜHRUNGSPLANUNG
20170724_WHM-BK_Ausführungsplanung.pln
WHMBK_A_GR_3.OG

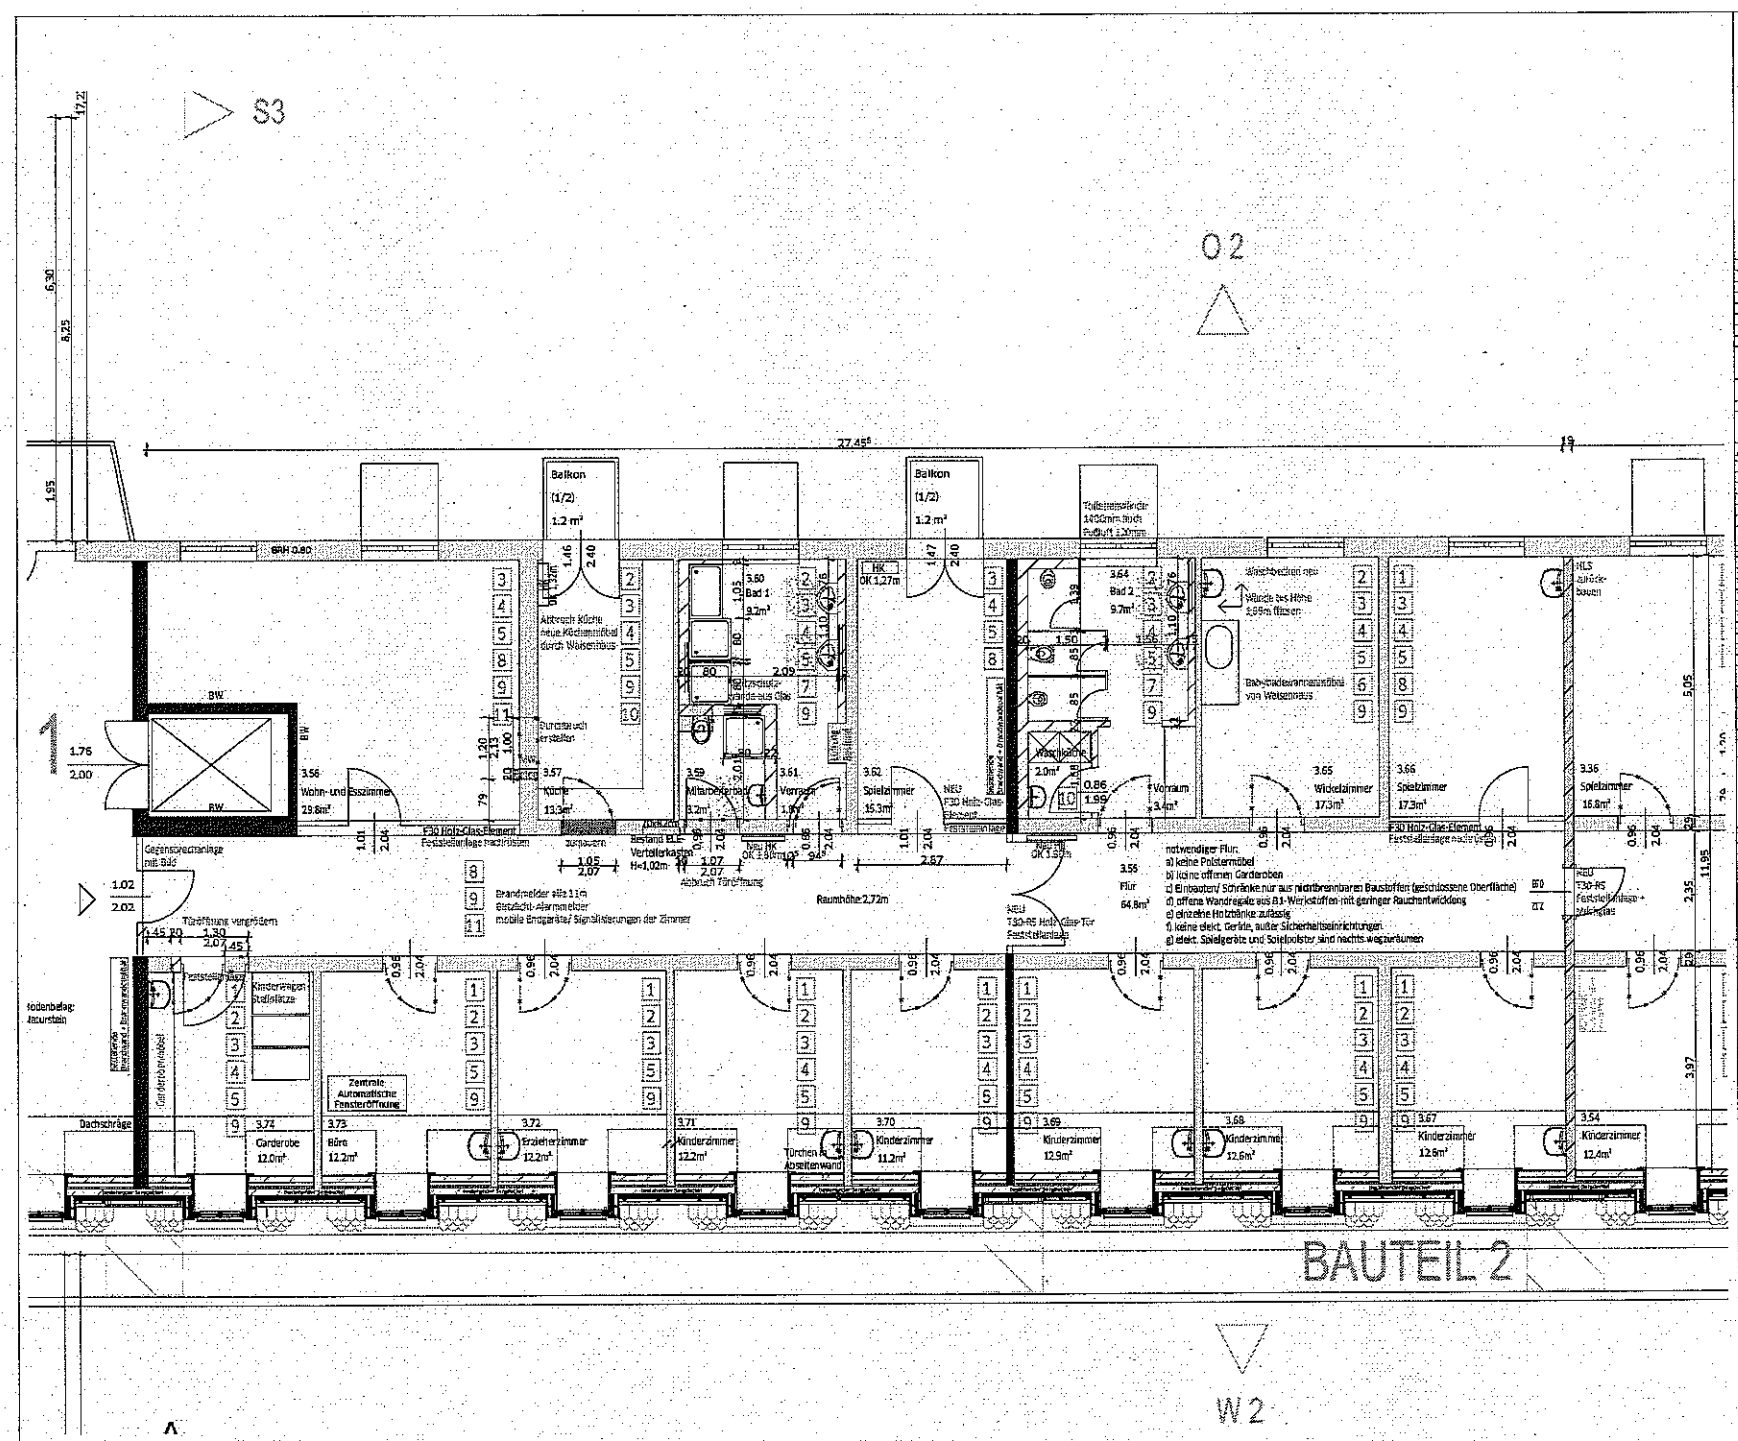

Der angegebene Maßstab gilt nur bei Ausgabe in Original Stmp/BK=DIN A1, 594 x 841 mm.