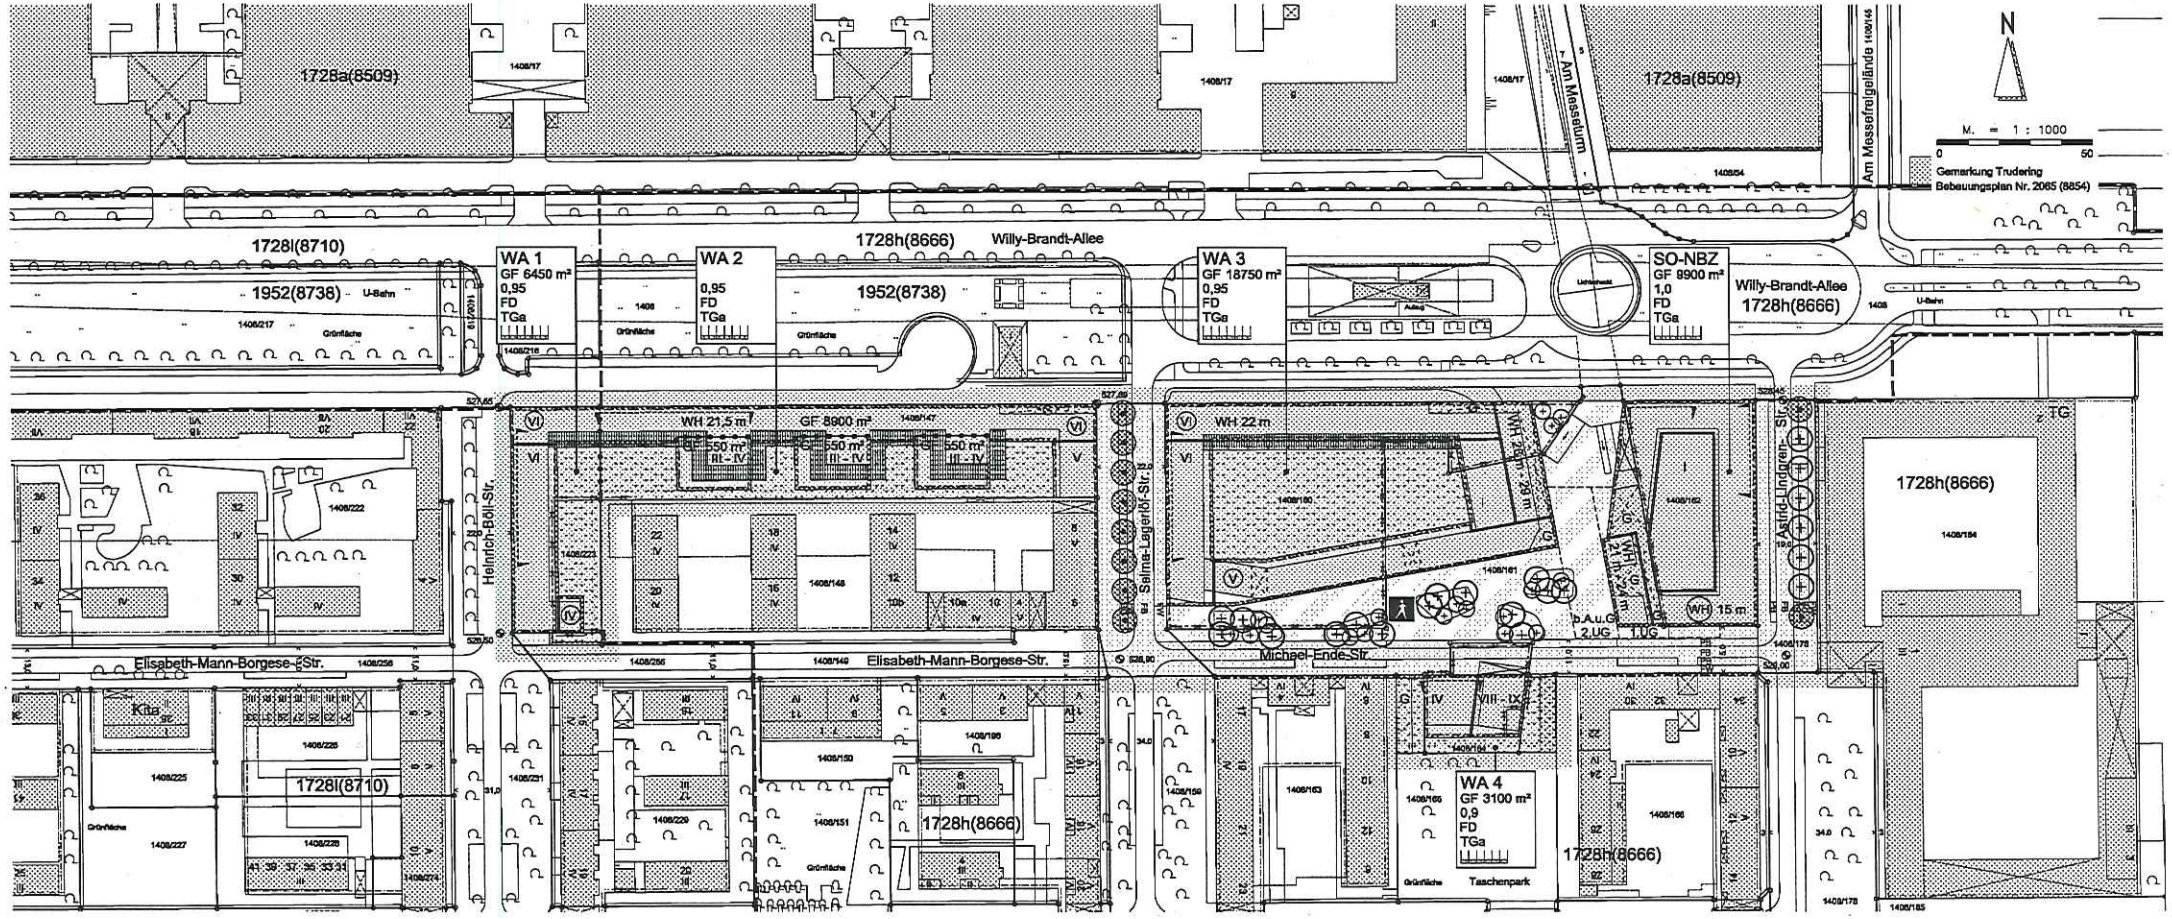
N
M. = 1 : 1000
0
50
Gemarkung Trudering
Bebauungsplan Nr. 2065 (8854)
1728a(8509)
1728a(8509)
Am Messeturm
Am Messefreigelände
1728l(8710)
1952(8738)
U-Bahn
WA 1
GF 6450 m²
0,95
FD
TGa
WA 2
0,95
FD
TGa
1728h(8666)
Willy-Brandt-Allee
1952(8738)
WA 3
GF 18750 m²
0,95
FD
TGa
SO-NBZ
GF 8900 m²
1,0
FD
TGa
Willy-Brandt-Allee
1728h(8666)
WH 21,5 m
GF 8900 m²
550 m²
III - IV
550 m²
III - IV
550 m²
III - IV
WH 22 m
WH 29 m
WH 22 m
WH 15 m
Heinrich-Böll-Str.
Selma-Lagerlöf-Str.
Astrid-Lindgren-Str.
1728h(8666)
Elisabeth-Mann-Borgese-Str.
Elisabeth-Mann-Borgese-Str.
Michael-Ende-Str.
b.A.u.G.
2.UG
1.UG
Kita
1728l(8710)
1728h(8666)
WA 4
GF 3100 m²
0,9
FD
TGa
Taschenpark
1728h(8666)

Anlage 3