



# Vorentwurf

## Bebauungsplan mit Grünordnung Nr. 2133 der Landeshauptstadt München


Bereich:

Theodor-Fischer-Straße (südlich),  
Pasinger Heuweg (östlich)

- Schule und Haus für Kinder Theodor-Fischer-Straße -

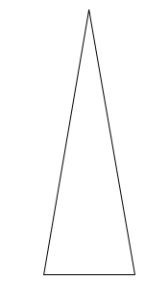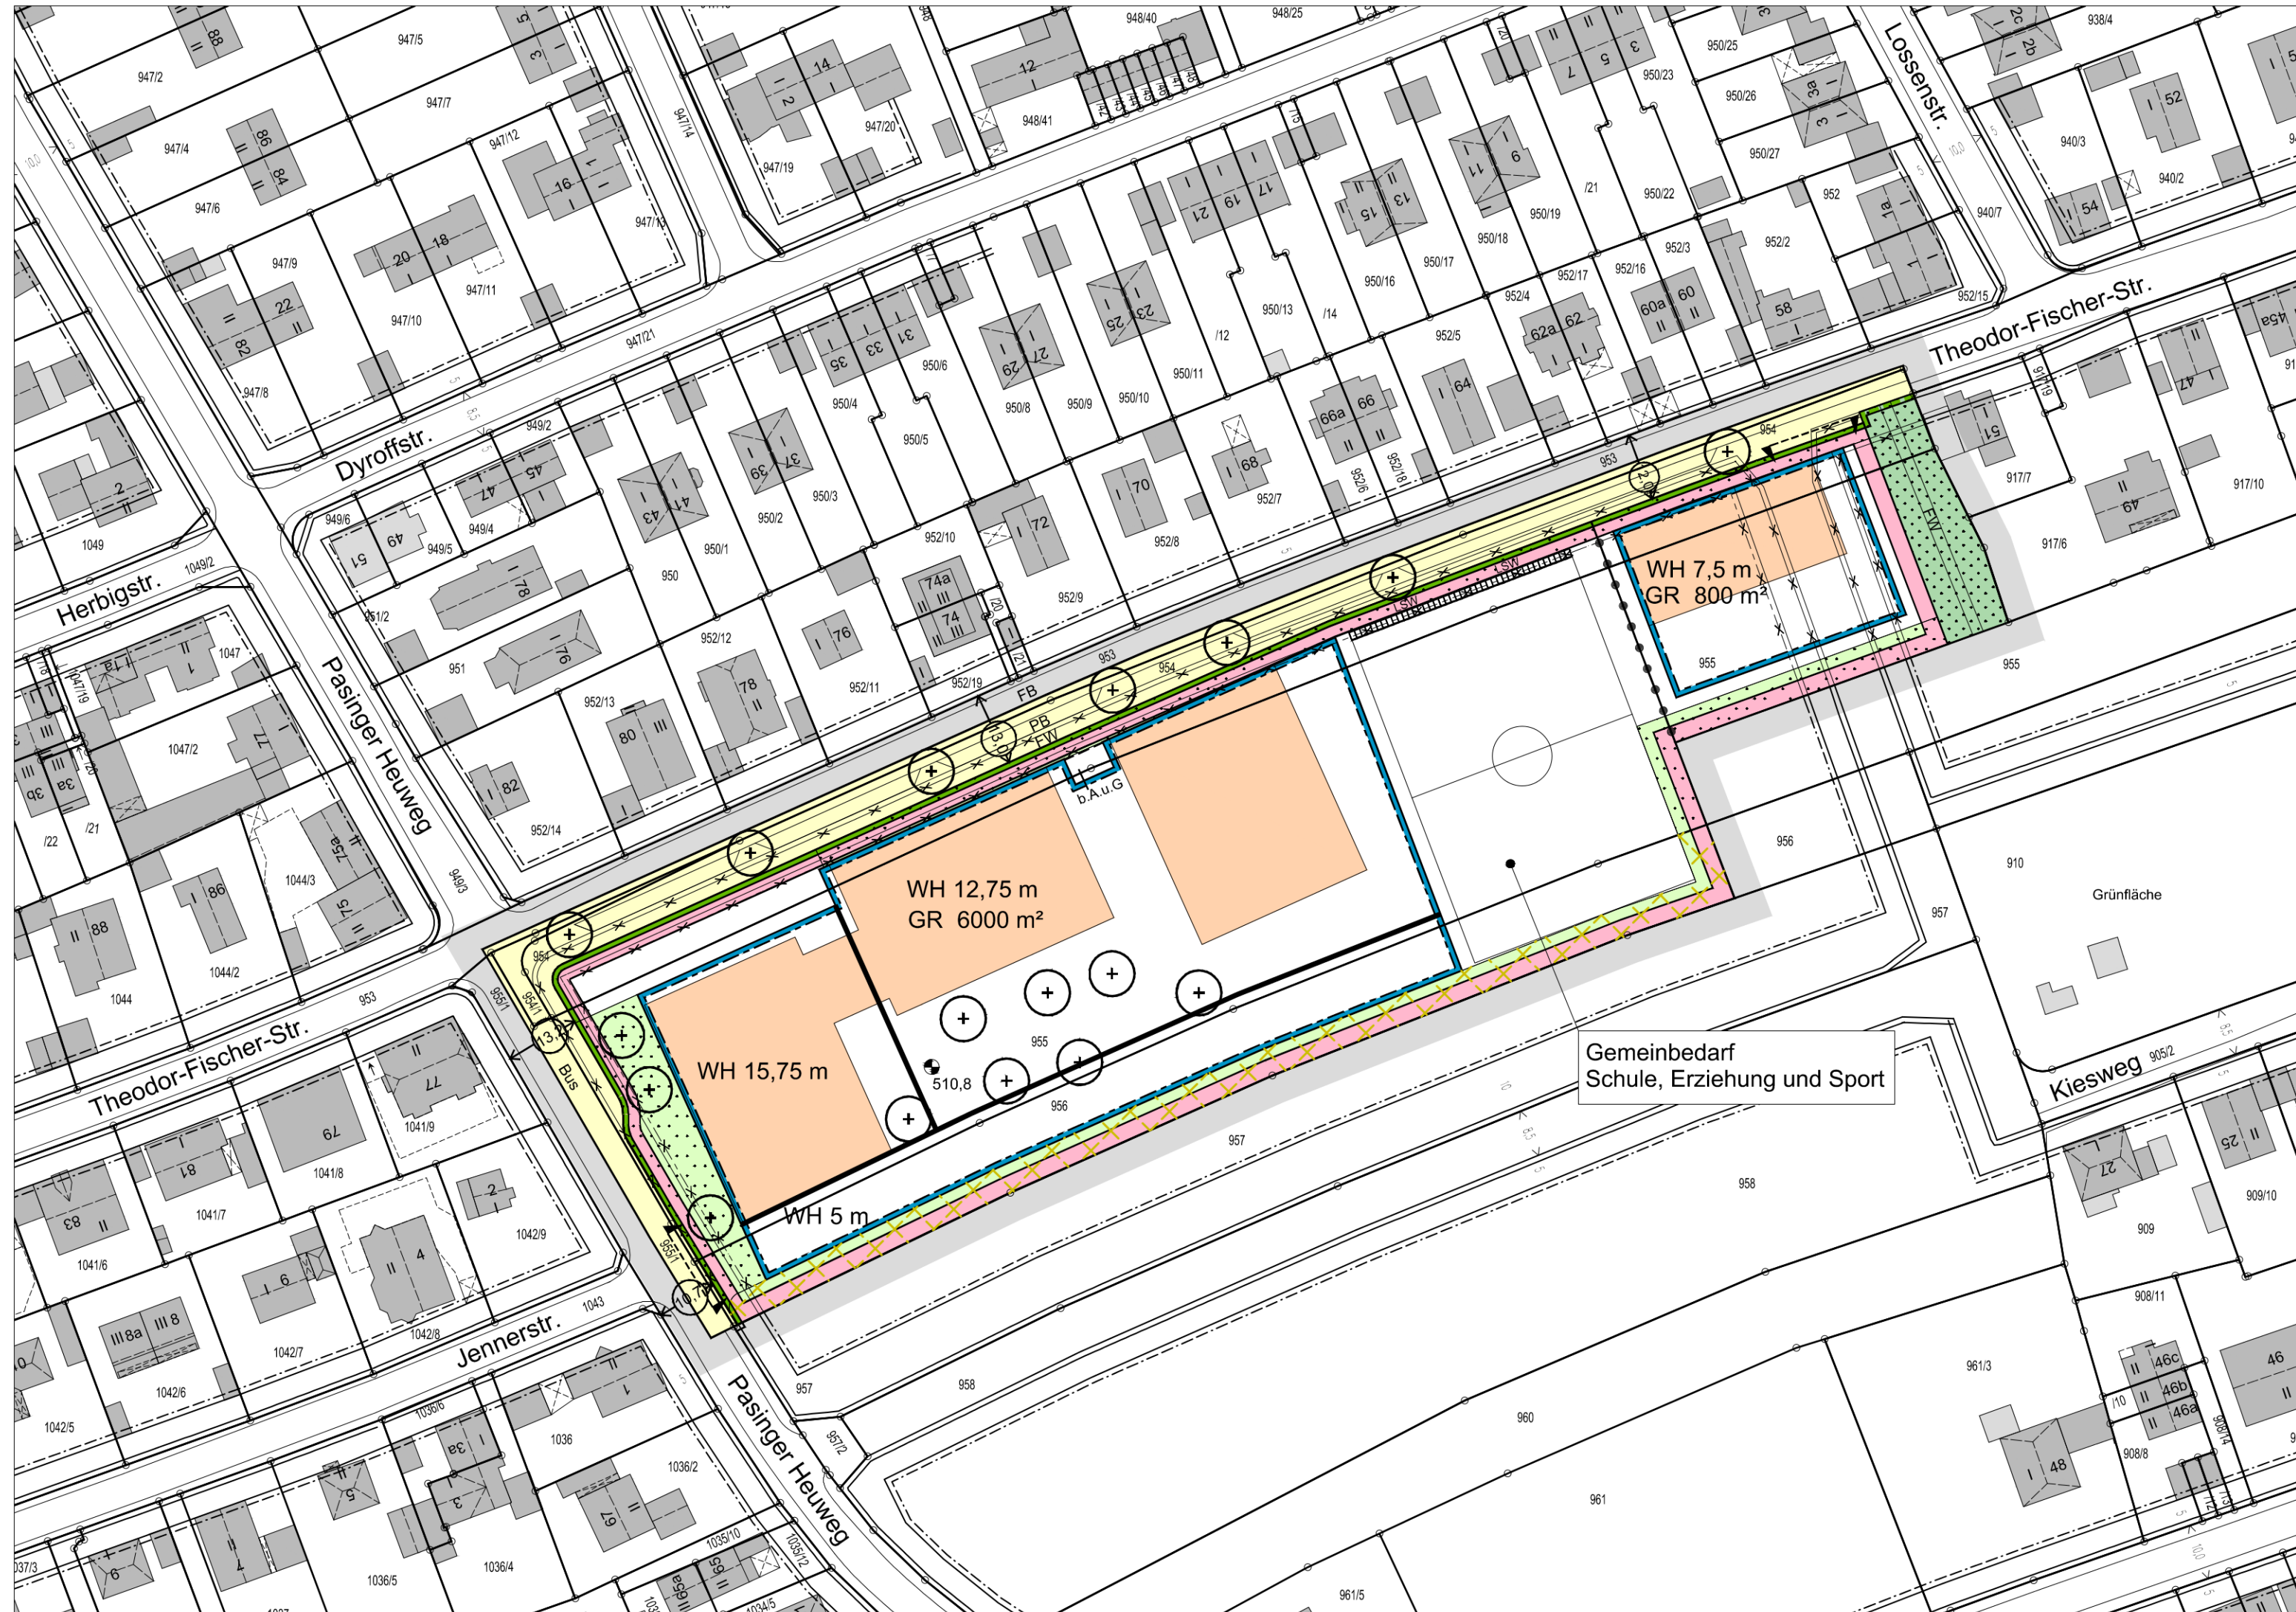

M = 1 : 1000

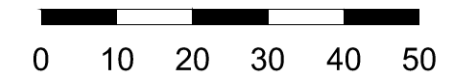

Gemeinbedarf  
Schule, Erziehung und Sport

HA II / 63P  
HA II / 56  
HA II / 60V

Referat für Stadtplanung und Bauordnung

am 31.10.2018