


2. Obergeschoss

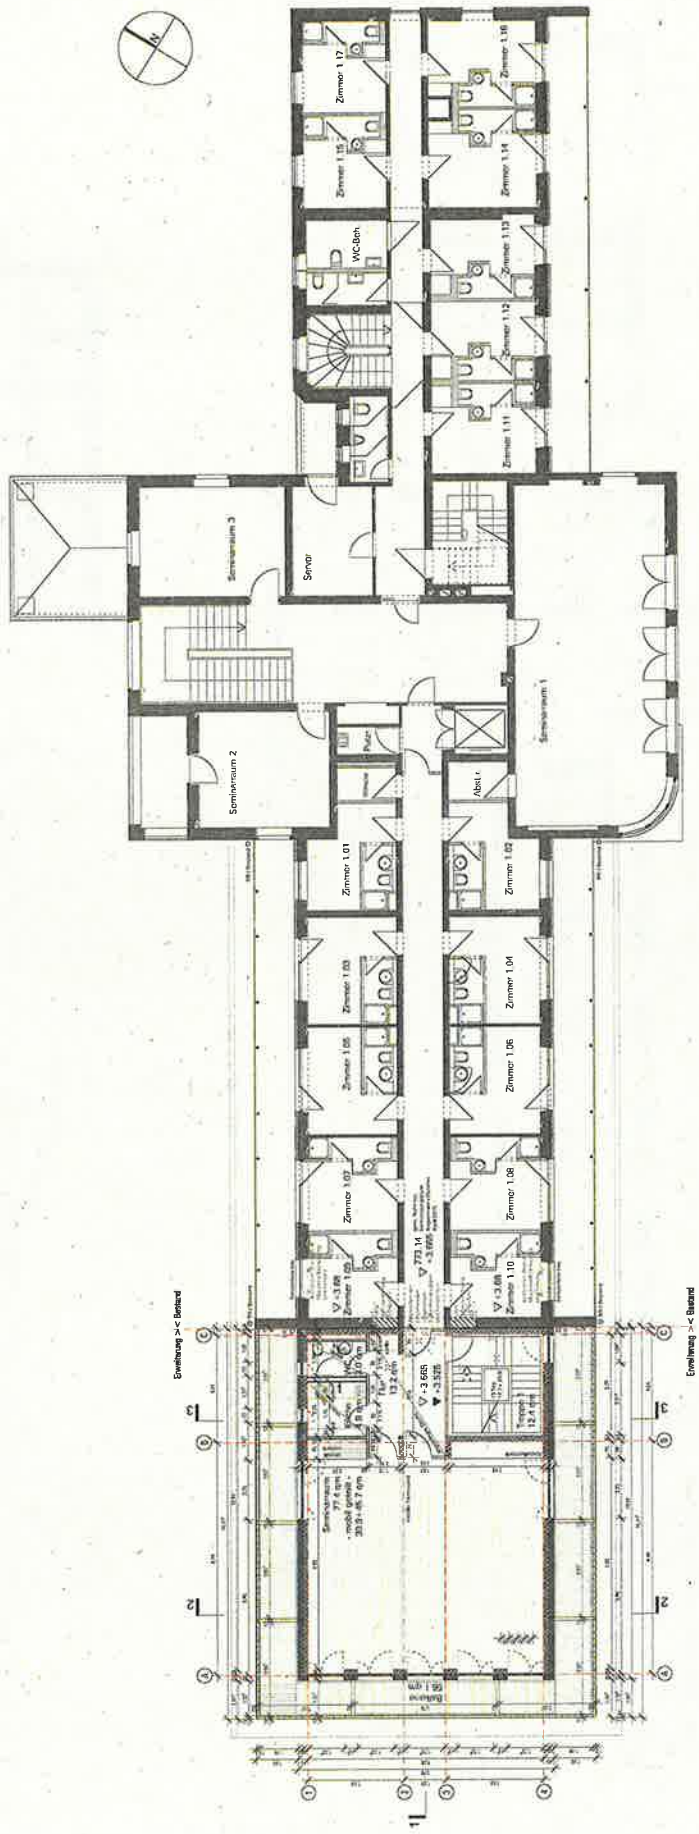

1. Obergeschoss