



Masterplan Foster + Partners Plananlagen

Masterplan Foster + Partners: Grundriss EG

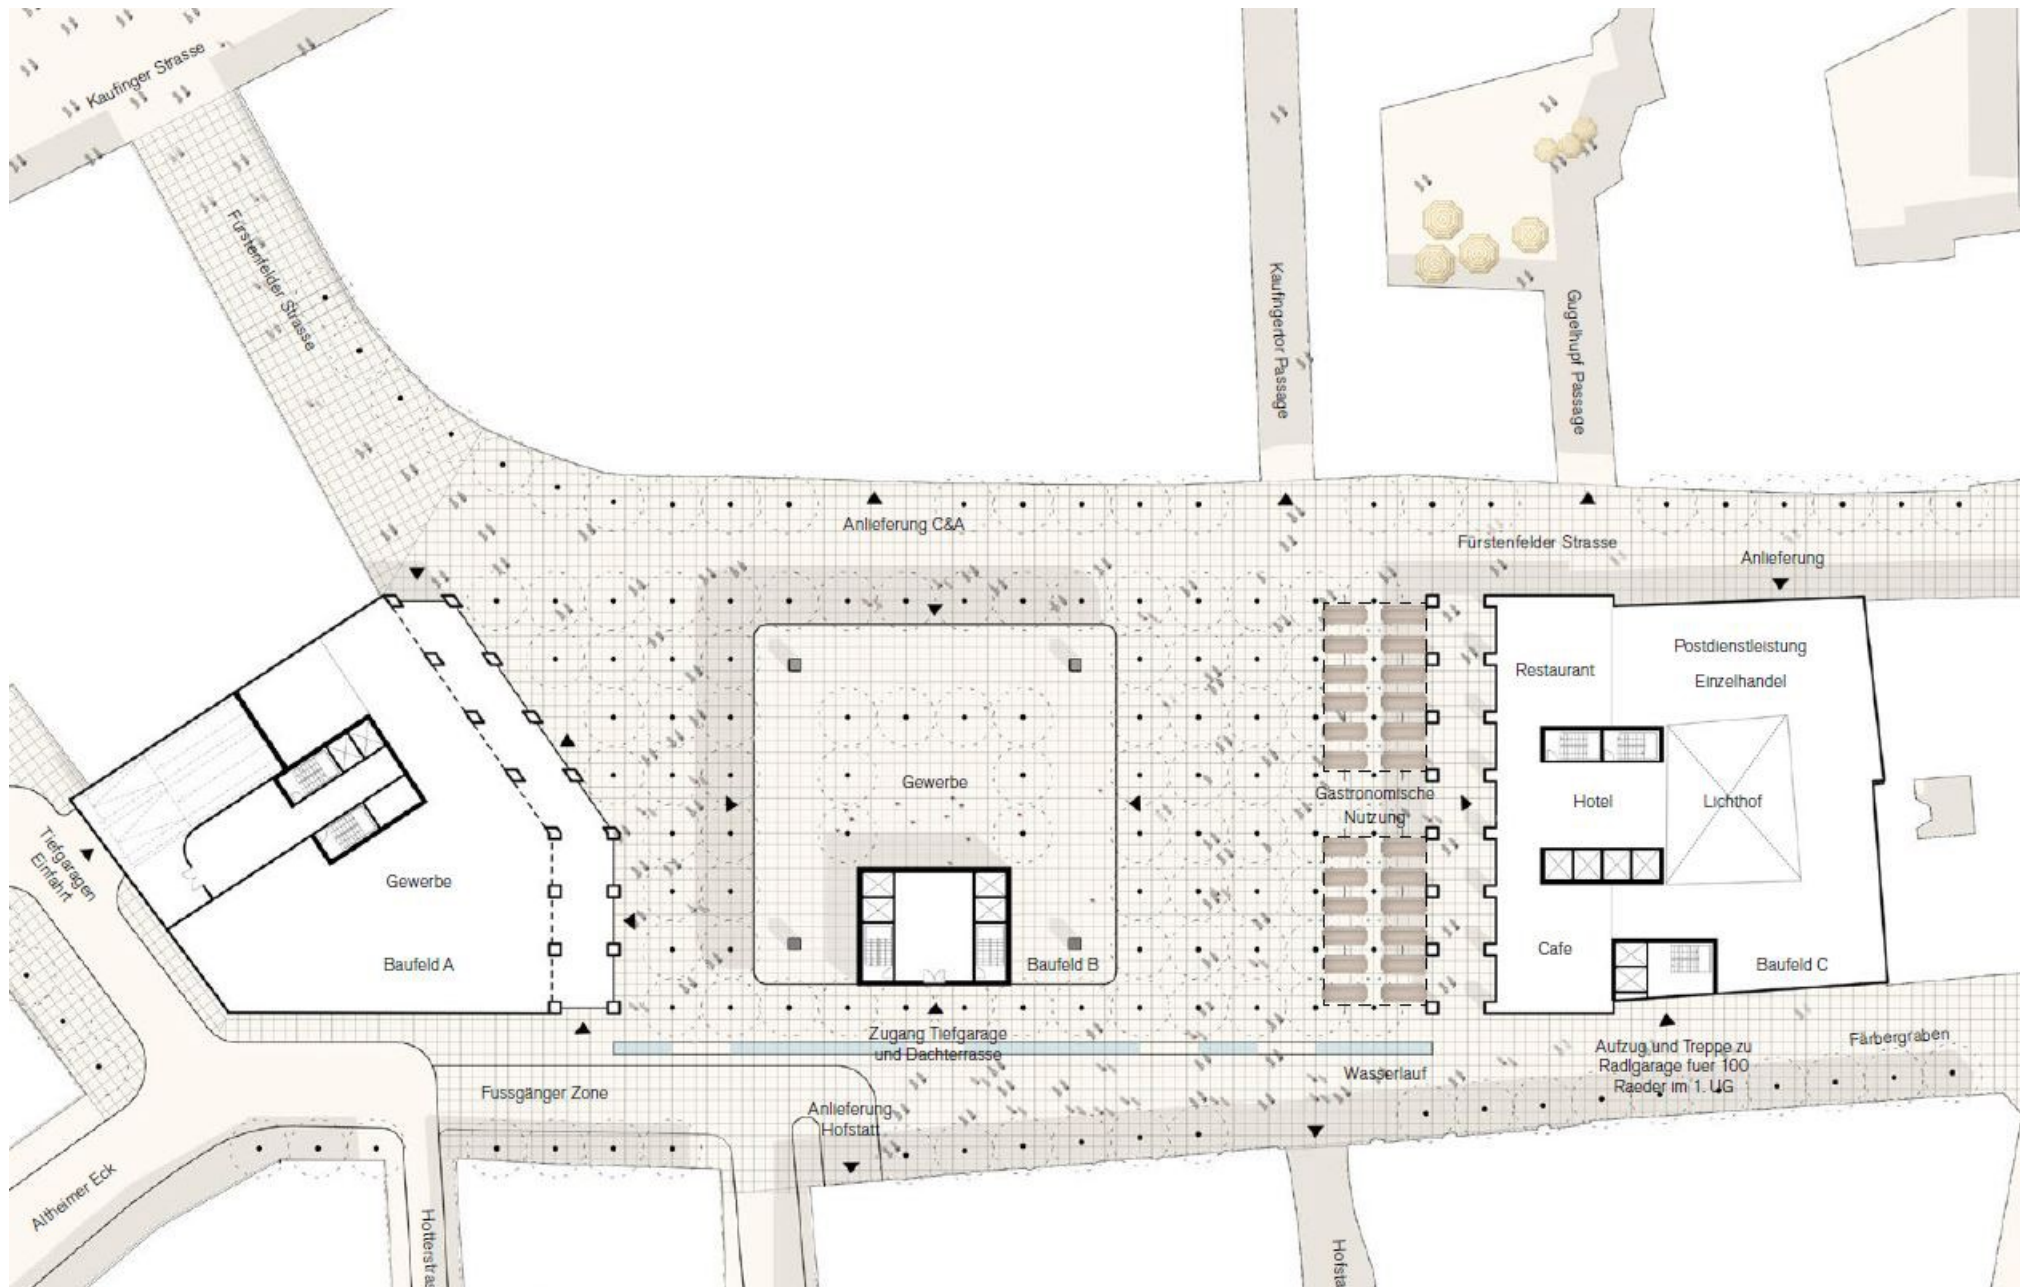


Quelle:
Foster + Partners, Stand 26.02.2019


Masterplan Foster + Partners: Ansicht Fürstenfelder Strasse

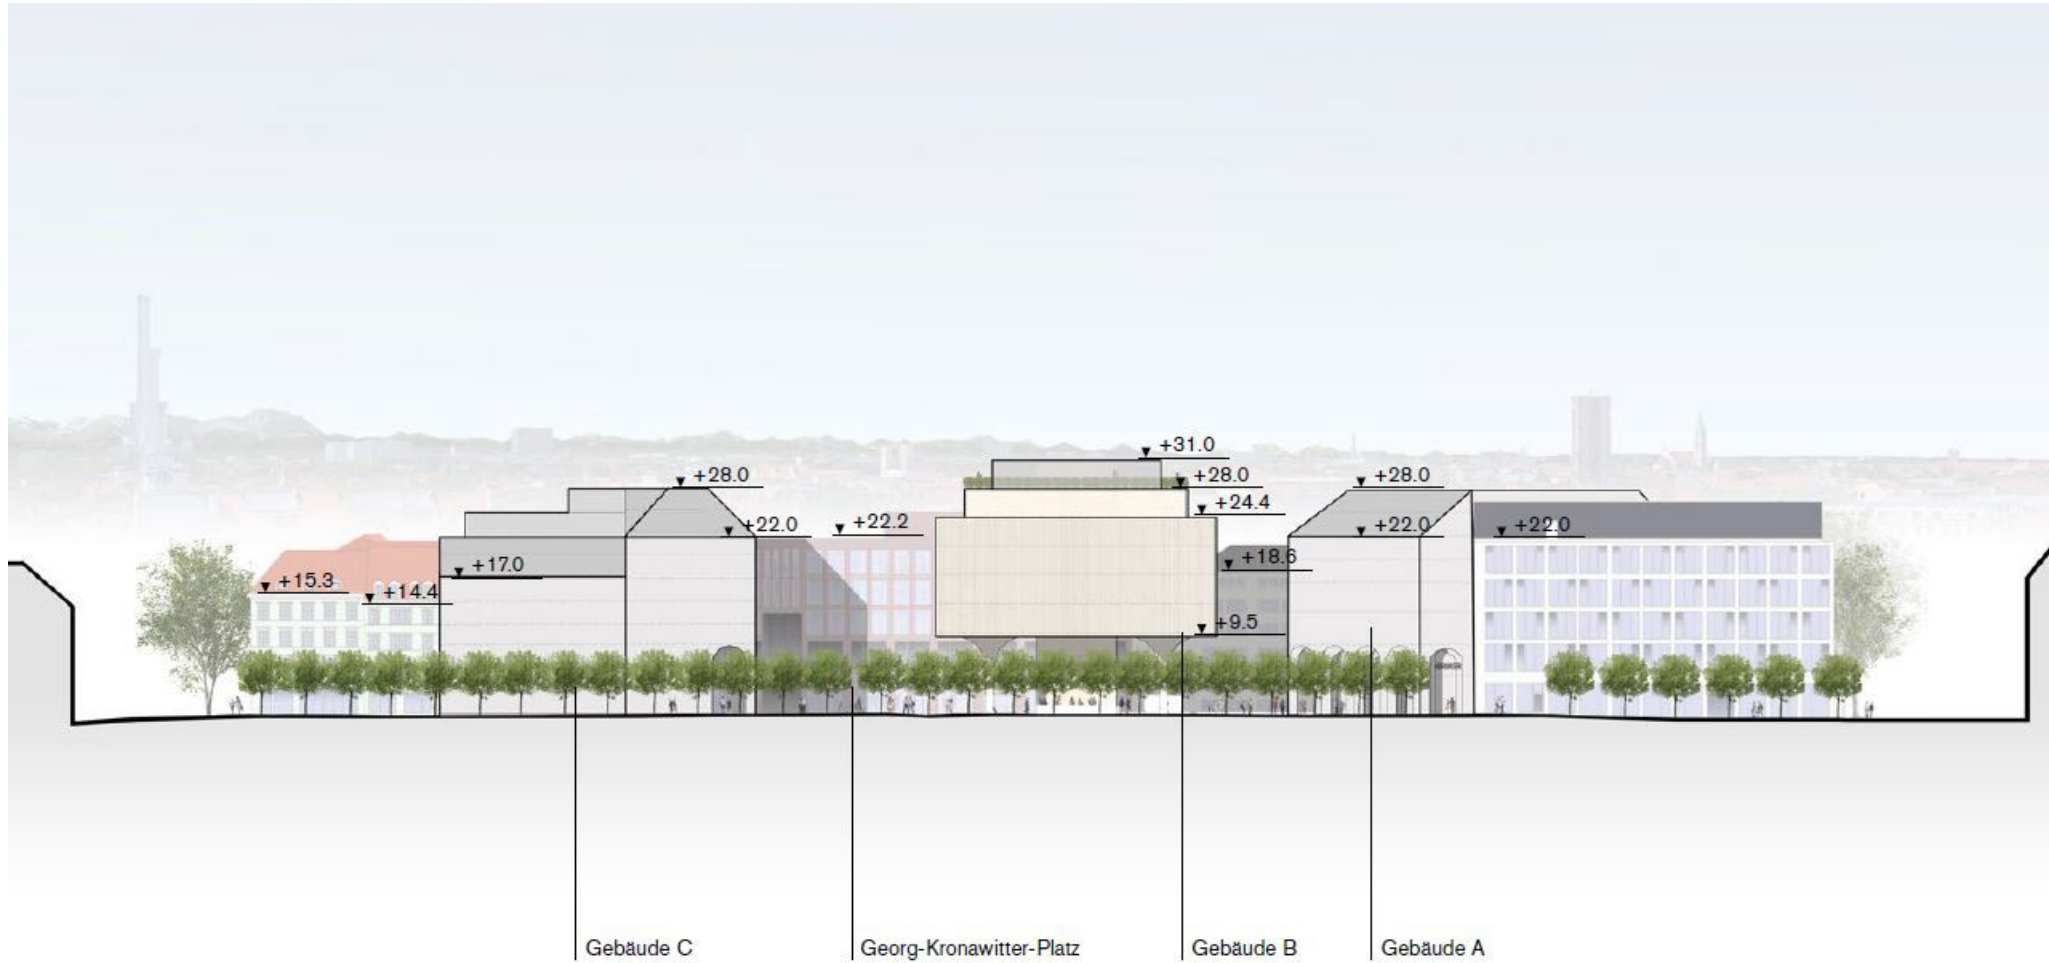



Masterplan Foster + Partners: Schnitt Färbergraben

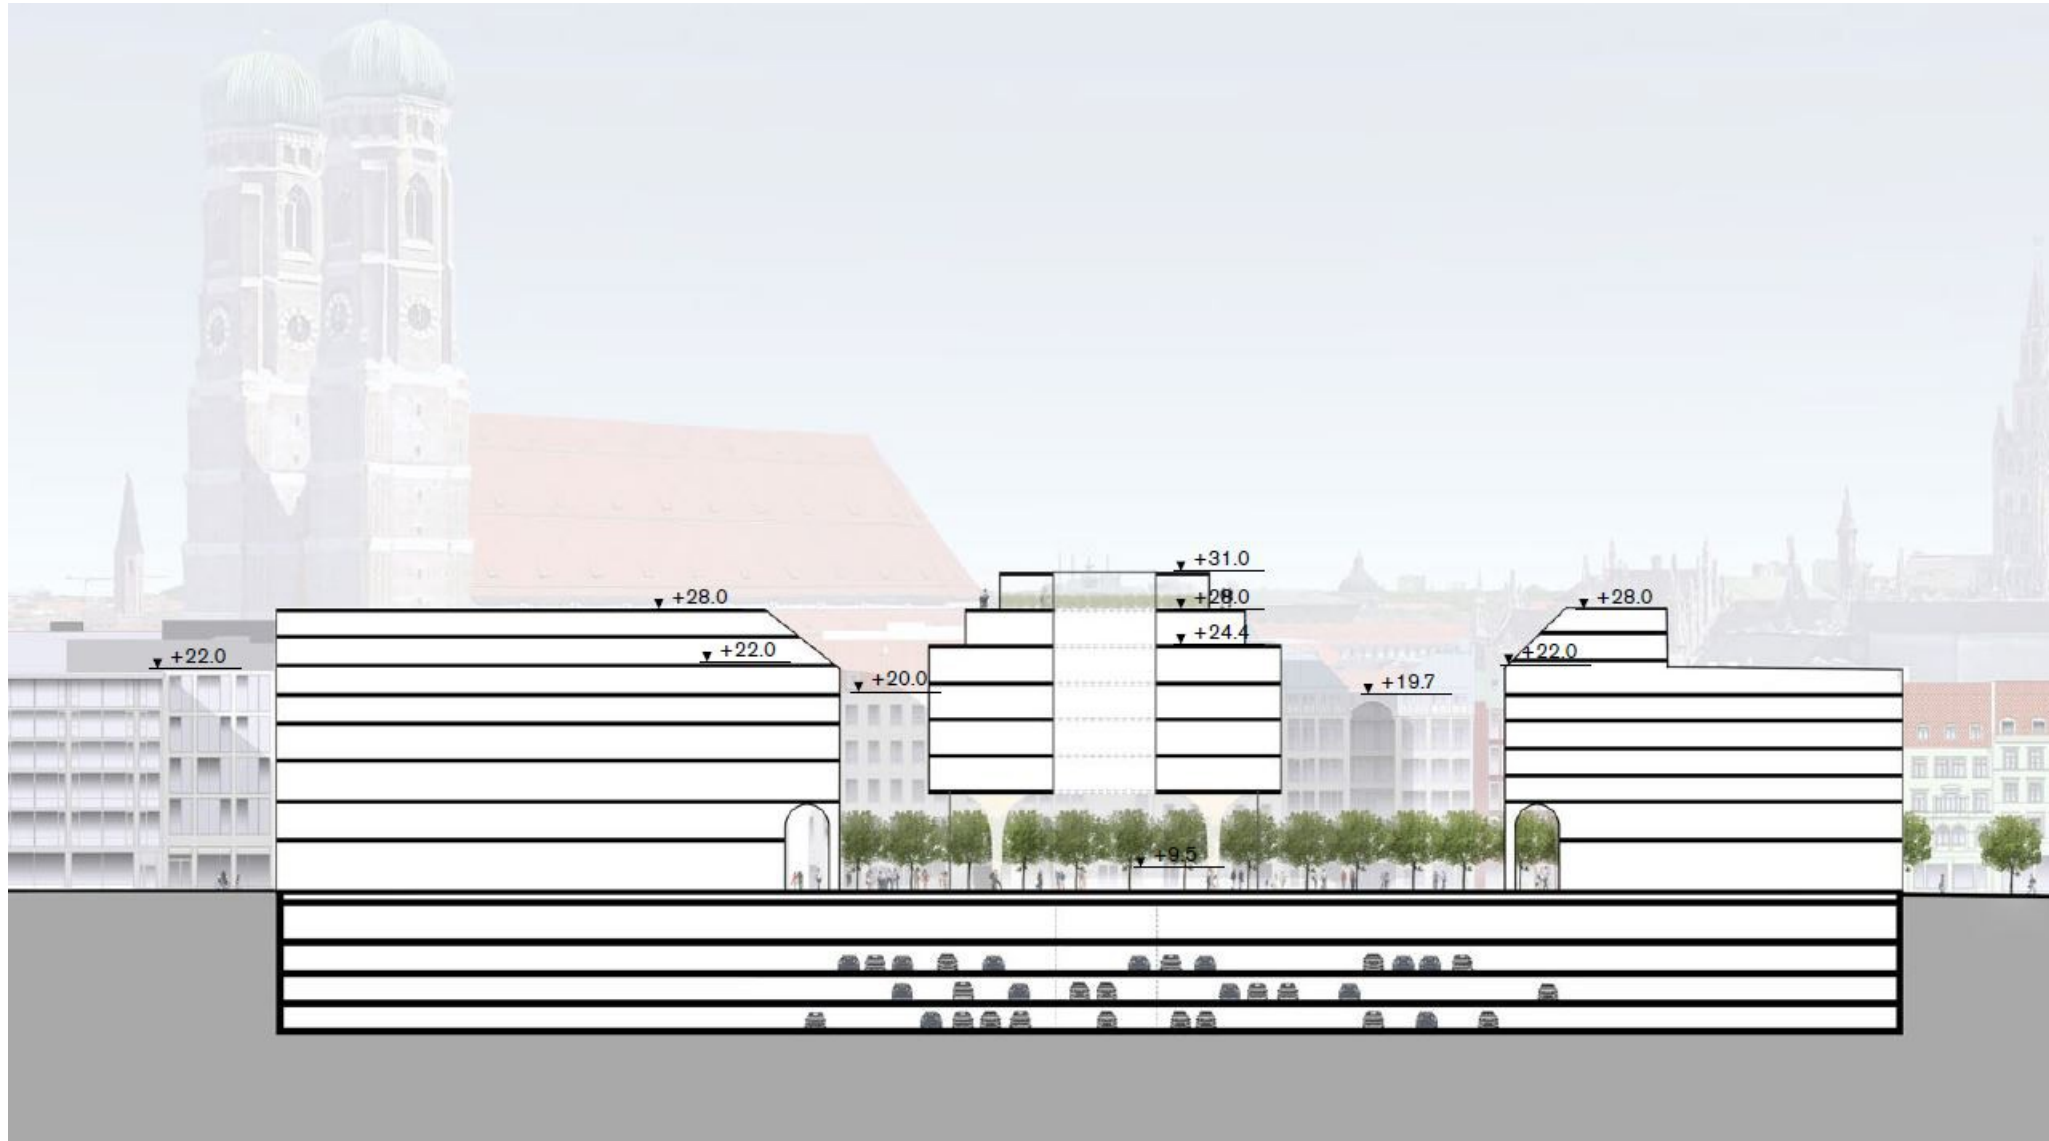

Masterplan Foster + Partners: Dachaufsicht

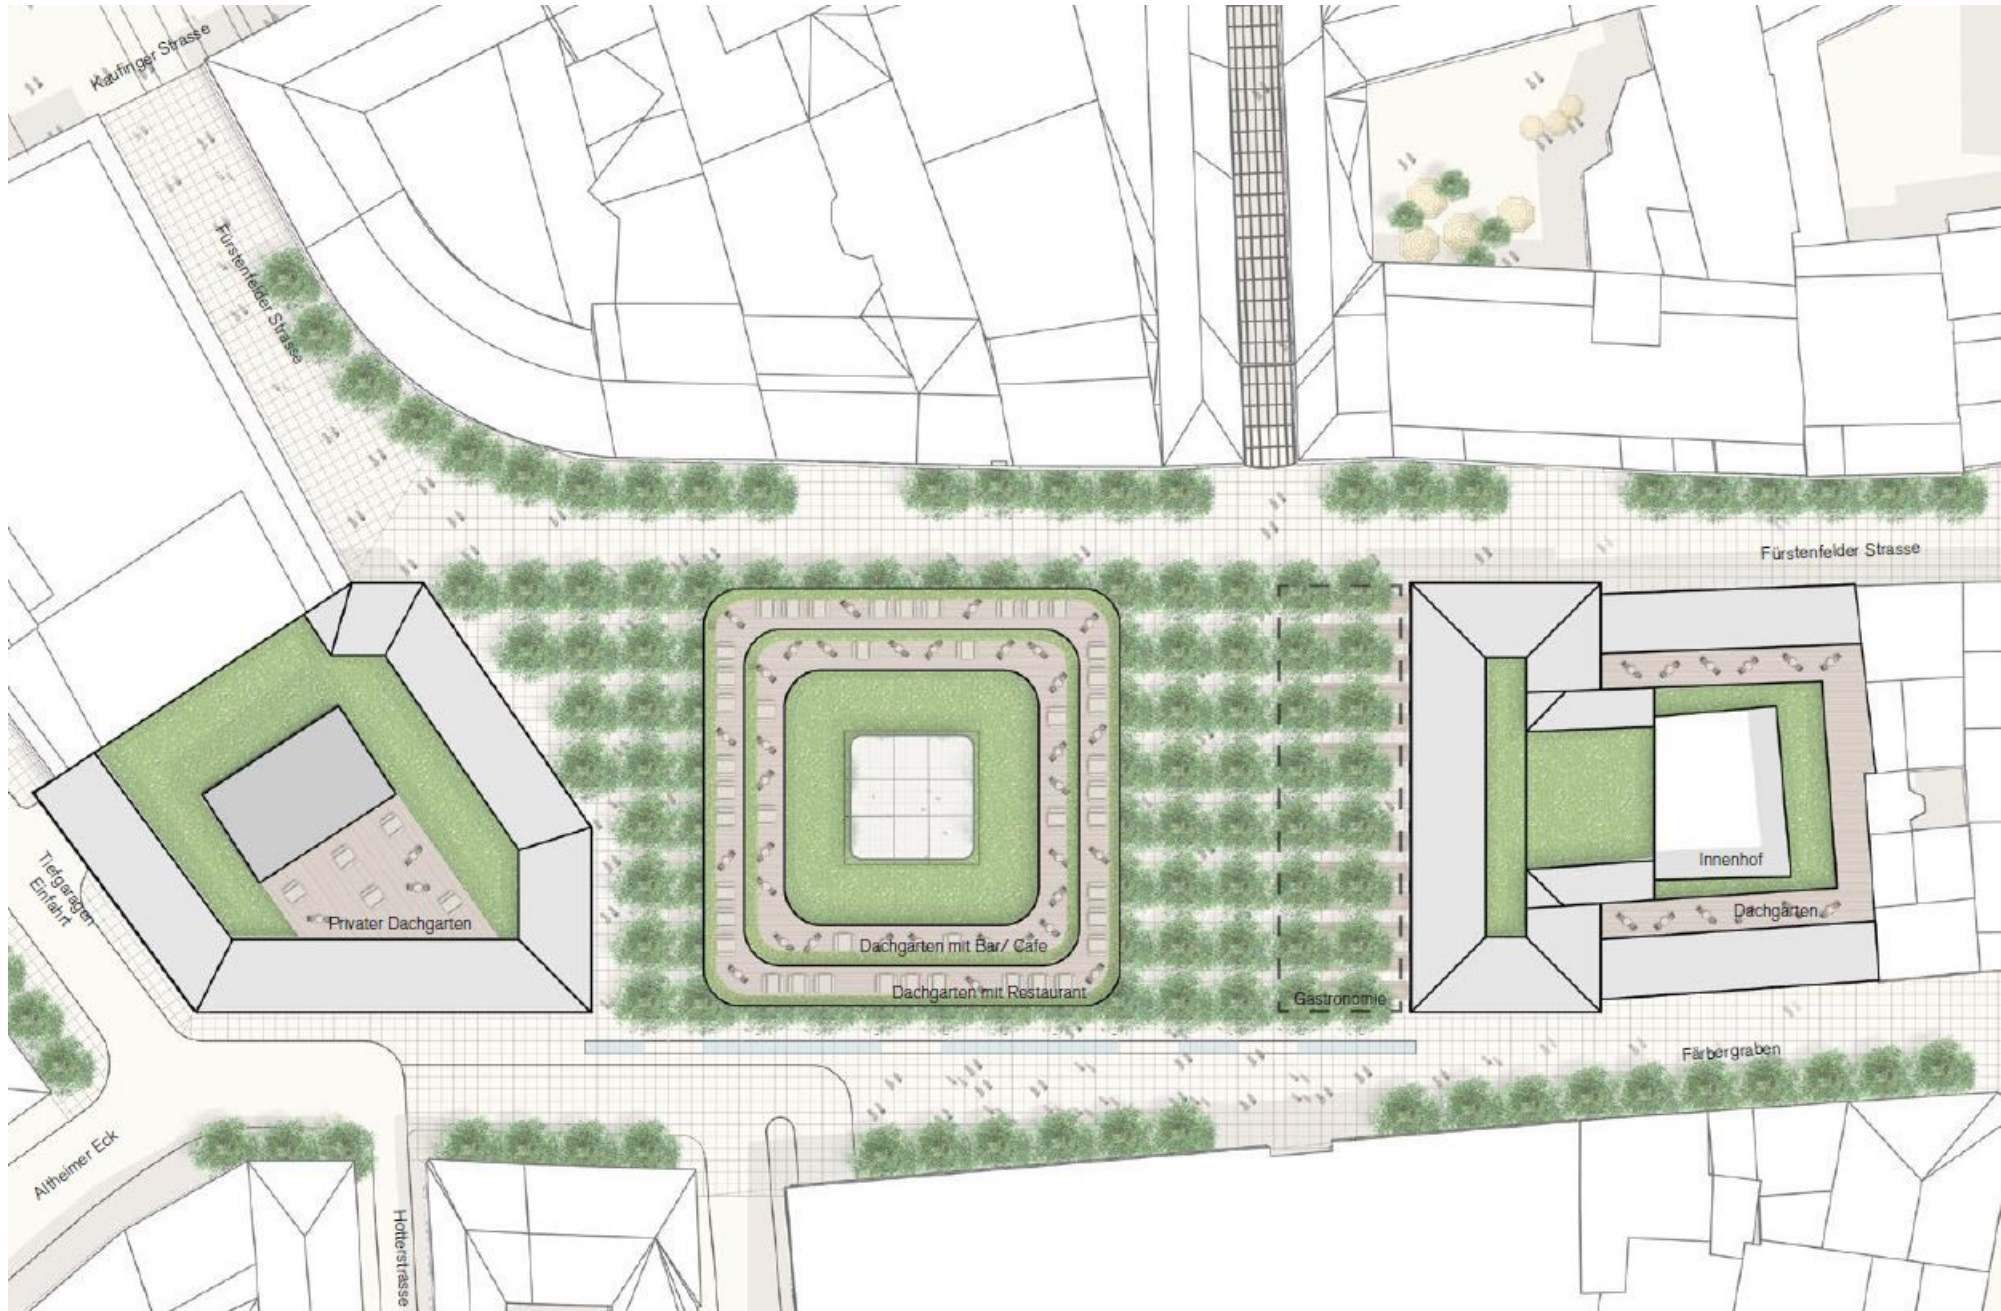

Masterplan Foster + Partners: Platzgestaltung und Materialien

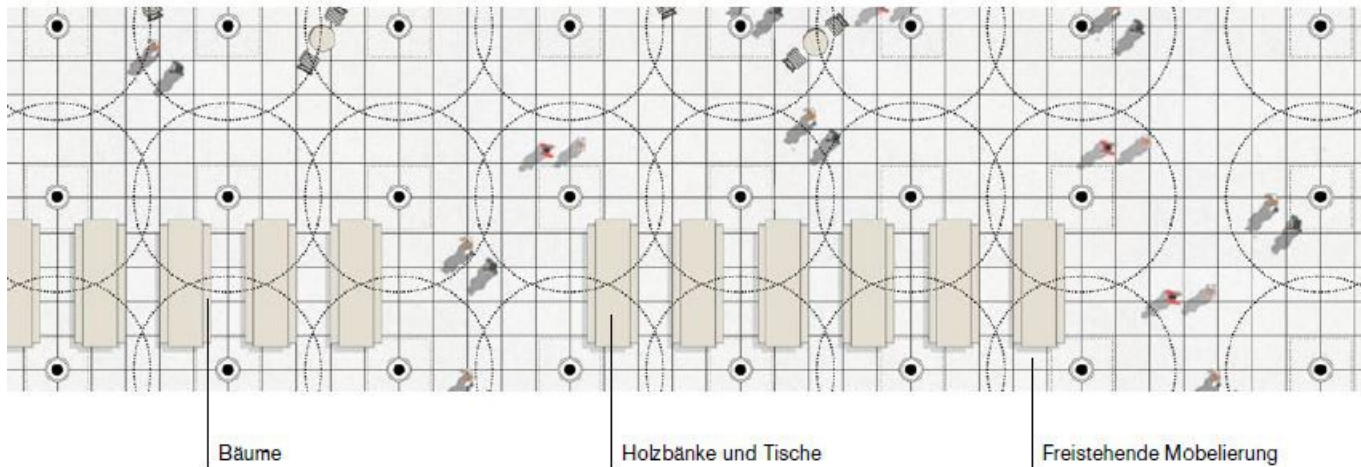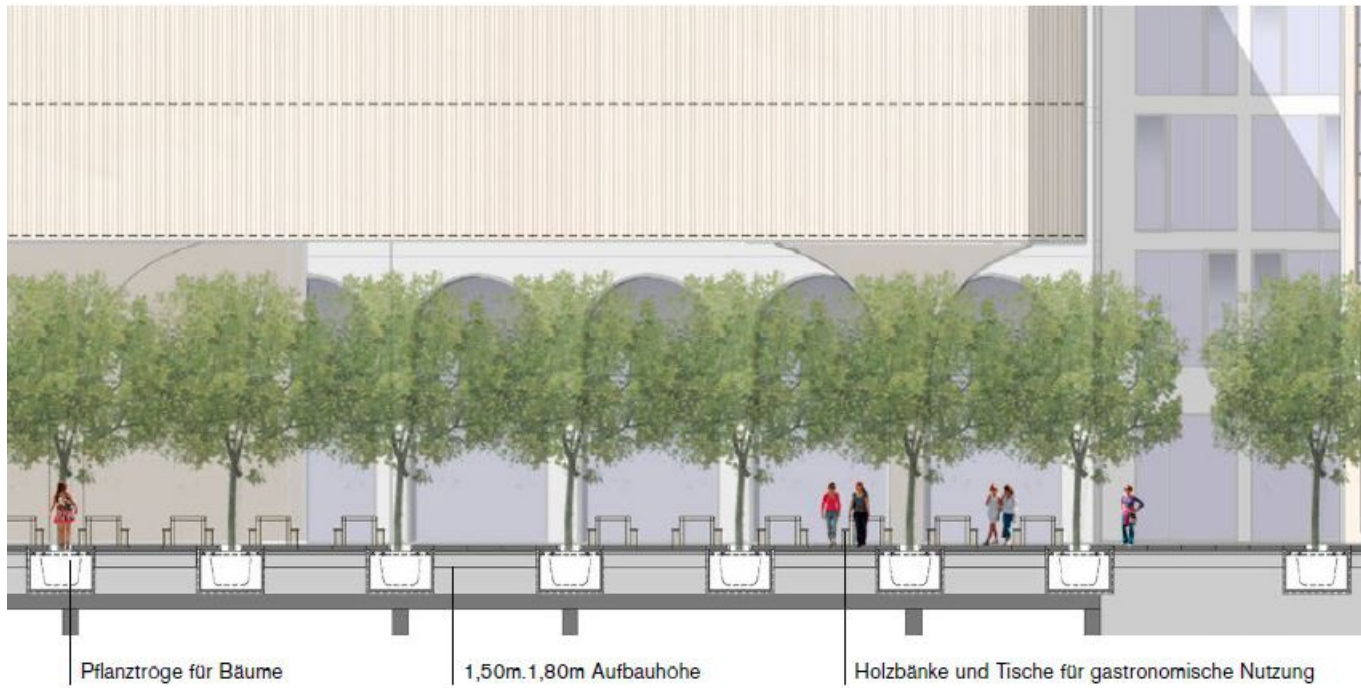

Masterplan Foster + Partners: Nutzungverteilung

Nutzungsverteilung

- Hotel
- Wohnen
- Büro
- Einzelhandel OG
- Einzelhandel EG
- Restaurant

