


Willy-Brandt-Allee

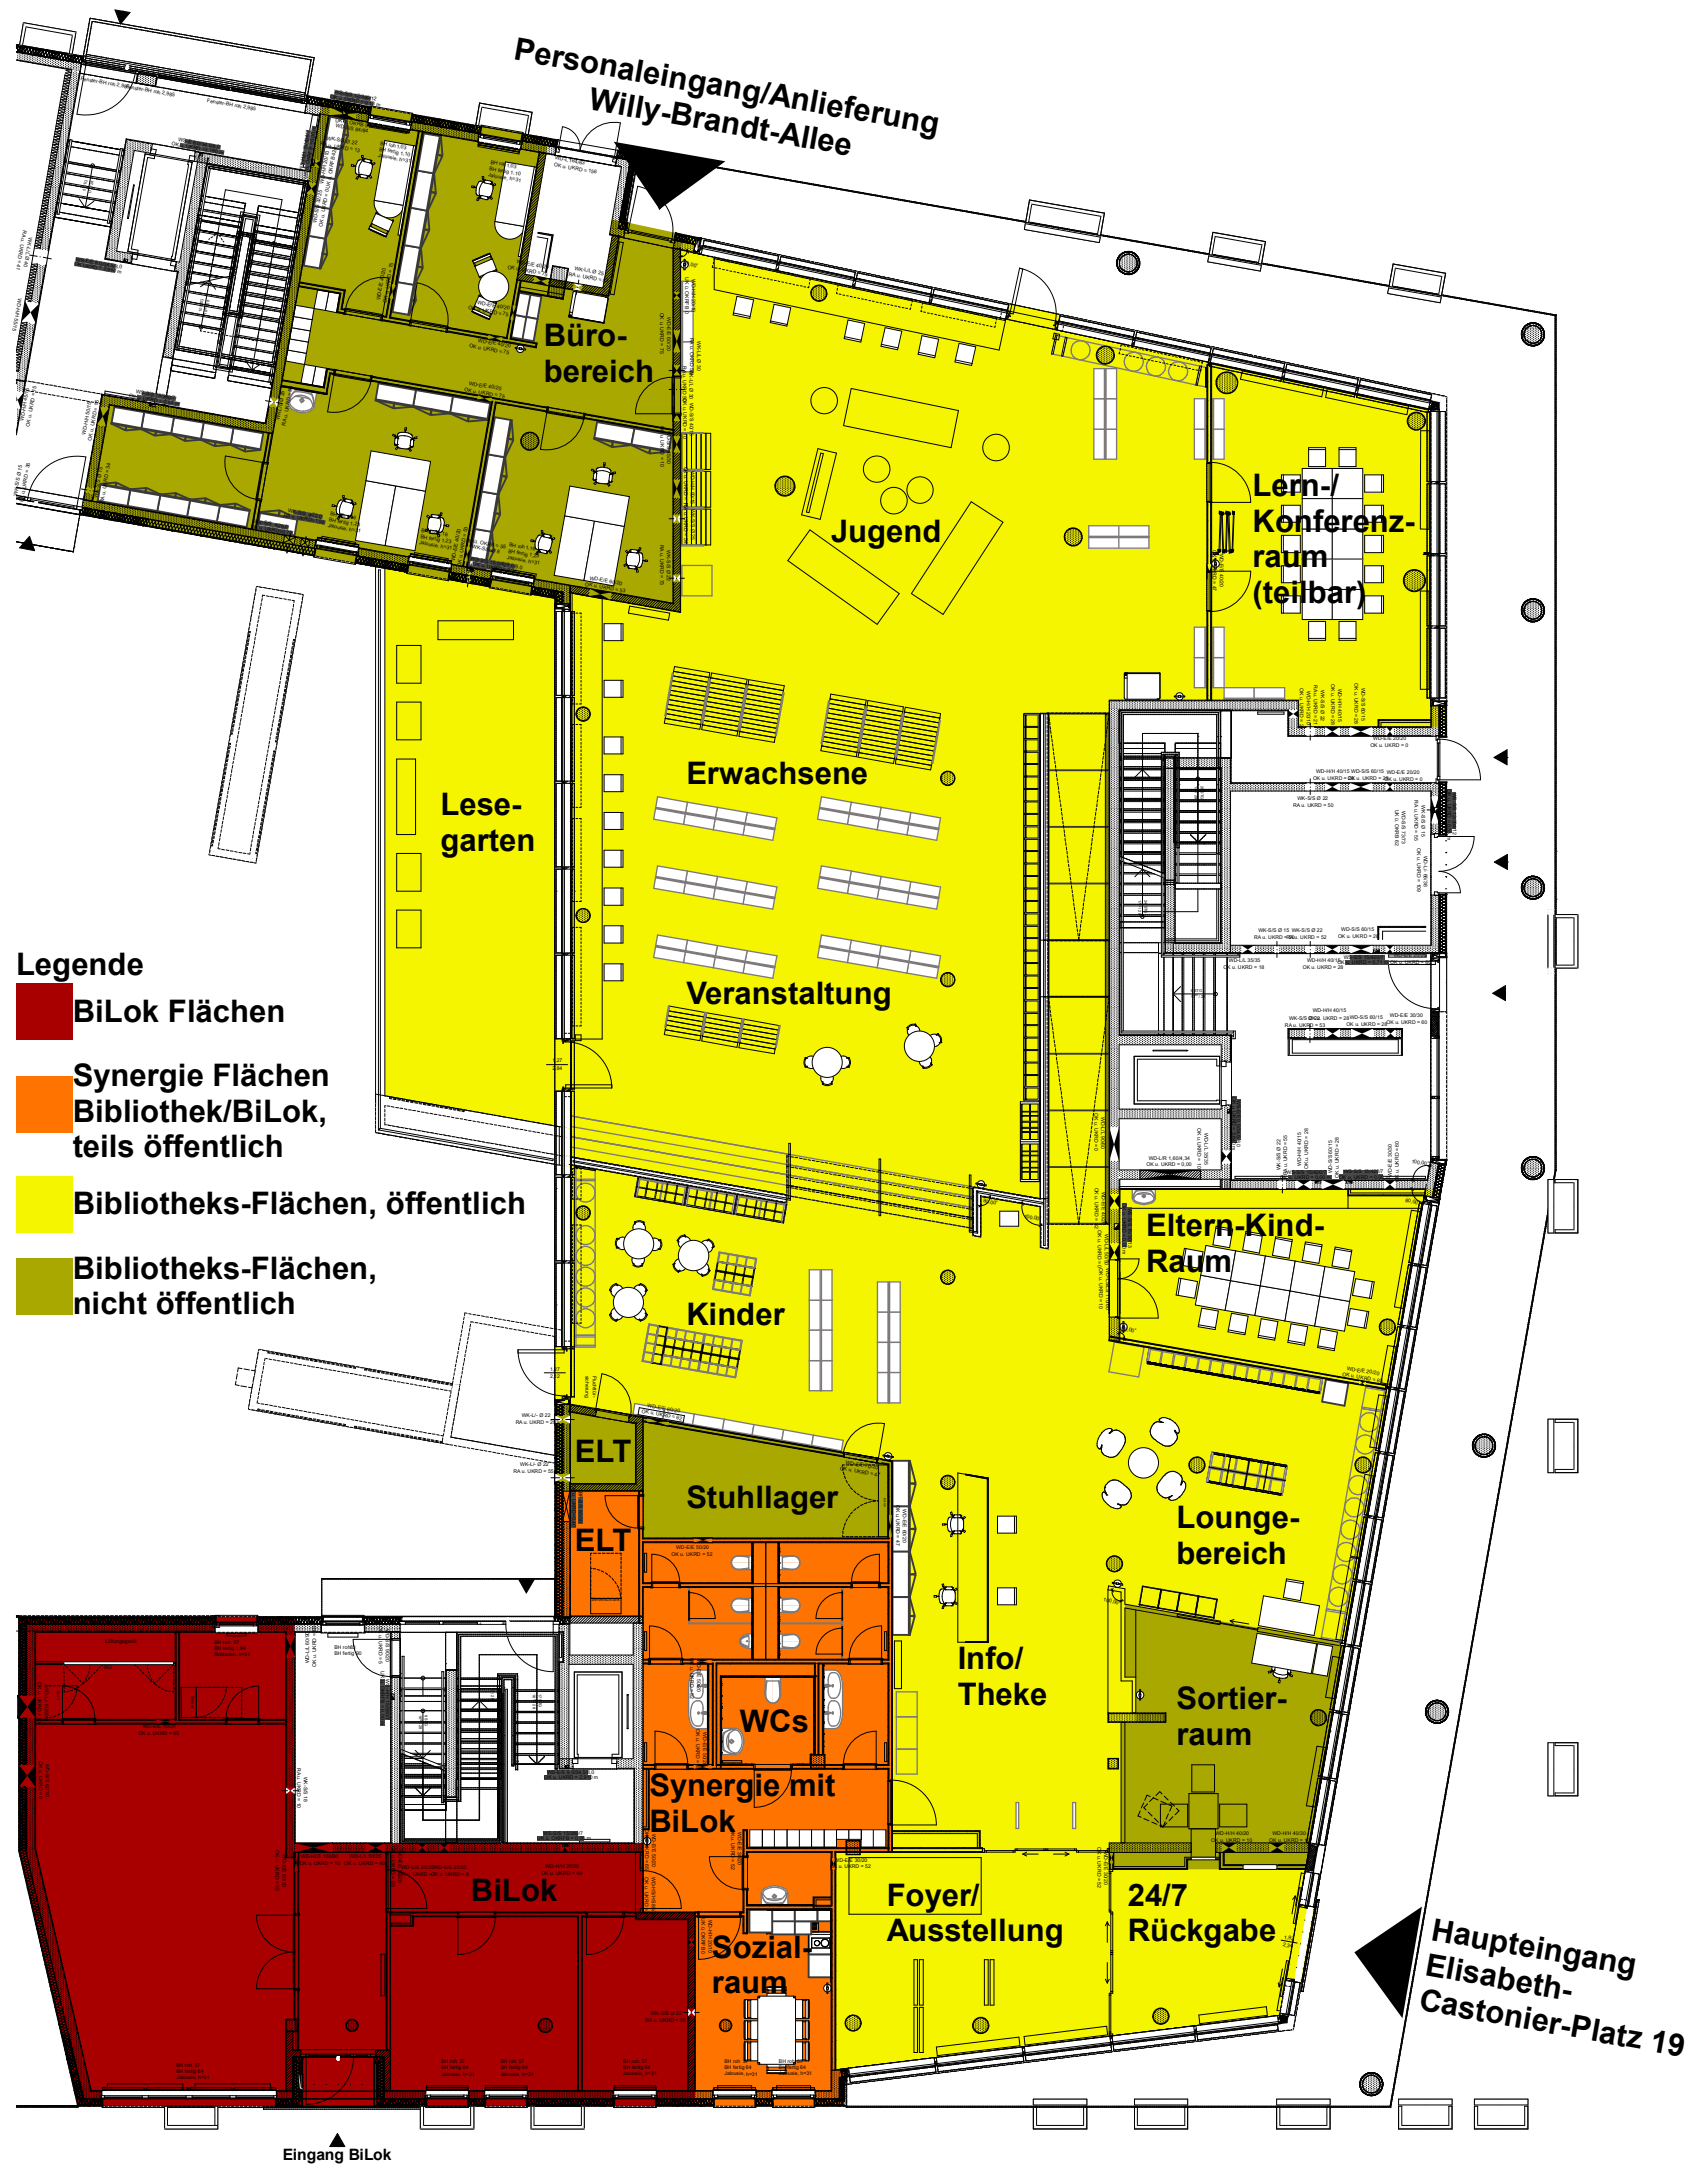

**Legende**

- BiLok Flächen**
- Synergie Flächen**  
Bibliothek/BiLok,  
teils öffentlich
- Bibliotheks-Flächen, öffentlich**
- Bibliotheks-Flächen,  
nicht öffentlich**

Elisabeth-Castonier-Platz