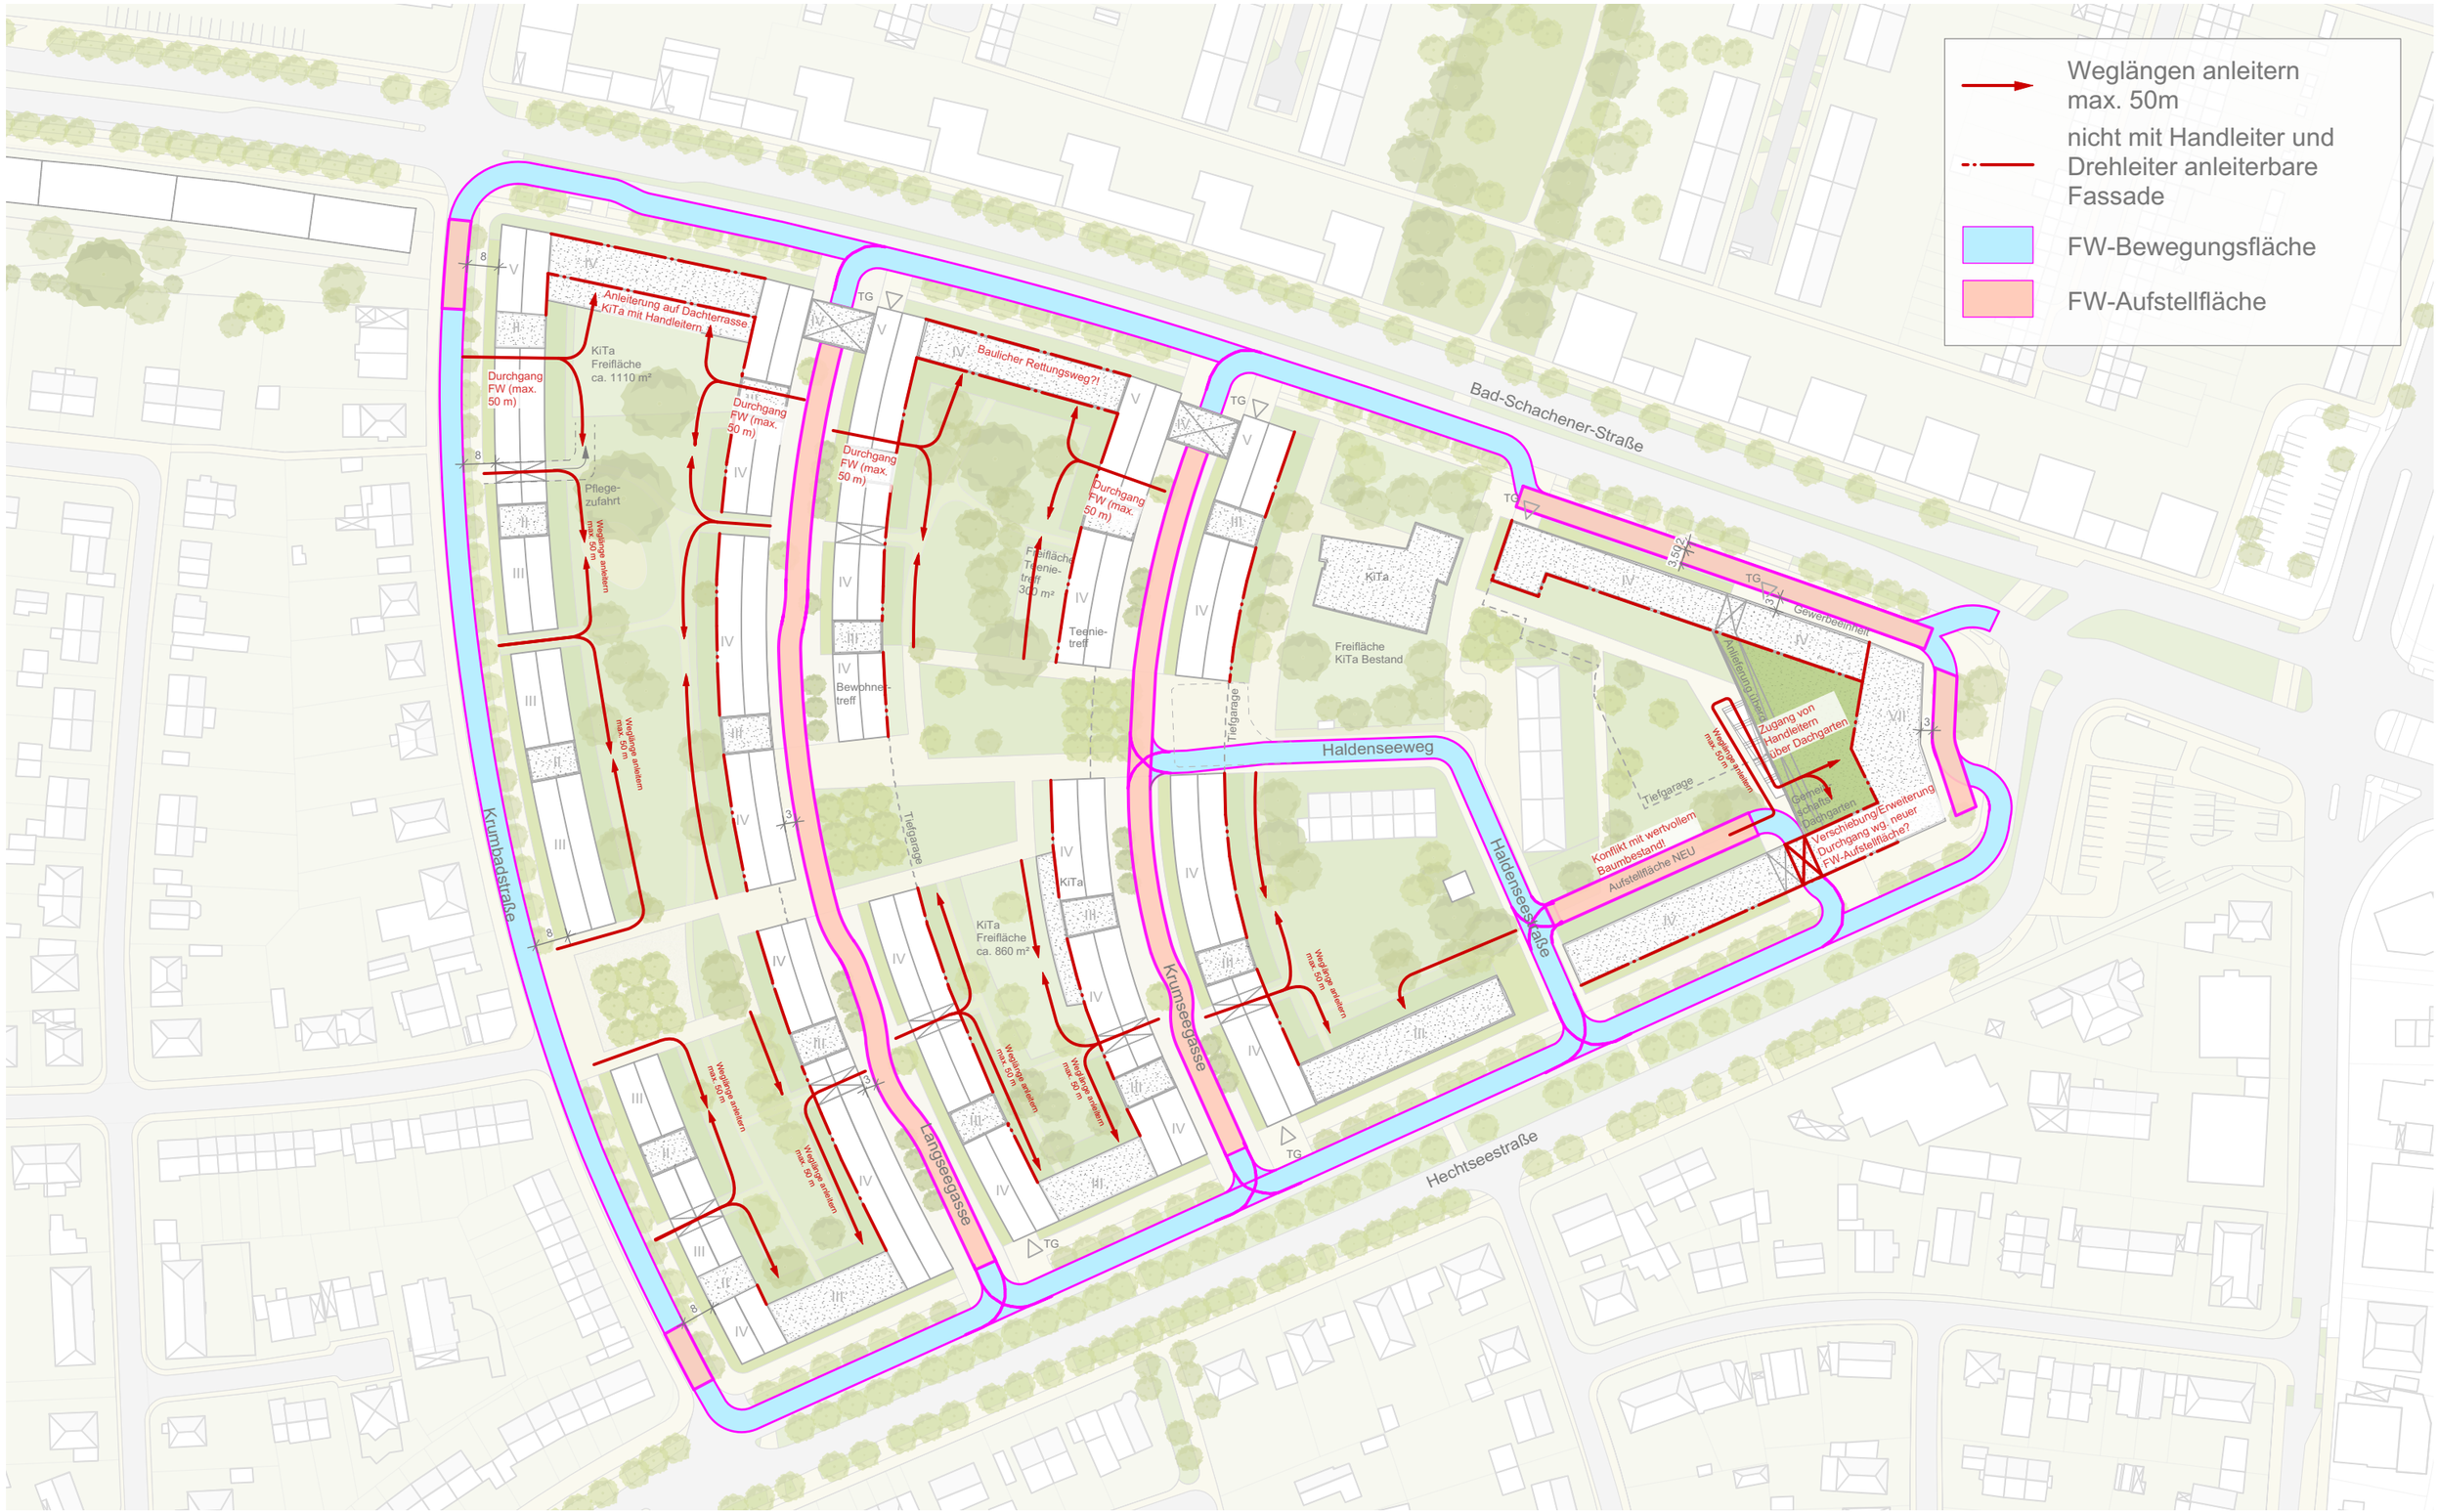

Projekt **HALDENSEESTRASSE IN MÜNCHEN**
MASTERPLAN FREIFLÄCHEN

Maßstab **o.M.**
Datum **19.03.2019**

Lex Kerfers_Landschaftsarchitekten

Emling 25, 85461 Bockhorn
Tel. 08122 - 94 38-01, Fax 08122 - 94 38-02

mail@lex-kerfers.de
www.lex-kerfers.de

Anlage 4