



VORABZUG

	DIN A1 (594 x 841)	14.02.2018	H+K

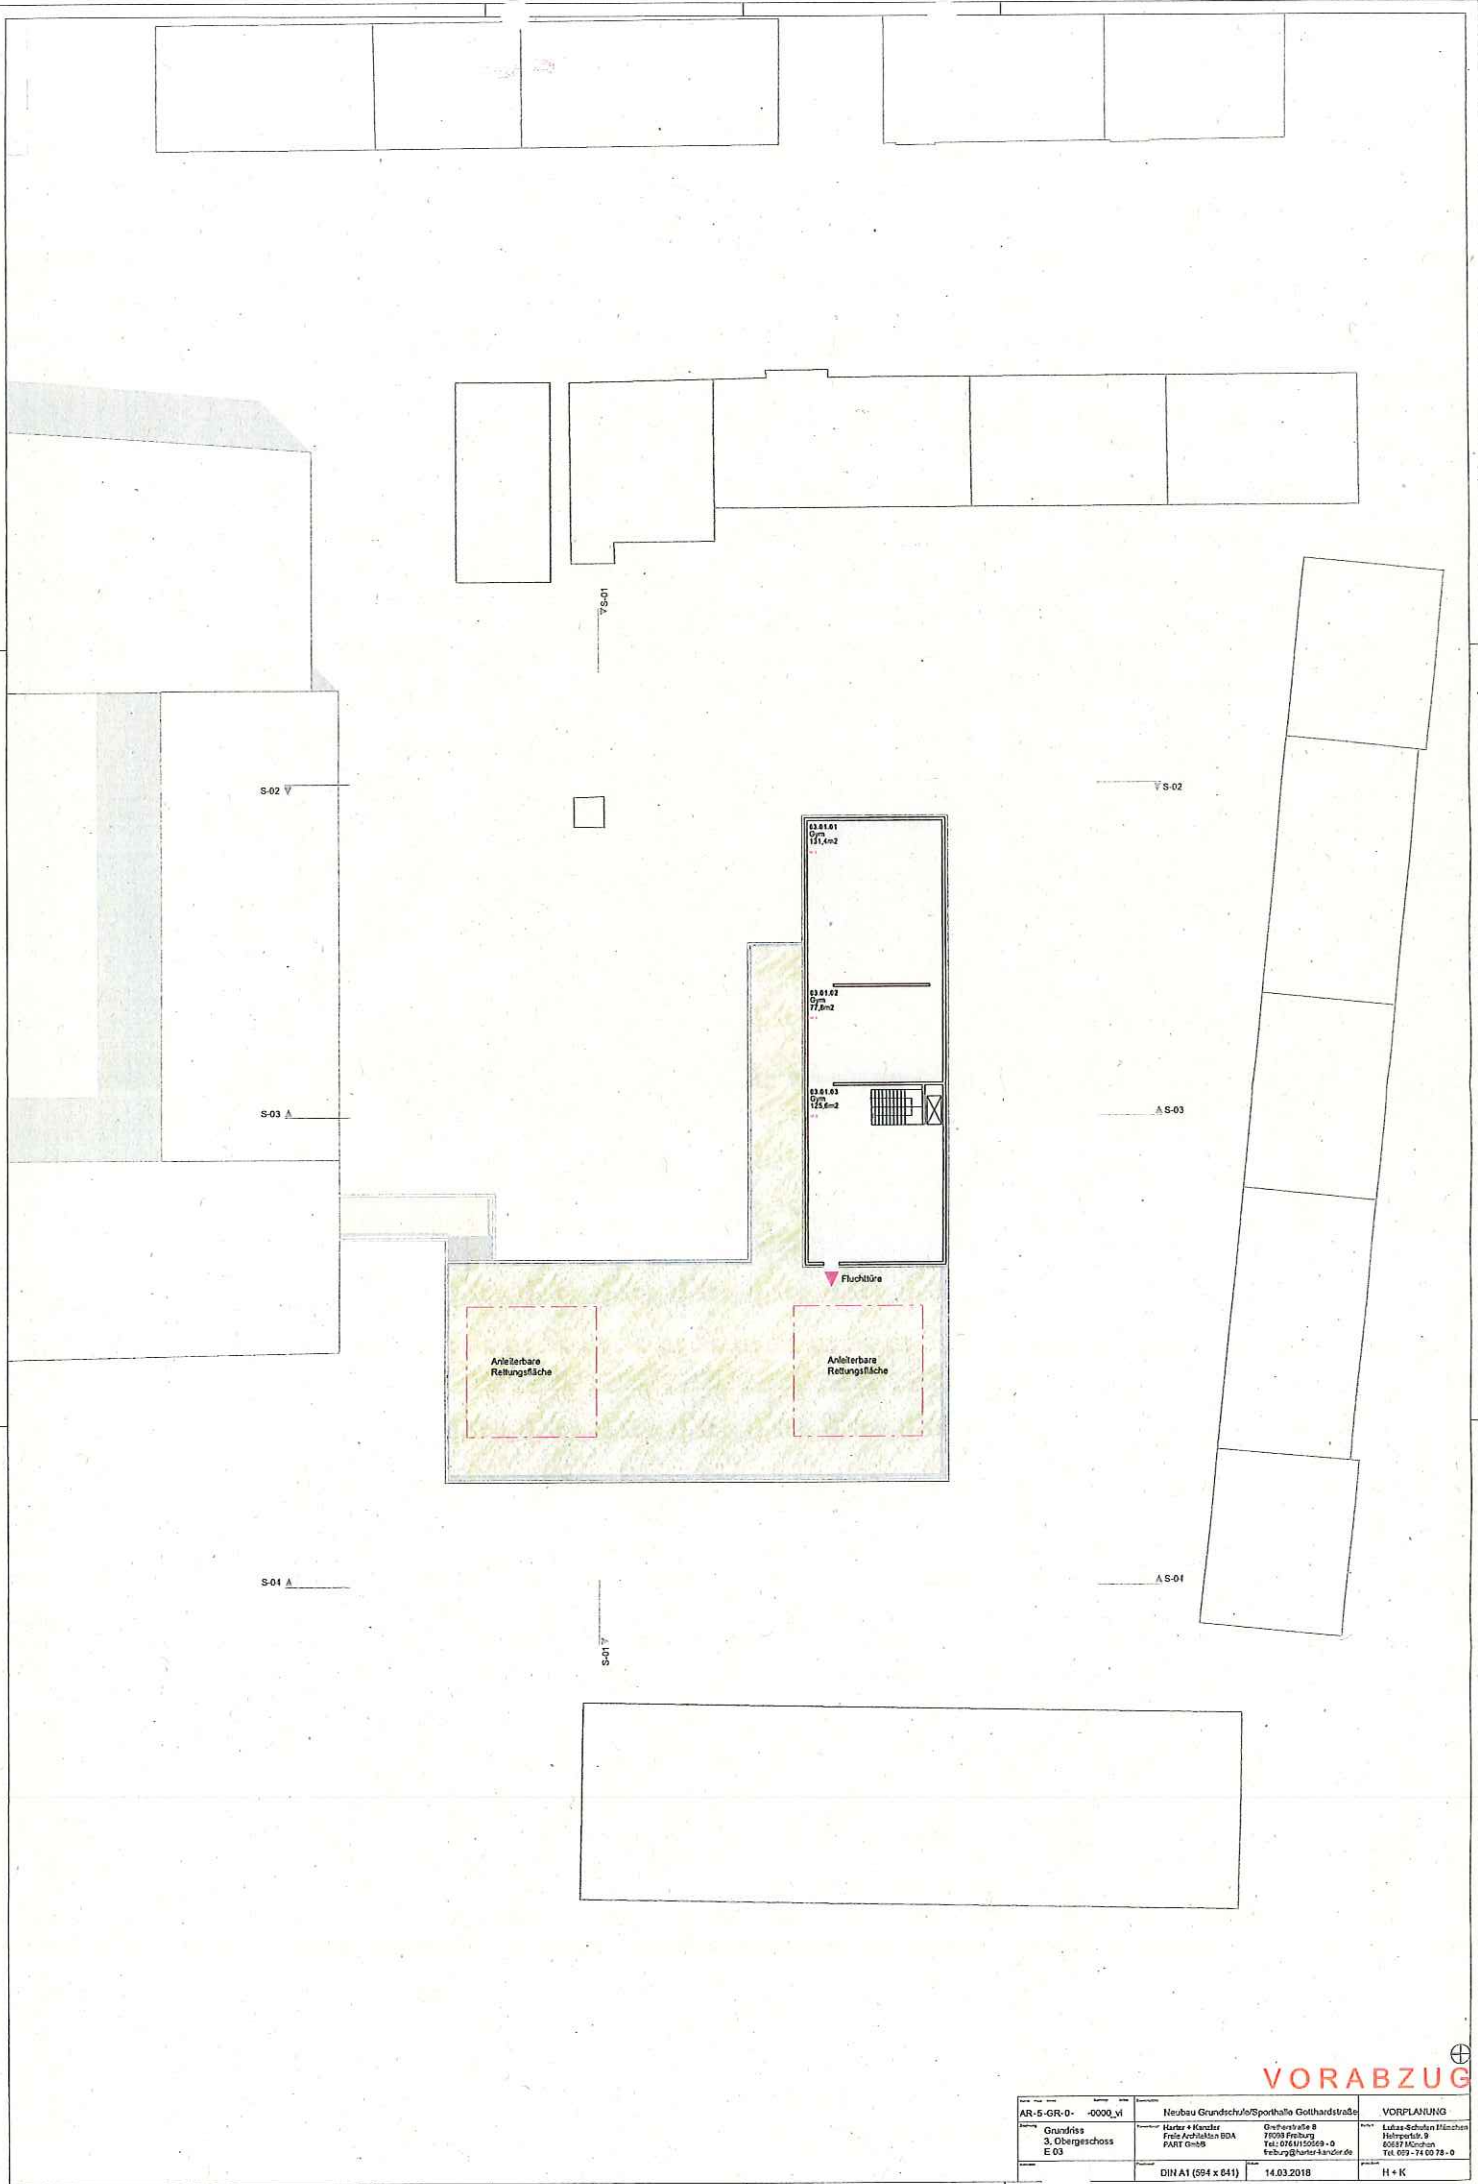


VORABZUG


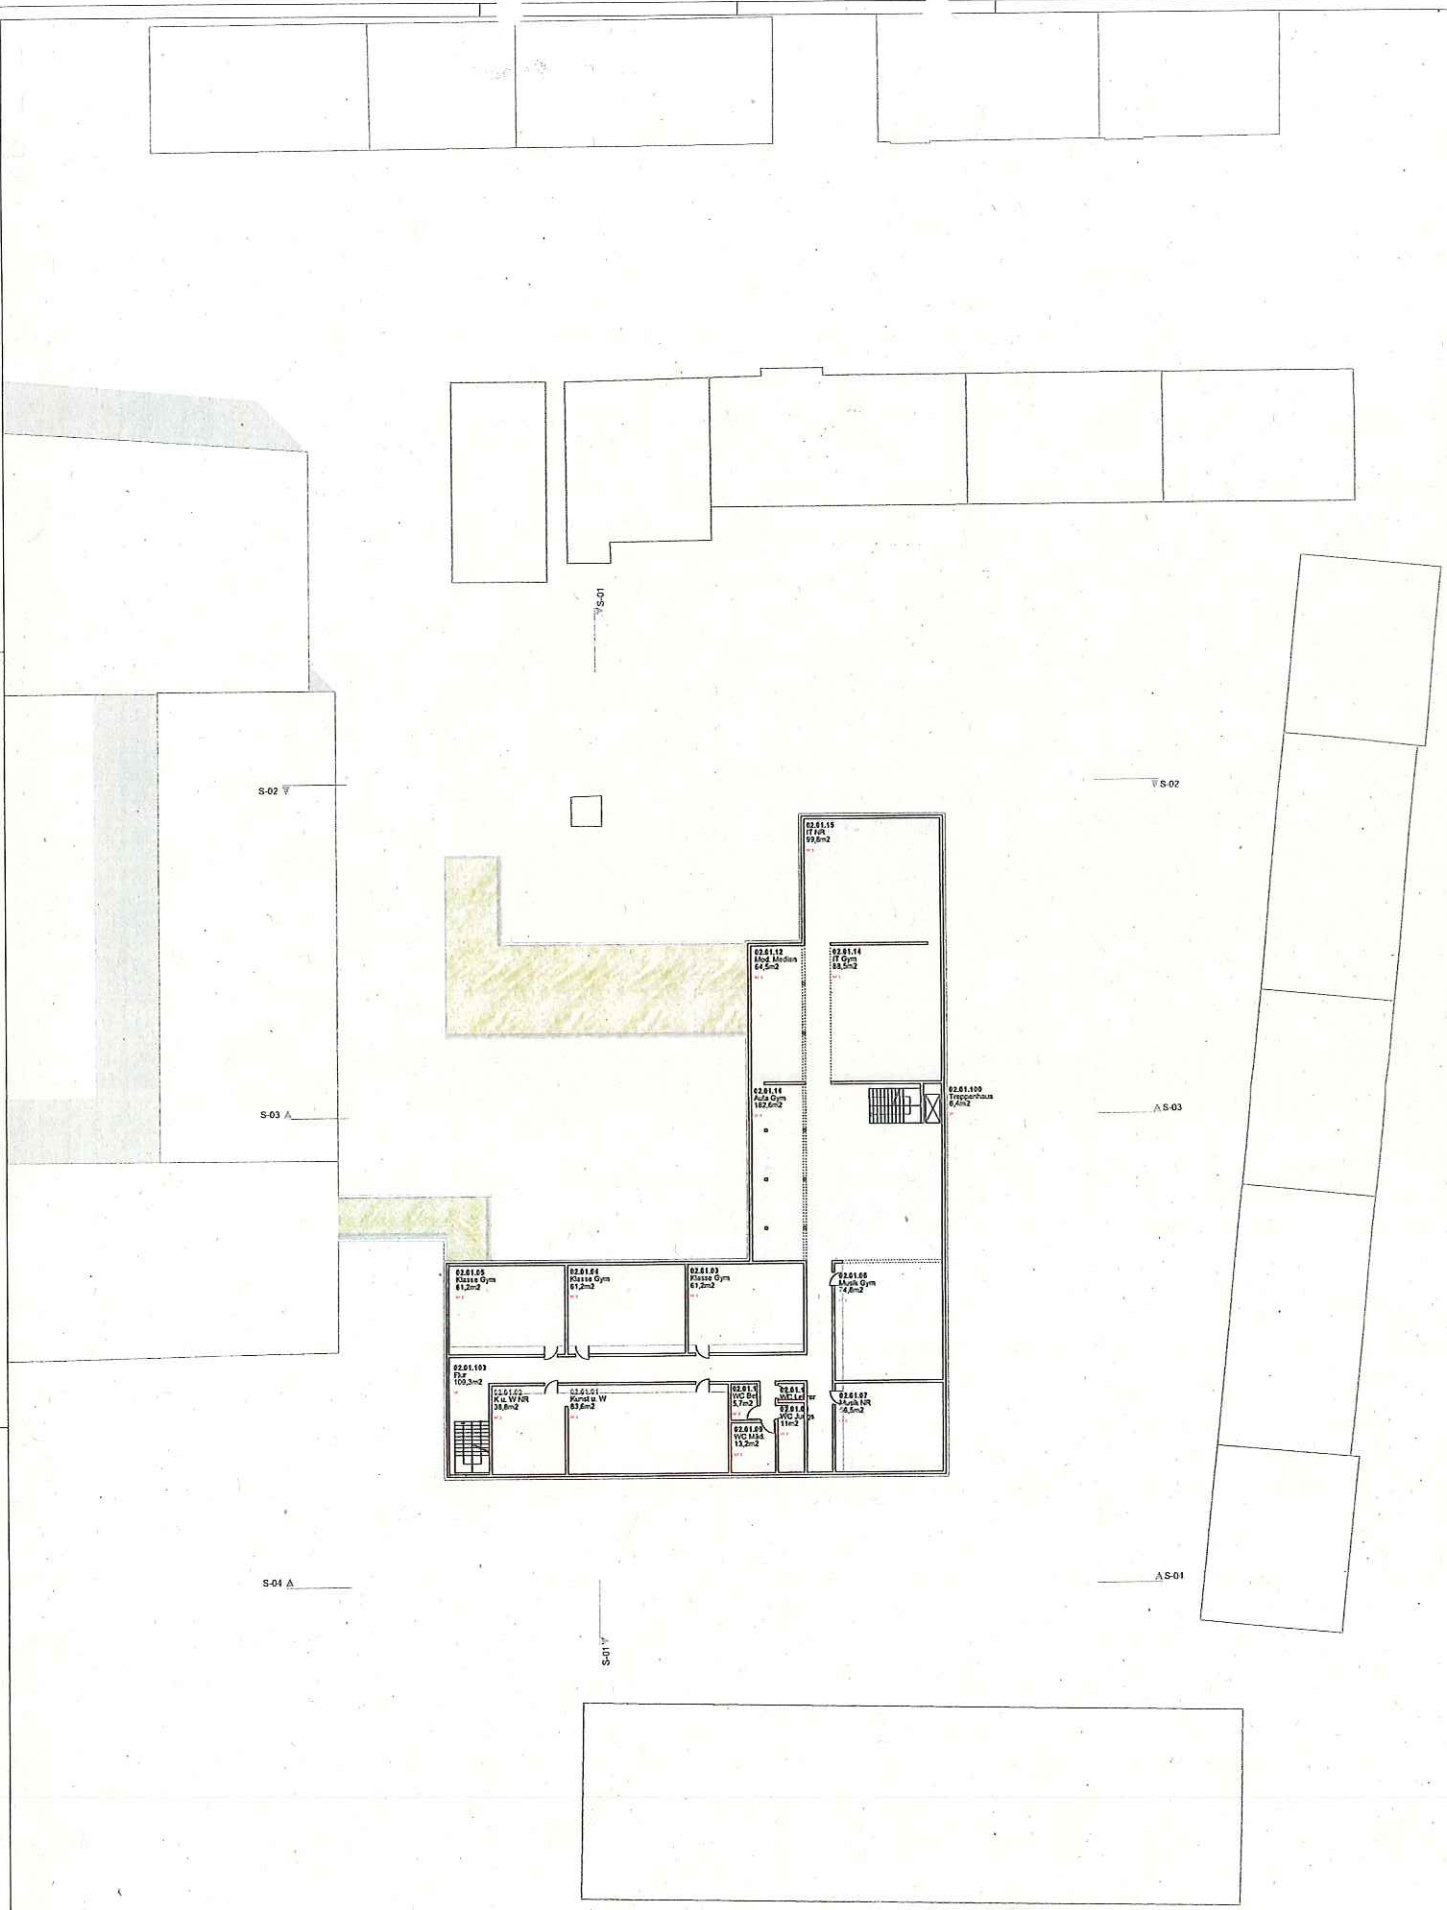


VORABZUG

AR-5-GR-0-0000_VI	Neubau Grundschule/Sporthalle Gollhardstraße	VORPLANUNG
	DIN A1 (594 x 841)	14.03.2018
		H+K

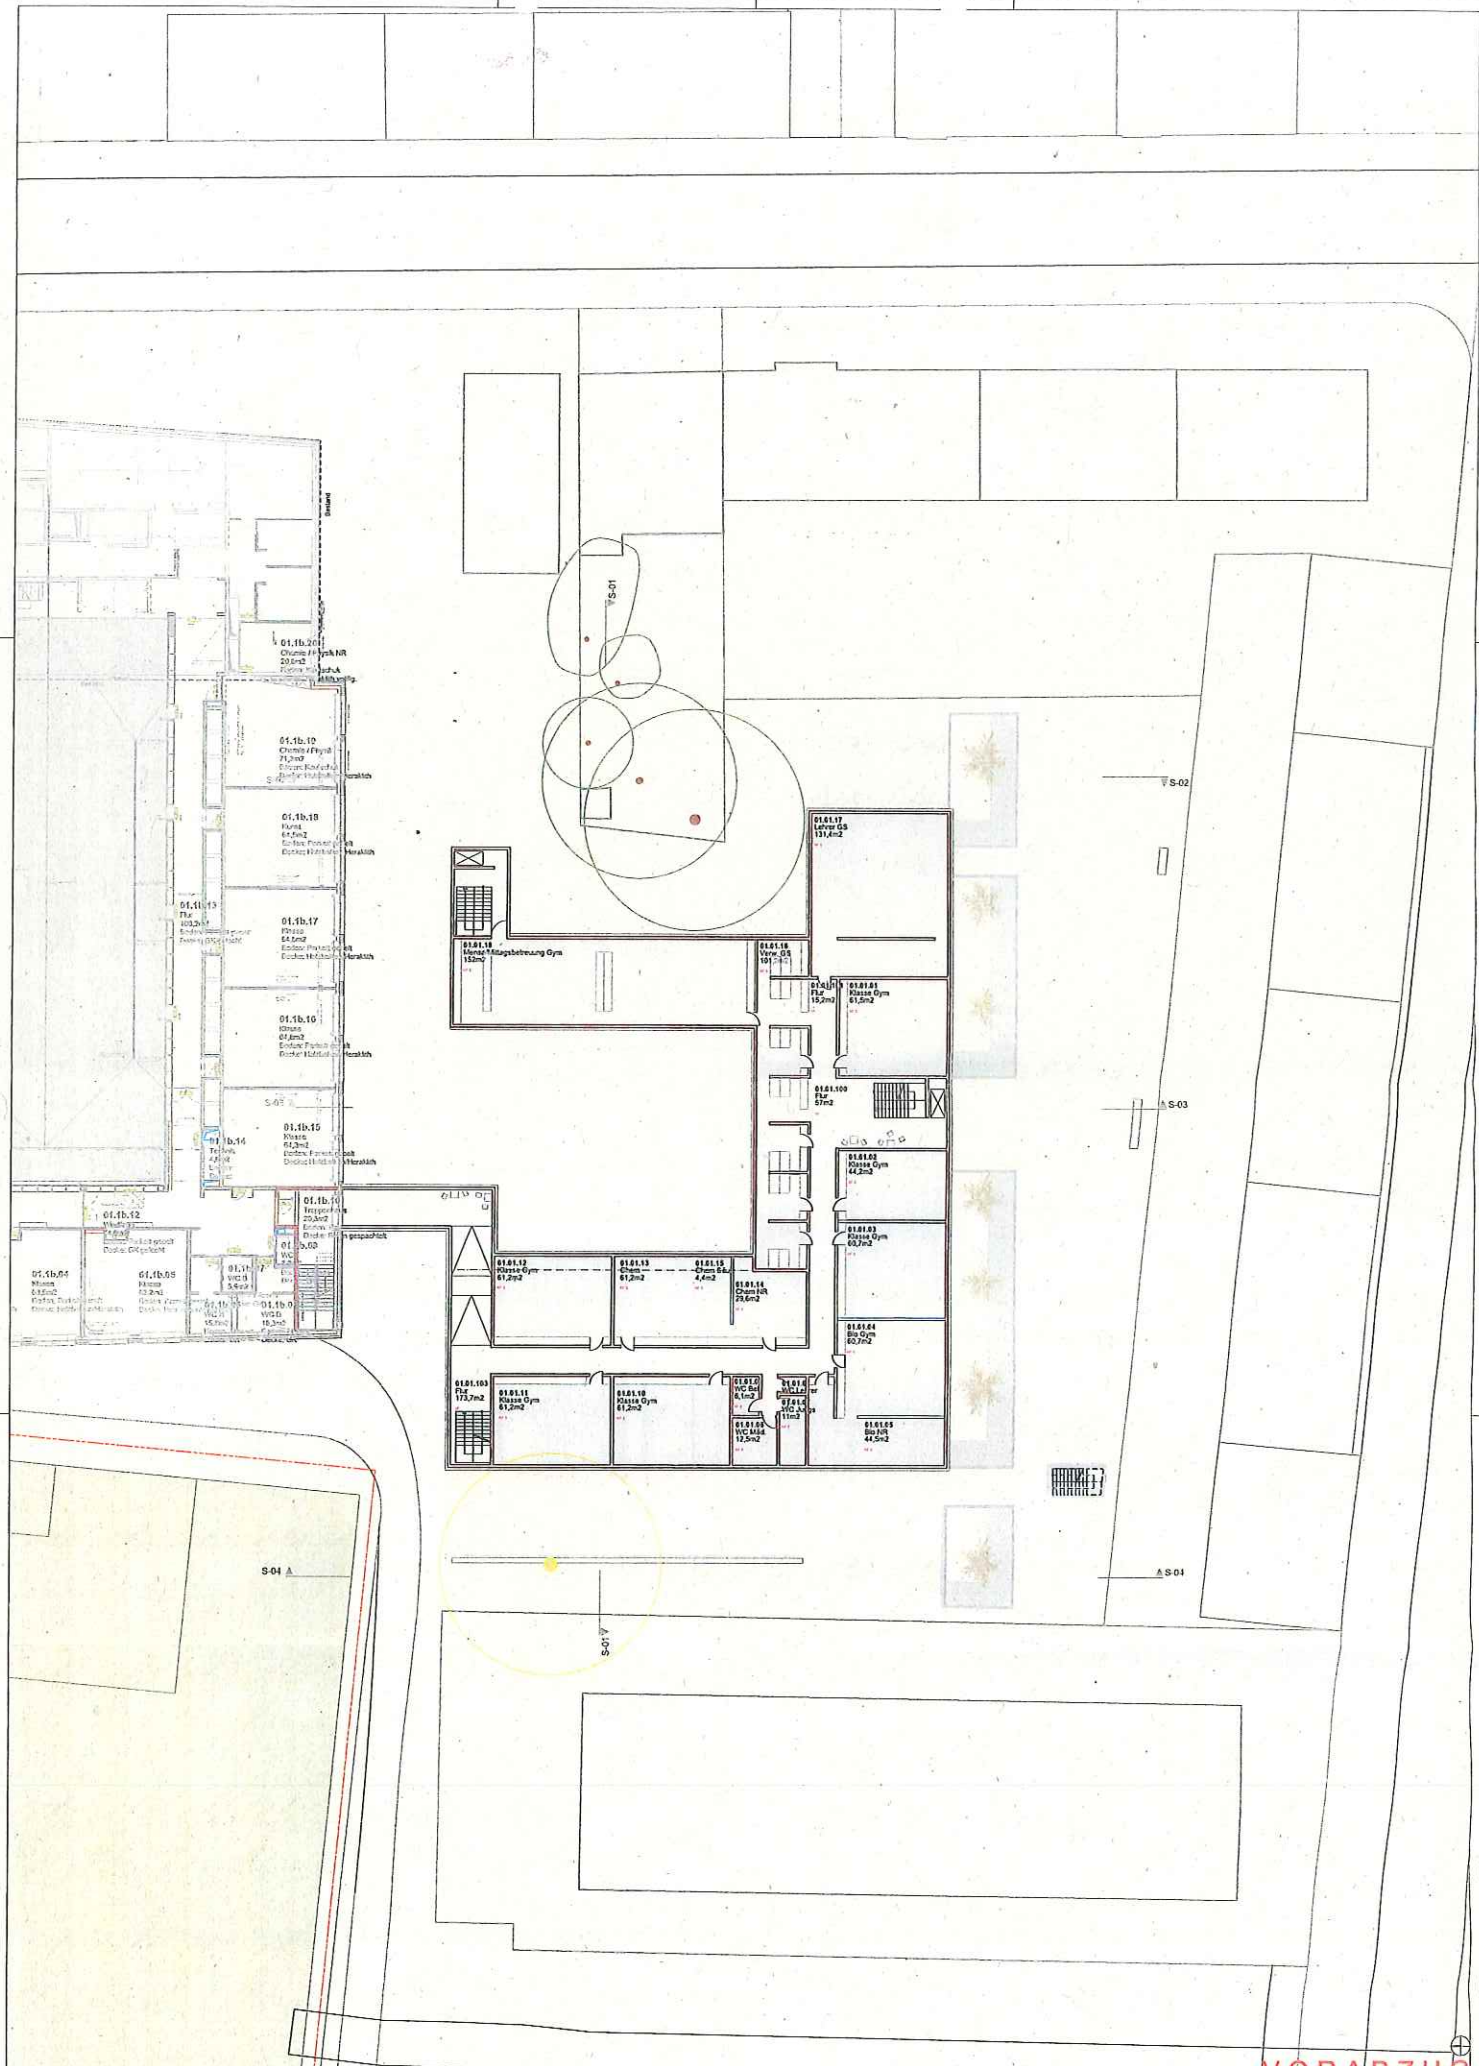


VORABZUG

AR-5-GR-0- -0000_v1	Neubau Grundschule/Sporthalle Gotthardstraße	VORPLANUNG
DIN A1 (594 x 841)	14.03.2018	H + K

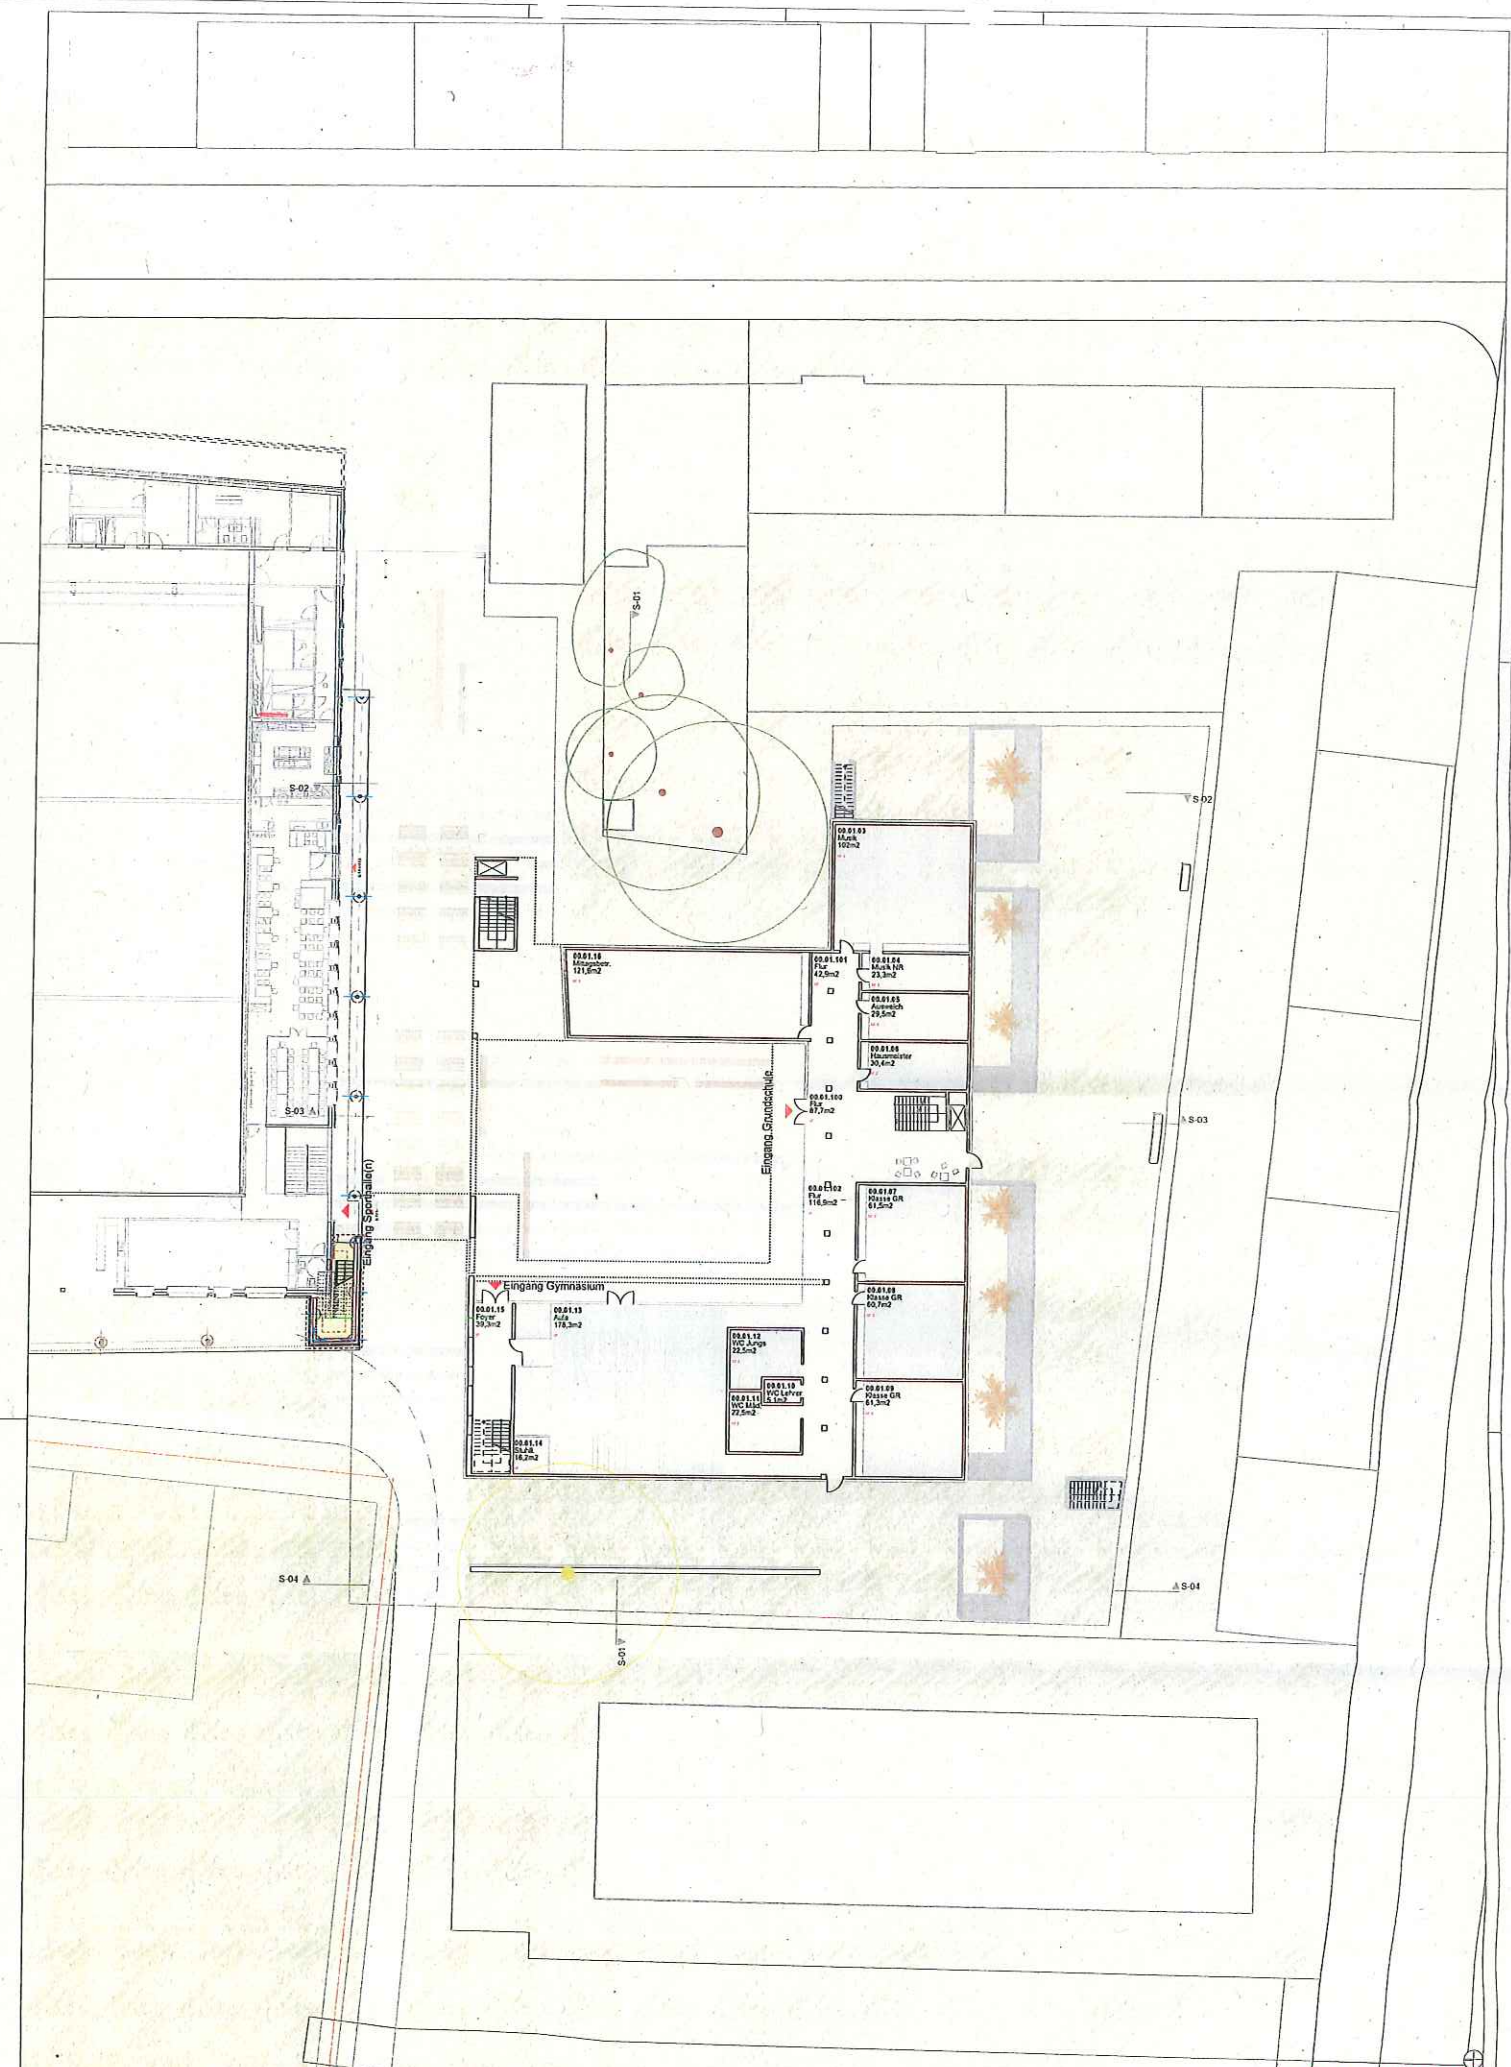


VORABZUG

AR-S-GR-0-0000_vl	Neubau Grundschule/Sportanlage Gothardstraße	VORPLANUNG
DIN A1 (594 x 841)	14.03.2018	H + K

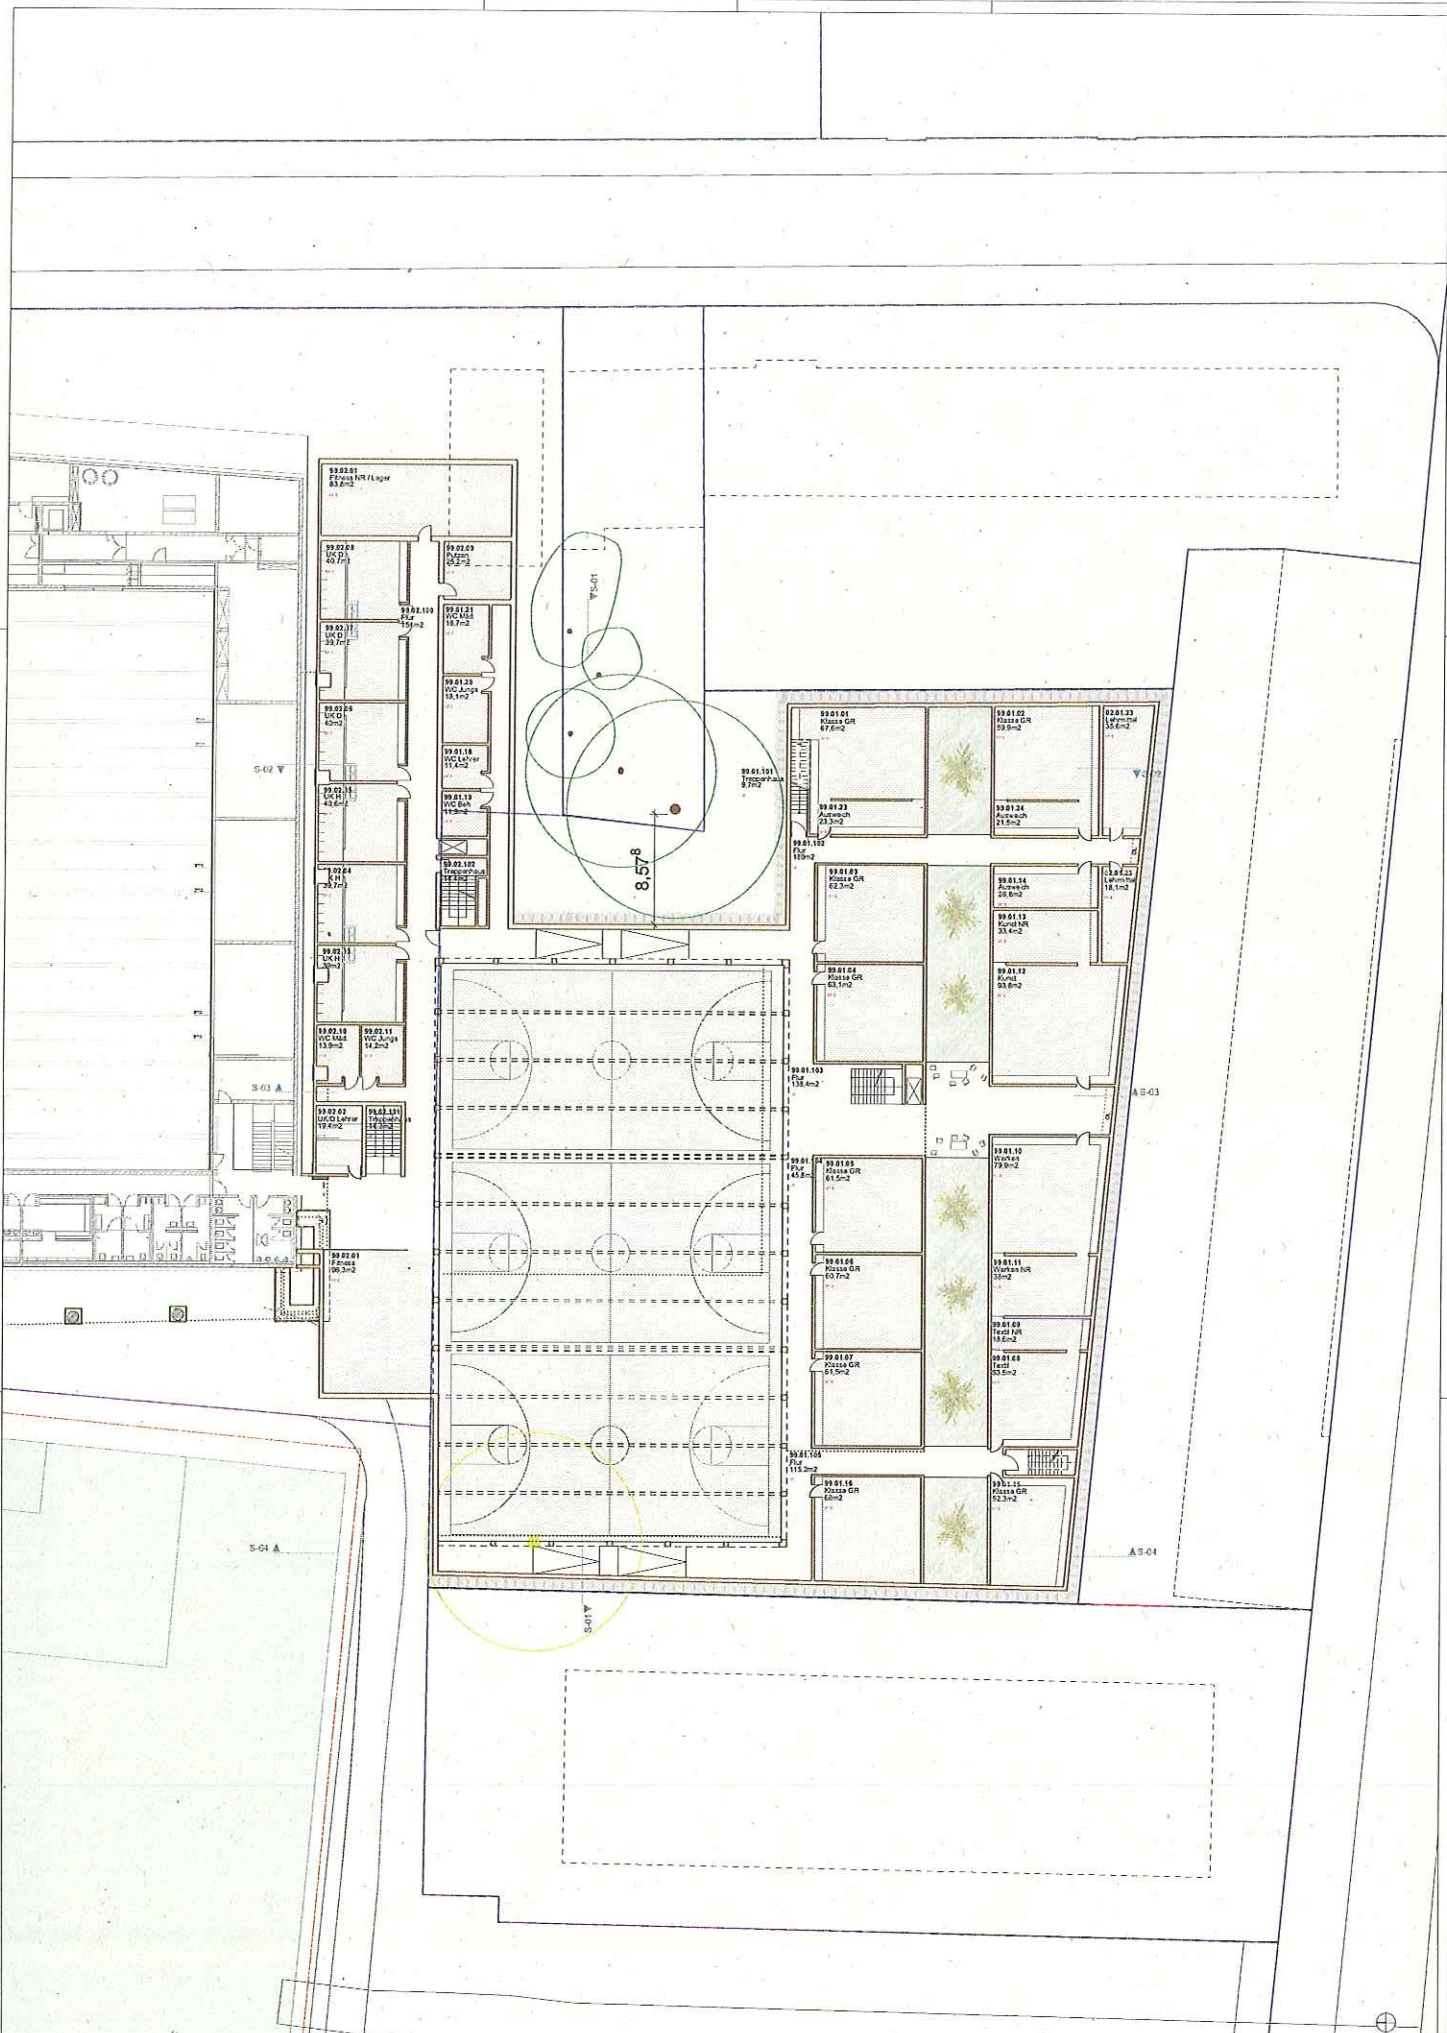


1	DIN A1 (594 x 841)	31.07.2019
		H * K


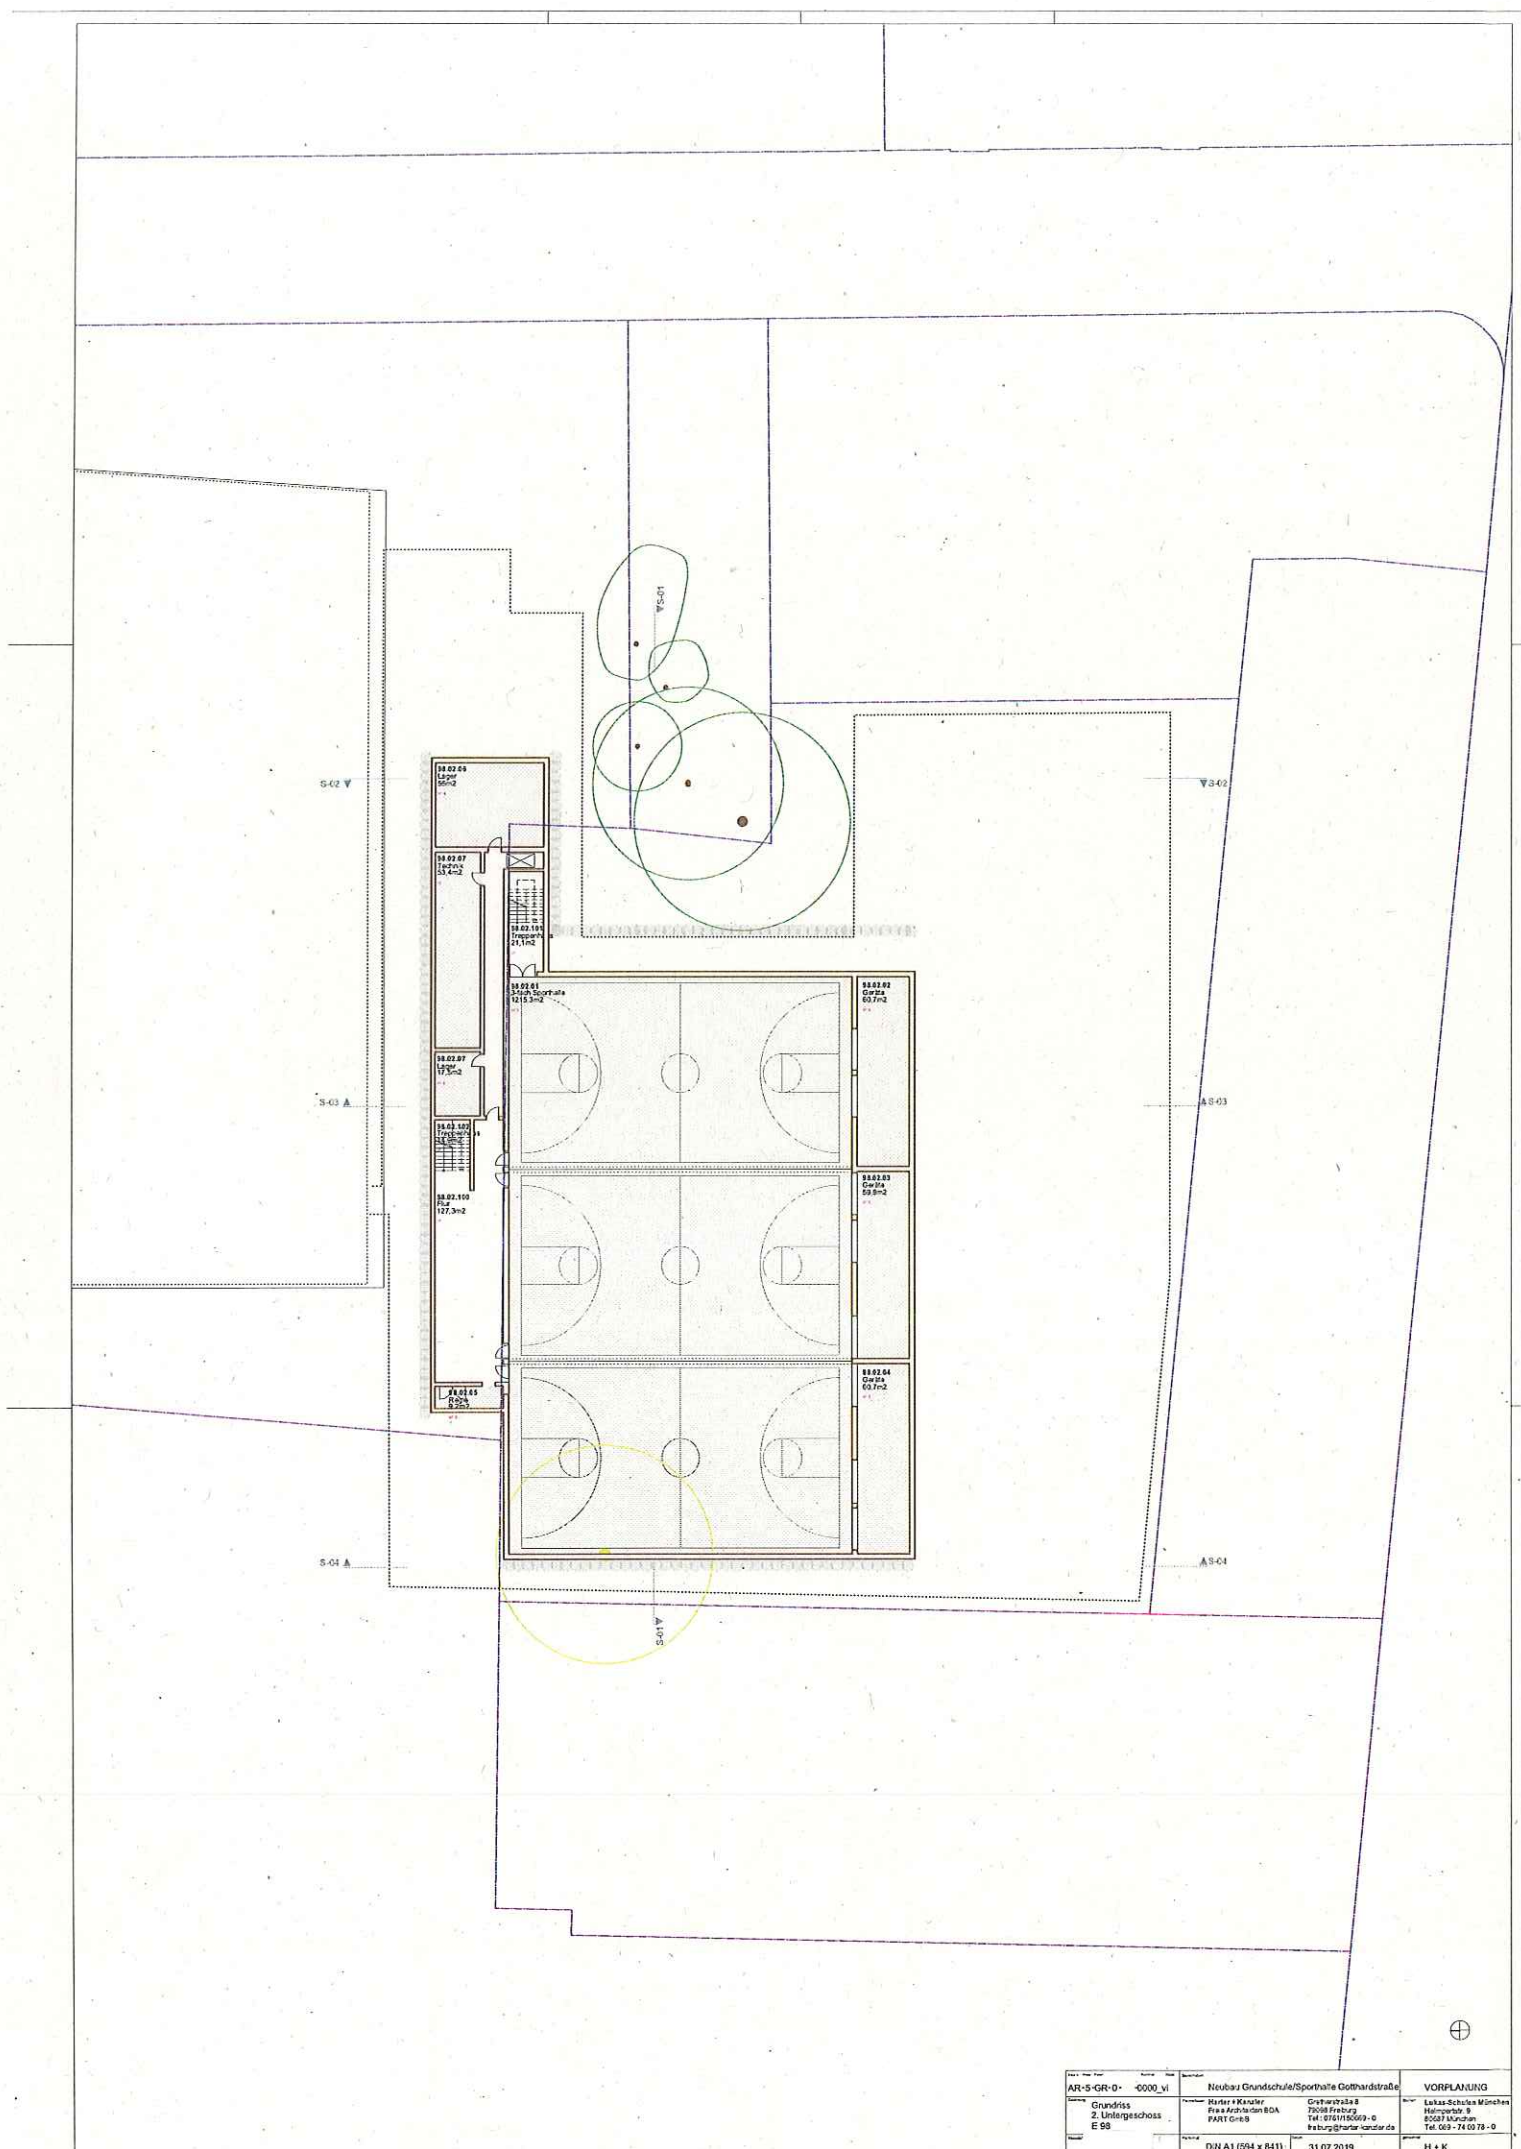


	DIN A1 (594 x 841)	31.07.2019
		H + K




- Planungsumgriff
- Flurstücksgrenze mit Nr.

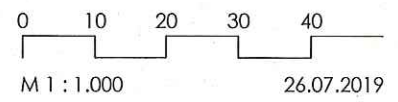

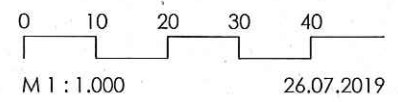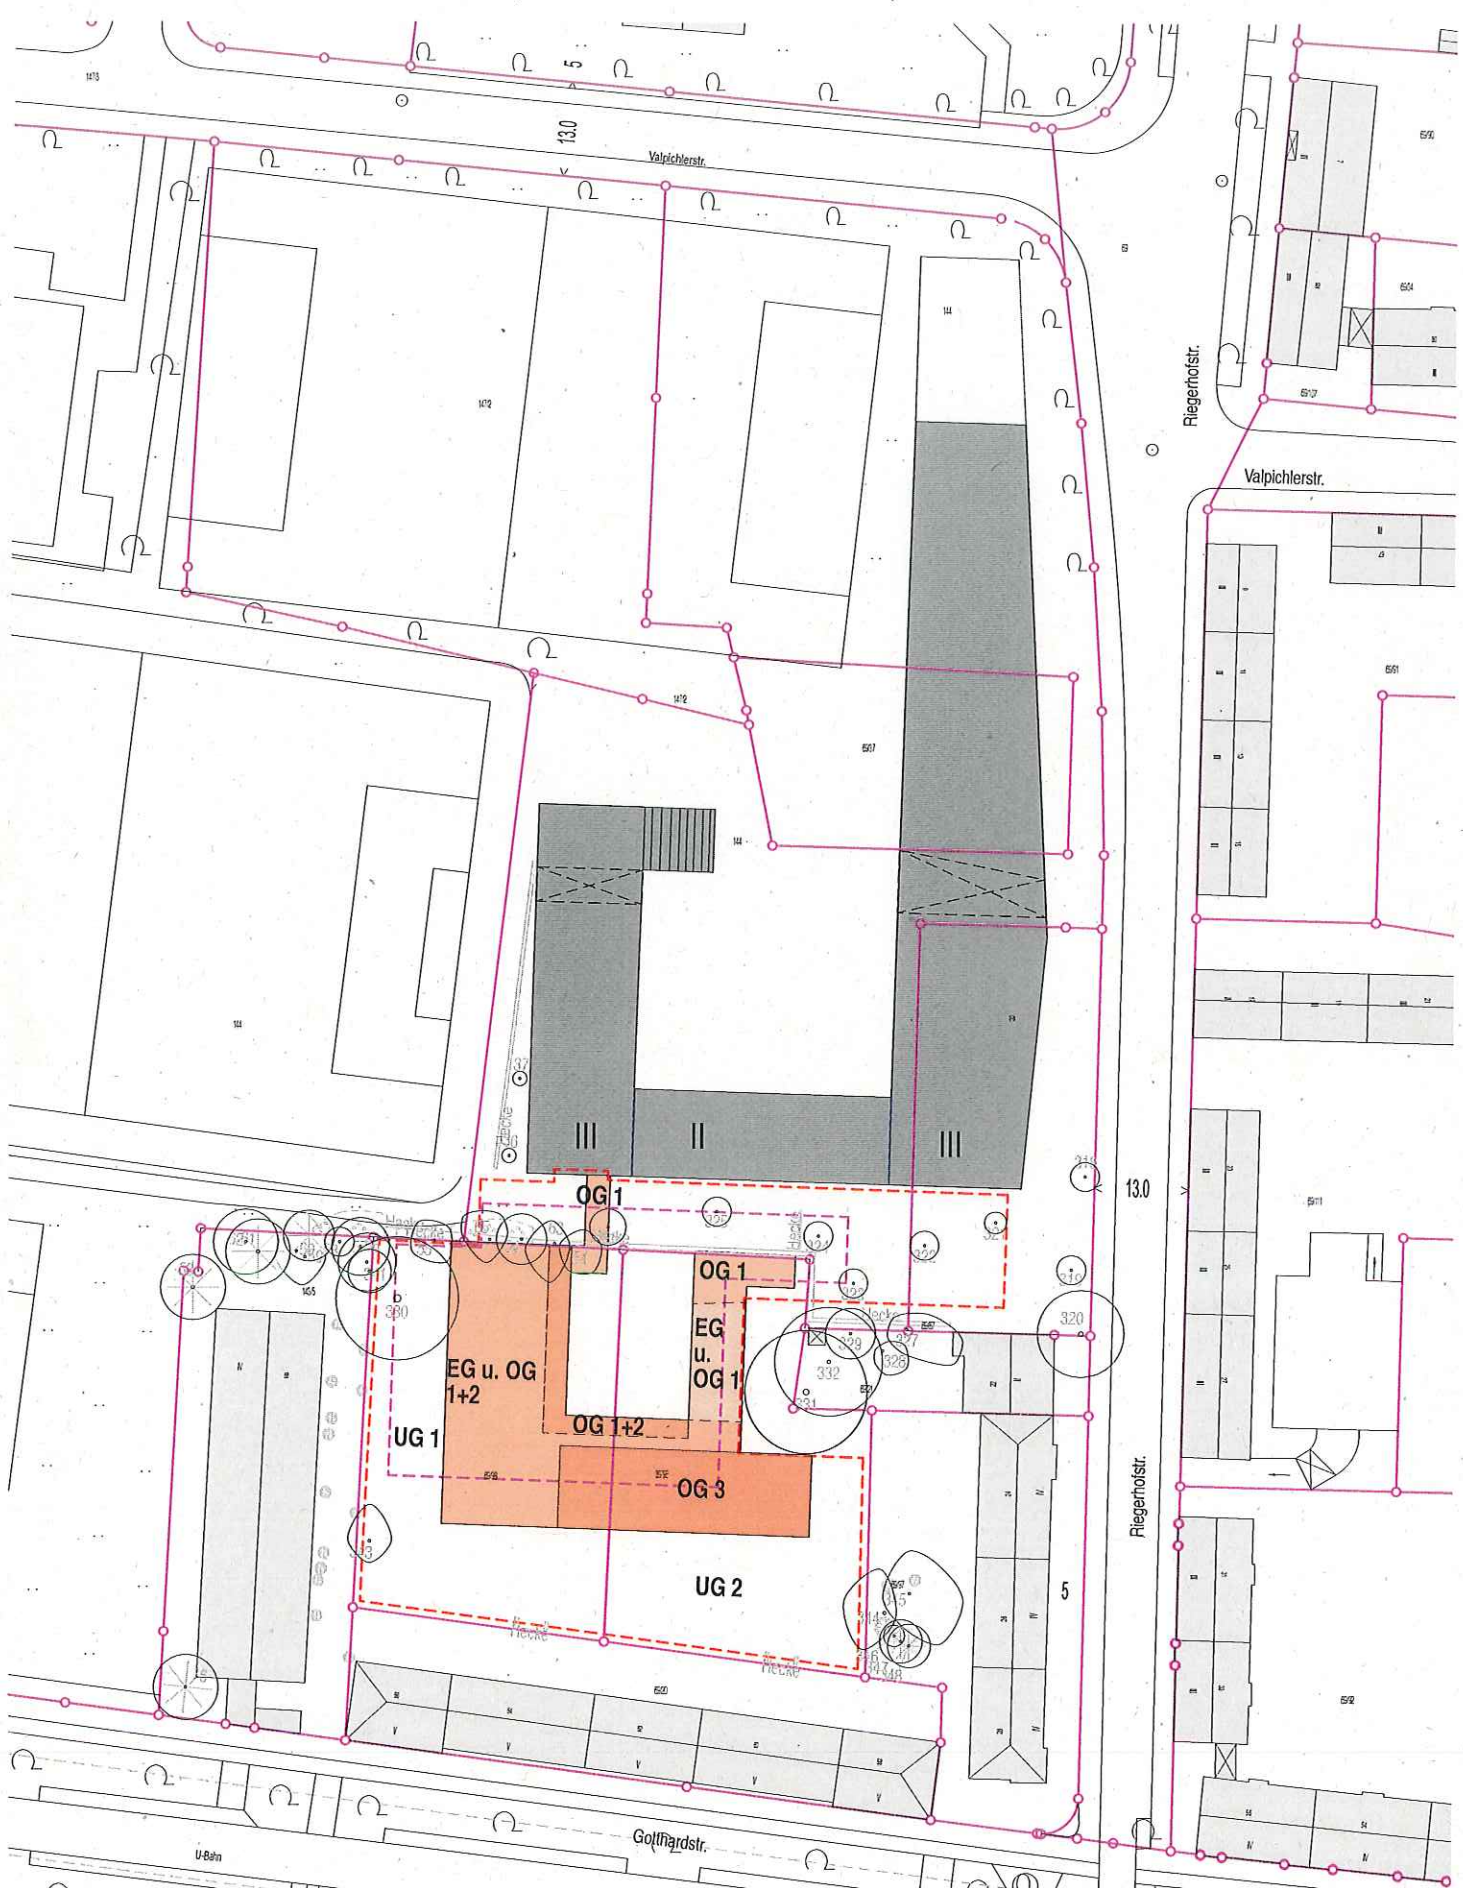



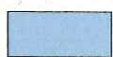

Hauptanlagen

 Gebäude mit Untergeschoss,
ca. 3.800 m²

 Umgriff Vorhaben,
ca. 4.940 m²

Anlagen nach § 19 BauNVO

 Zufahrten und Schulhofflächen,
ca. 300 m²

 unversiegelte Fläche,
ca. 860 m²


gesamt 4.100 m²

GRZ: 0,83



M 1 : 700 (DIN A4)

06.07.2018

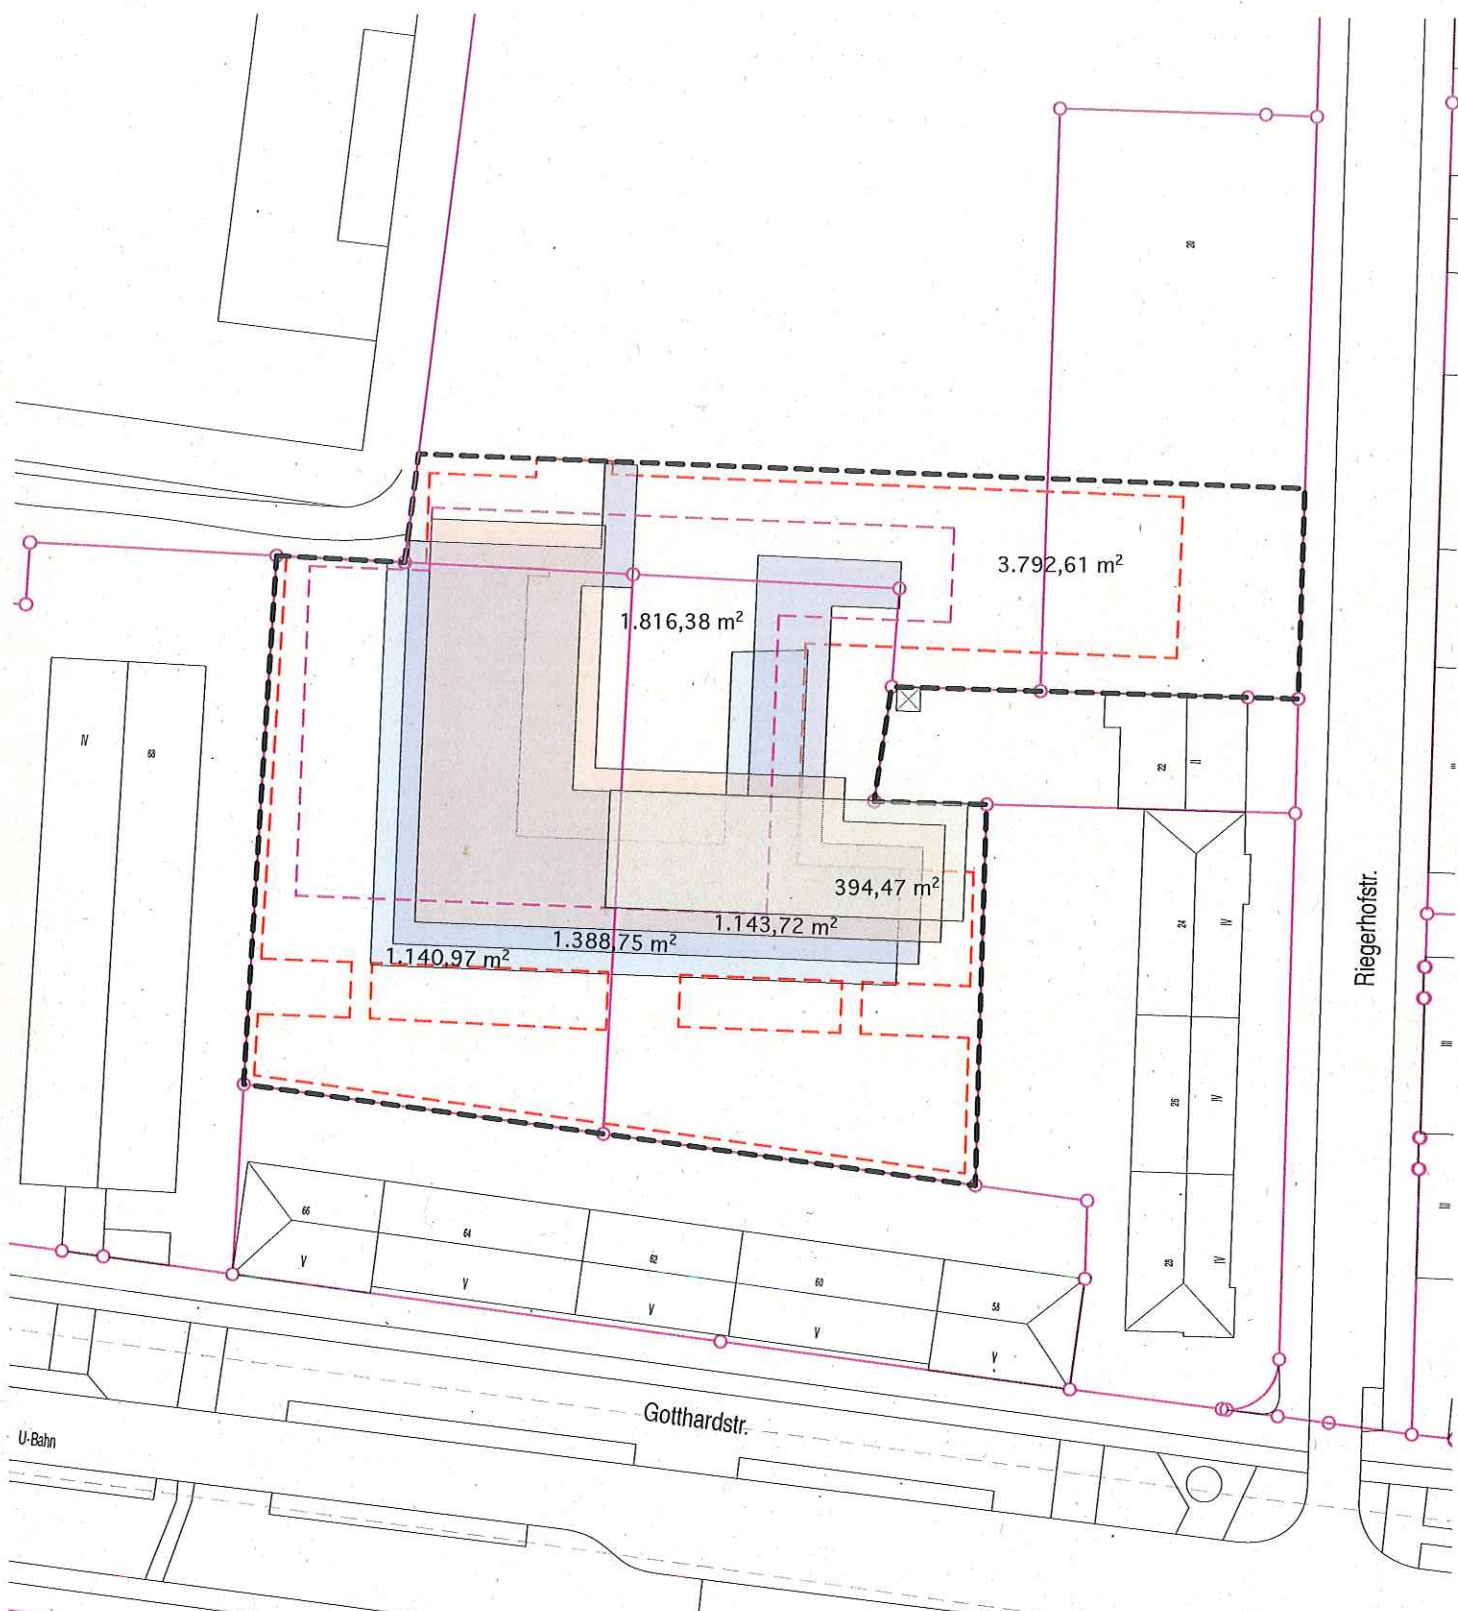

- Erdgeschoss, ca. 1.140 m²
- OG 1, ca. 1.390 m²
- OG 2, ca. 1.140 m²
- OG 3, ca. 390 m²
- UG 1, ca. 1.800 m²
- UG 2, ca. 3.800 m²

Umgriff Vorhaben, ca. 4.940 m²
 gesamt ca. 4.060 m²
 (ohne UG)
 GFZ: 0,82

