Anlage 3

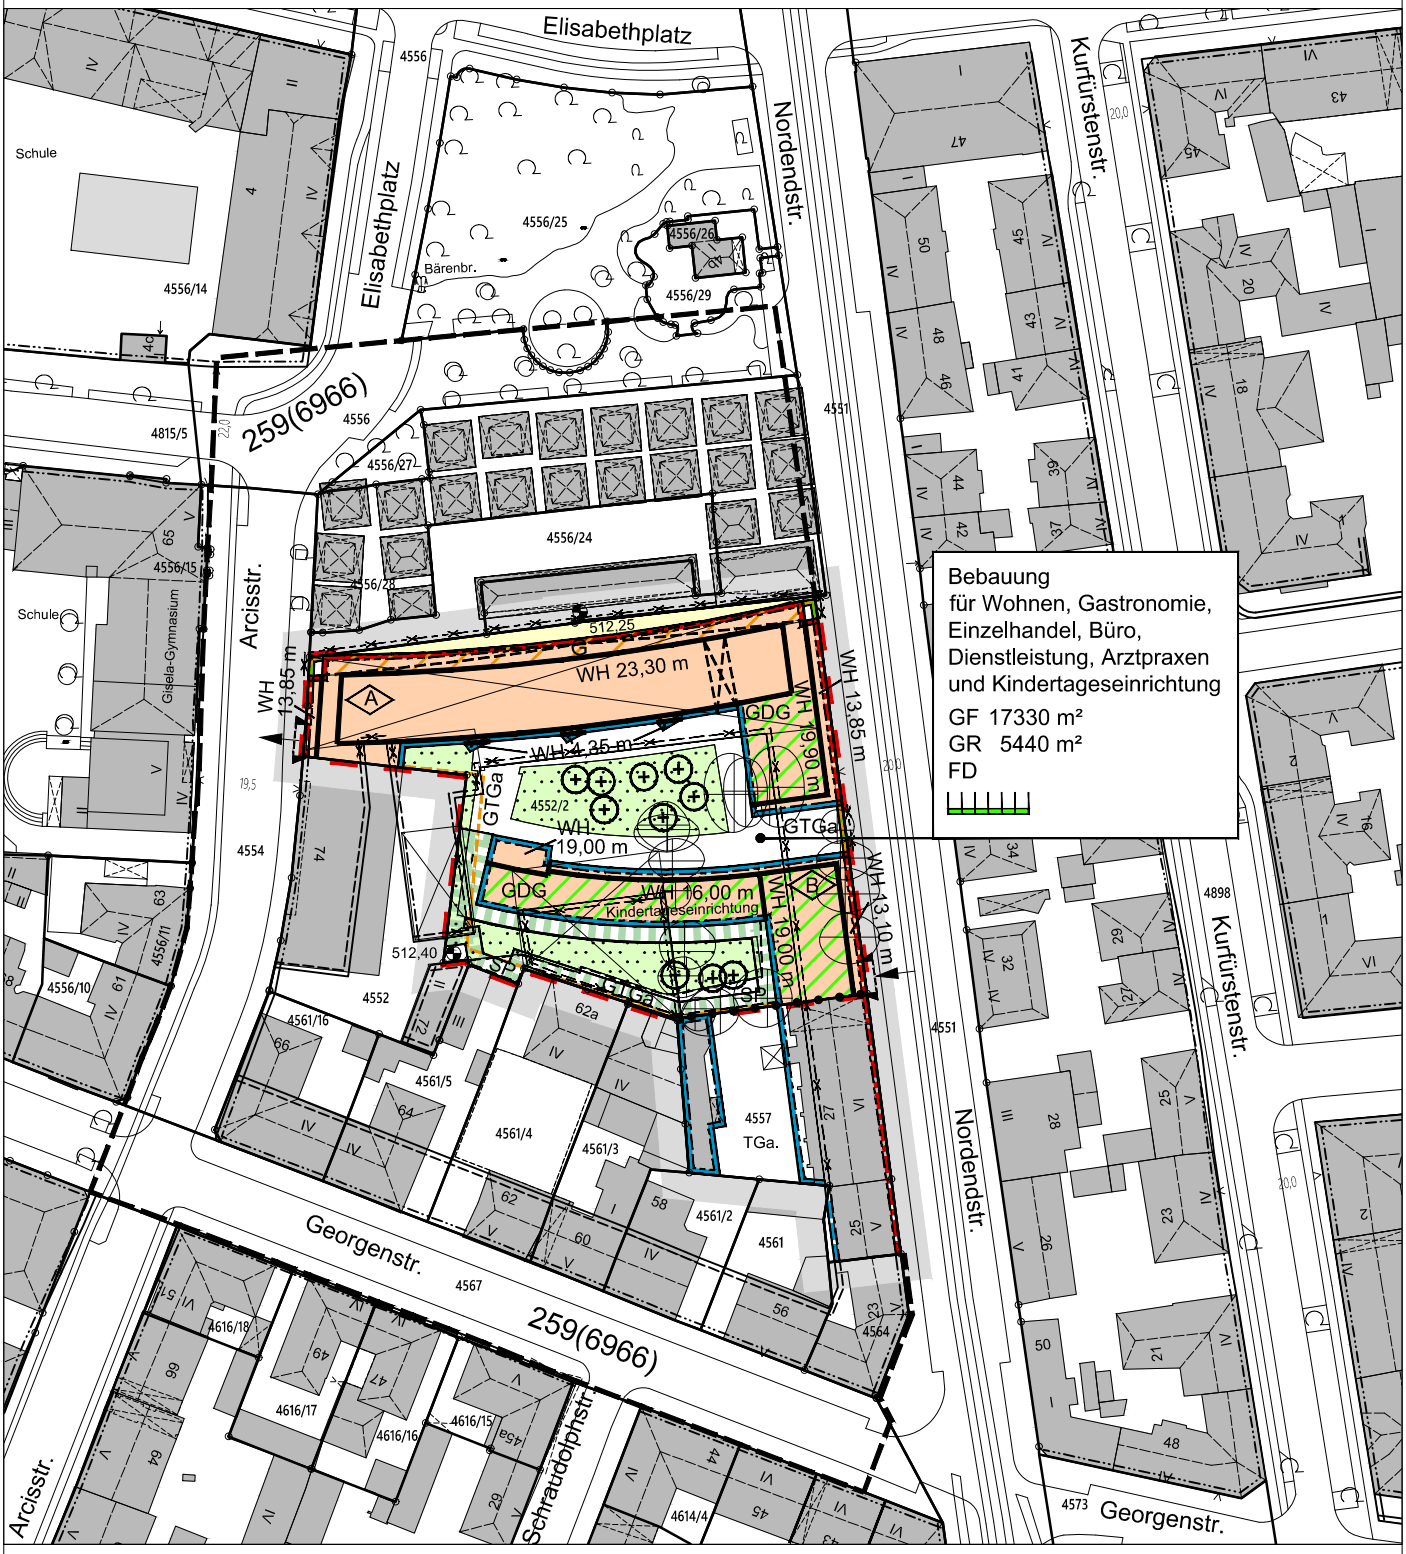

Vorhabenbezogener Bebauungsplan mit Grünordnung Nr. 2115a der Landeshauptstadt München

Bereich:
Arcisstraße (östlich),
Elisabethplatz (südlich),
Nordendstraße (westlich)

(Teiländerung des Bebauungsplans Nr. 259)

NORD

Landeshauptstadt München
Referat für Stadtplanung und Bauordnung
HA II / 22P
HA II / 52
HA II / 22V

nicht maßstabsgerechte Verkleinerung