Neubau
Boulderhalle/ Eingangsbereich

Generalinstandsetzung
Bestand

Gehört nicht
zur Mietfläche

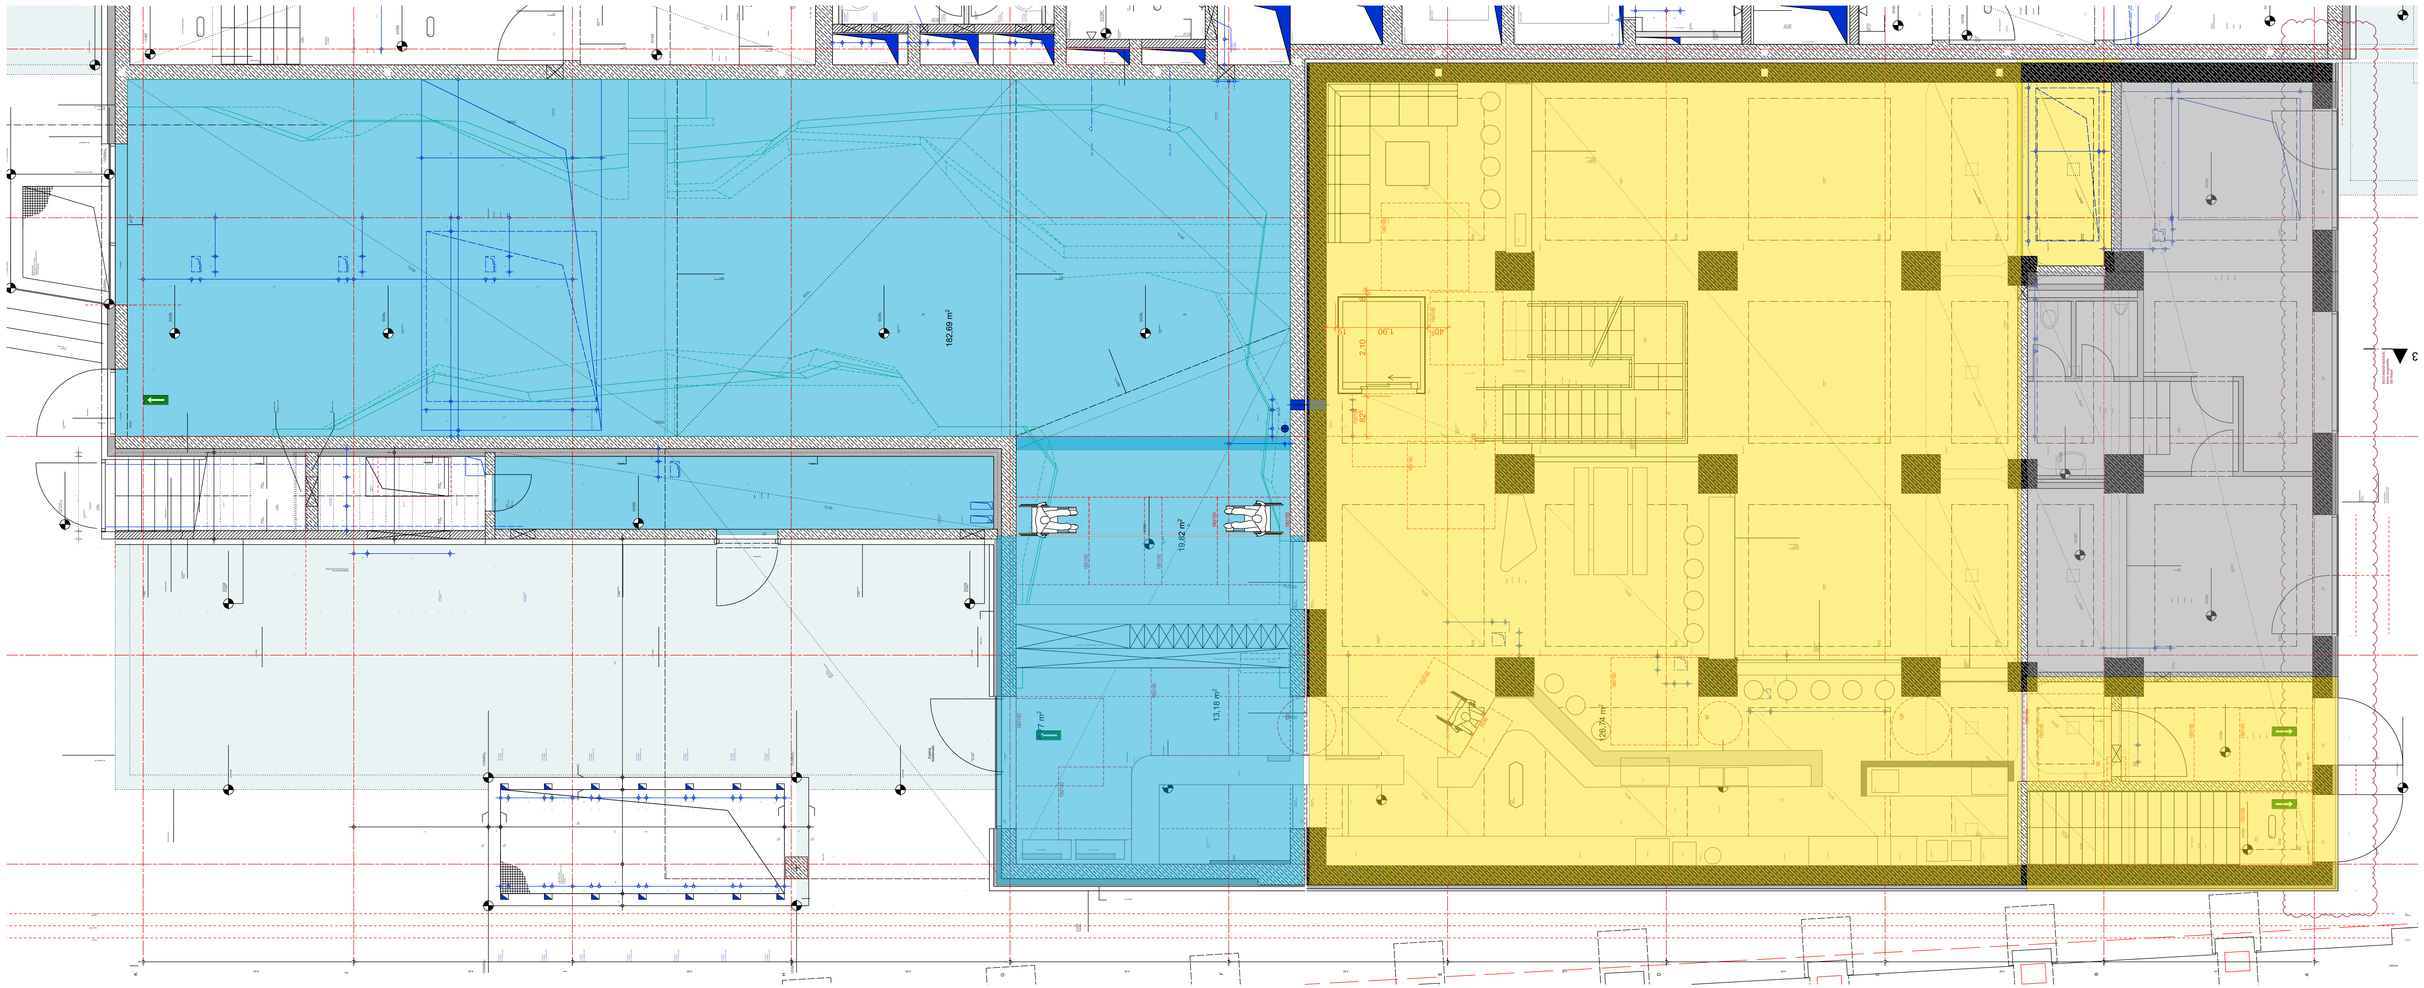

Sämtliche Maße sind vom Unternehmer eigenverantwortlich am Bau zu prüfen.
Alle Werkpläne sind nur in Verbindung mit den gültigen Schal- und Bewehrungsplänen des Tragwerksplaners, den Durchbruchsplänen der Fachingenieure und den Angaben des Brandschutzgutachtens gültig.
Der Ausführende ist verpflichtet, den Auftraggeber auf etwaige Unstimmigkeiten der Ausführungsunterlagen hinzuweisen (VOB, § 3.3).

INDEX	DATUM	ÄNDERUNGEN	BEARB.	GEPR.

VORABZUG

BAUVORHABEN:
1503 - Neubau Kletterhalle

HEV

BAUHERR: IG Klettern e.V.
Grafinger Straße 6, 81671 München

Bearb.
Gepr.

Gerhard Simson Architekt
Zeppelinstraße 59, 81669 München, Tel: 0163-6298938
Fax:089-48956879, E-Mail: mail@gerhardsimson.de

Grösse 900x585
Datum
Maßstab 1:50

Mieterplanung Kletterhalle - WERK 4

WP-GR-EG

WP-GR_EG_Möblierung Mieter_181008

Plannummer A-3.101
Index

Neubau
Luftraum Boulderhalle/ Mehrzweckraum

Generalinstandsetzung
Bestand

Gehört nicht
zur Mietfläche

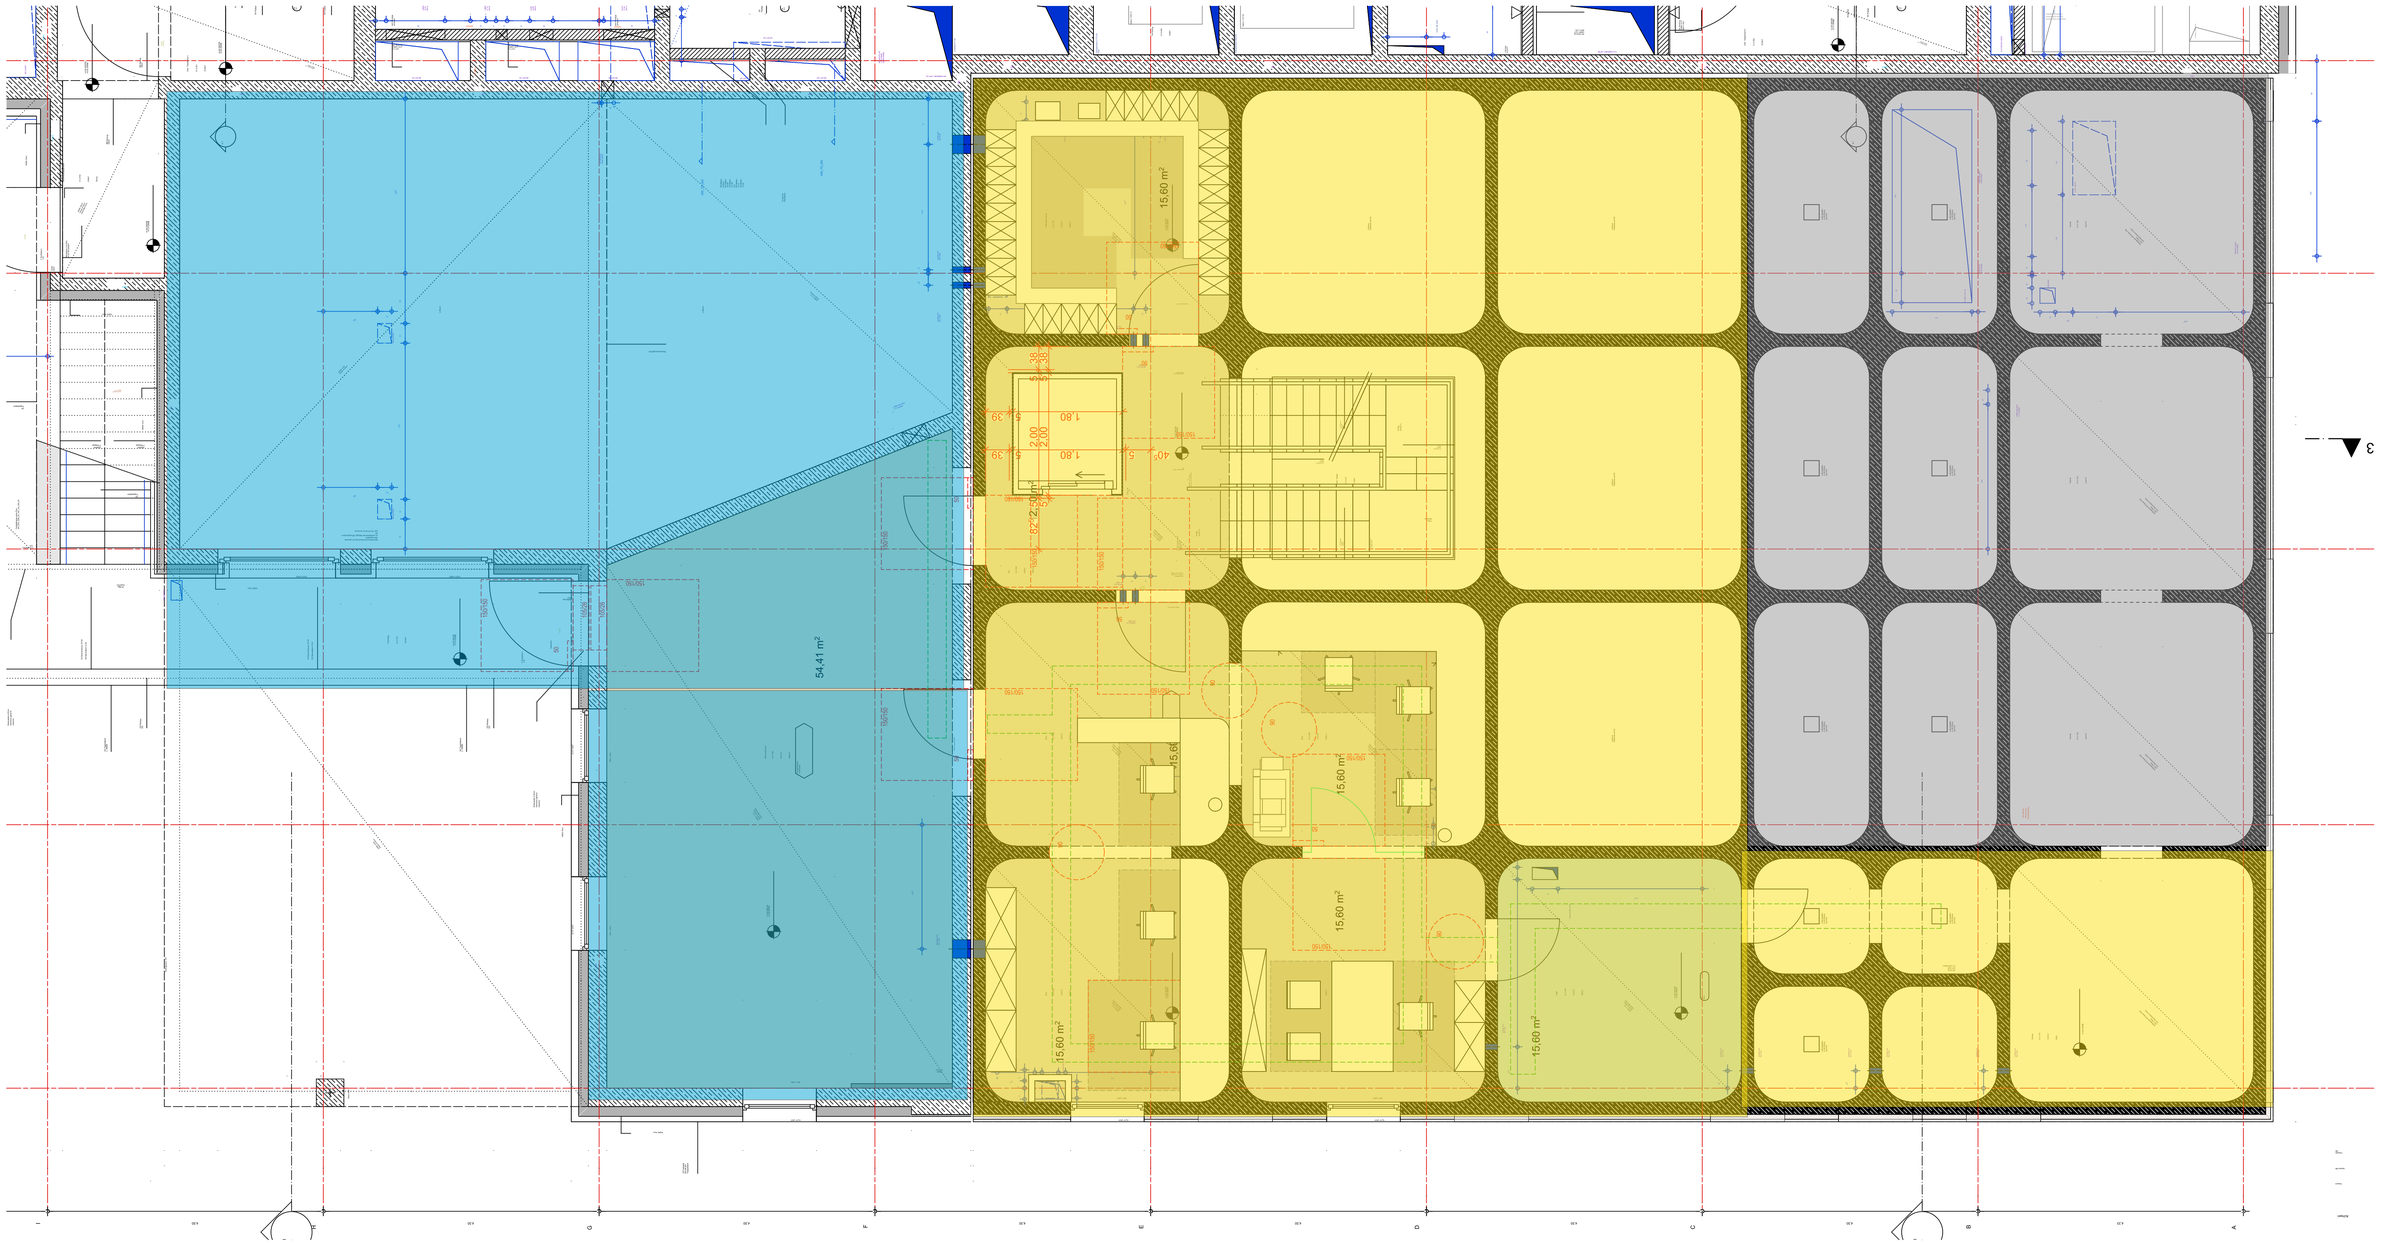

Sämtliche Maße sind vom Unternehmer eigenverantwortlich am Bau zu prüfen.
Alle Werkpläne sind nur in Verbindung mit den gültigen Schal- und Bewehrungsplänen des Tragwerksplaners, den Durchbruchsplänen der Fachingenieure und den Angaben des Brandschutzgutachtens gültig.
Der Ausführende ist verpflichtet, den Auftraggeber auf etwaige Unstimmigkeiten der Ausführungsunterlagen hinzuweisen (VOB, § 3.3).

INDEX	DATUM	ÄNDERUNGEN	BEARB.	GEPR.

VORABZUG

BAUVORHABEN:
1503 - Neubau Kletterhalle

HEV

BAUHERR: IG Klettern e.V.
Grafinger Straße 6, 81671 München

Bearb.
Gepr.

Gerhard Simson Architekt
Zeppelinstraße 59, 81669 München, Tel: 0163-6298938
Fax:089-48956879, E-Mail: mail@gerhardsimson.de

Grösse 900x585
Datum

Mieterplanung Kletterhalle - WERK 4

Maßstab 1:50

WP-GR-OG1

Plannummer
Index

WP-GR_OG1_Möblierung Mieter_181008

A-3.102

Neubau
Terrasse mit Kletterwand/ Kletterhalle

Generalinstandsetzung
Bestand

Gehört nicht
zur Mietfläche

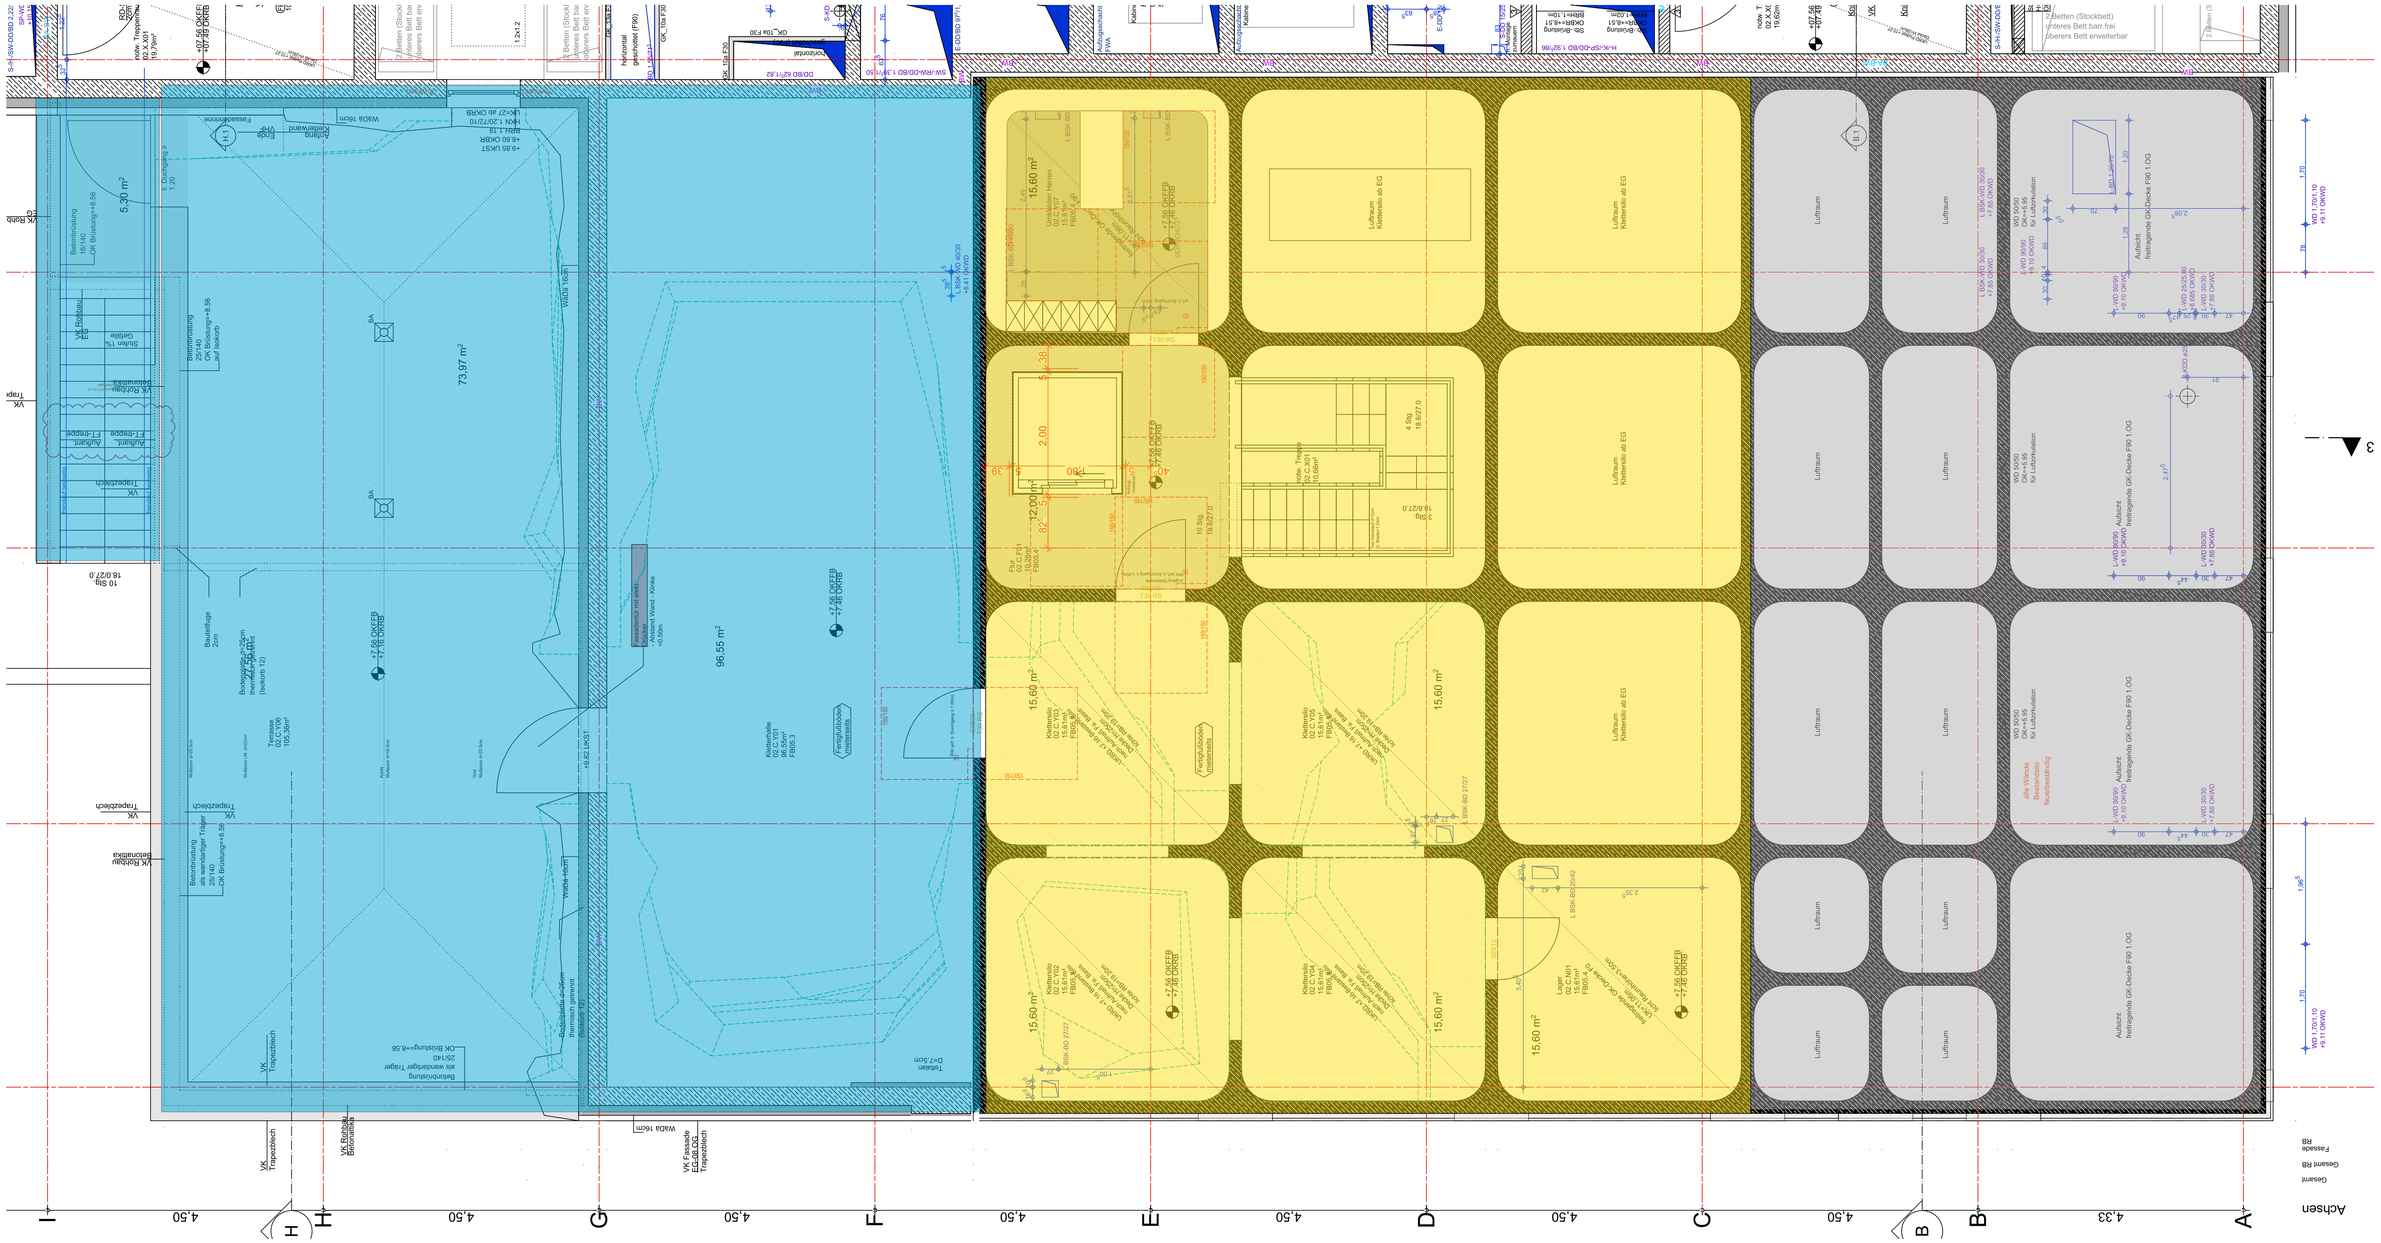
Achsen
Gesamt
Gesamt RB
Fassade RB
A
B
C
D
E
F
G
H
I
4,33
4,50
Kletterhalle
Kletterraum ab EG
Luftraum

Neubau
Sanitäranlagen

Generalinstandsetzung
Bestand

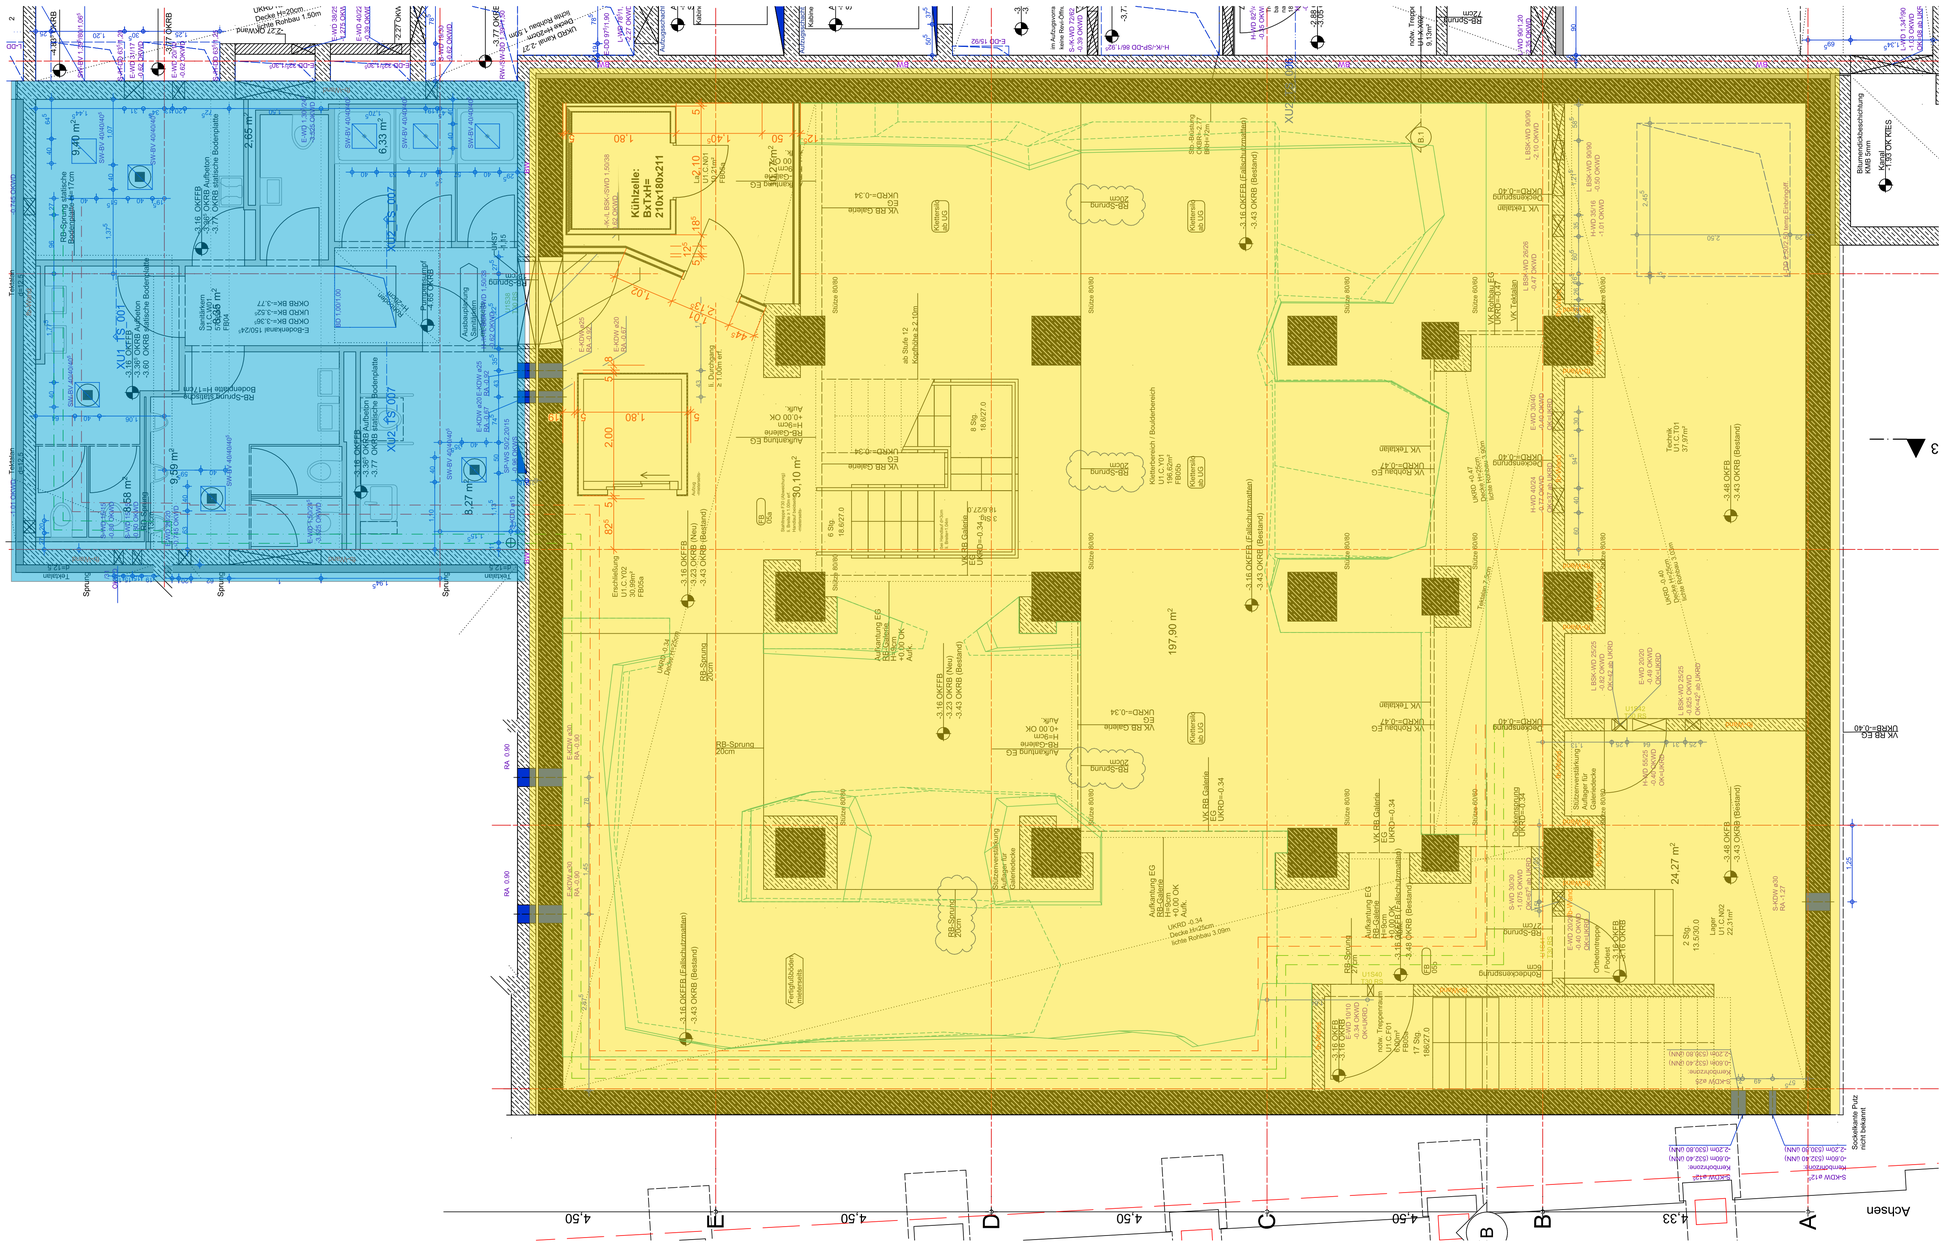

VORABZUG

Sämtliche Maße sind vom Unternehmer eigenverantwortlich am Bau zu prüfen.
Alle Werkpläne sind nur in Verbindung mit den gültigen Schal- und Bewehrungsplänen des Tragwerksplaners, den Durchbruchsplänen der Fachingenieure und den Angaben des Brandschutzgutachtens gültig.
Der Ausführende ist verpflichtet, den Auftraggeber auf etwaige Unstimmigkeiten der Ausführungsunterlagen hinzuweisen (VOB, § 3,3).

INDEX	DATUM	ÄNDERUNGEN	BEARB.	GEPR.

BAUVORHABEN:
1503 - Neubau Kletterhalle

BAUHERR: IG Klettern e.V.
Grafinger Straße 6, 81671 München

Gerhard Simson Architekt
Zeppelinstraße 59, 81669 München, Tel: 0163-6298938
Fax:089-48956879, E-Mail: mail@gerhardsimson.de

HEV

Bearb.	
Gepr.	
Grösse	900x585
Datum	
Maßstab	1:50

Mieterplanung Kletterhalle - WERK 4

WP-GR-UG

WP-GR_UG_Möblierung Mieter_181008

Plannummer: A-3.100

Index