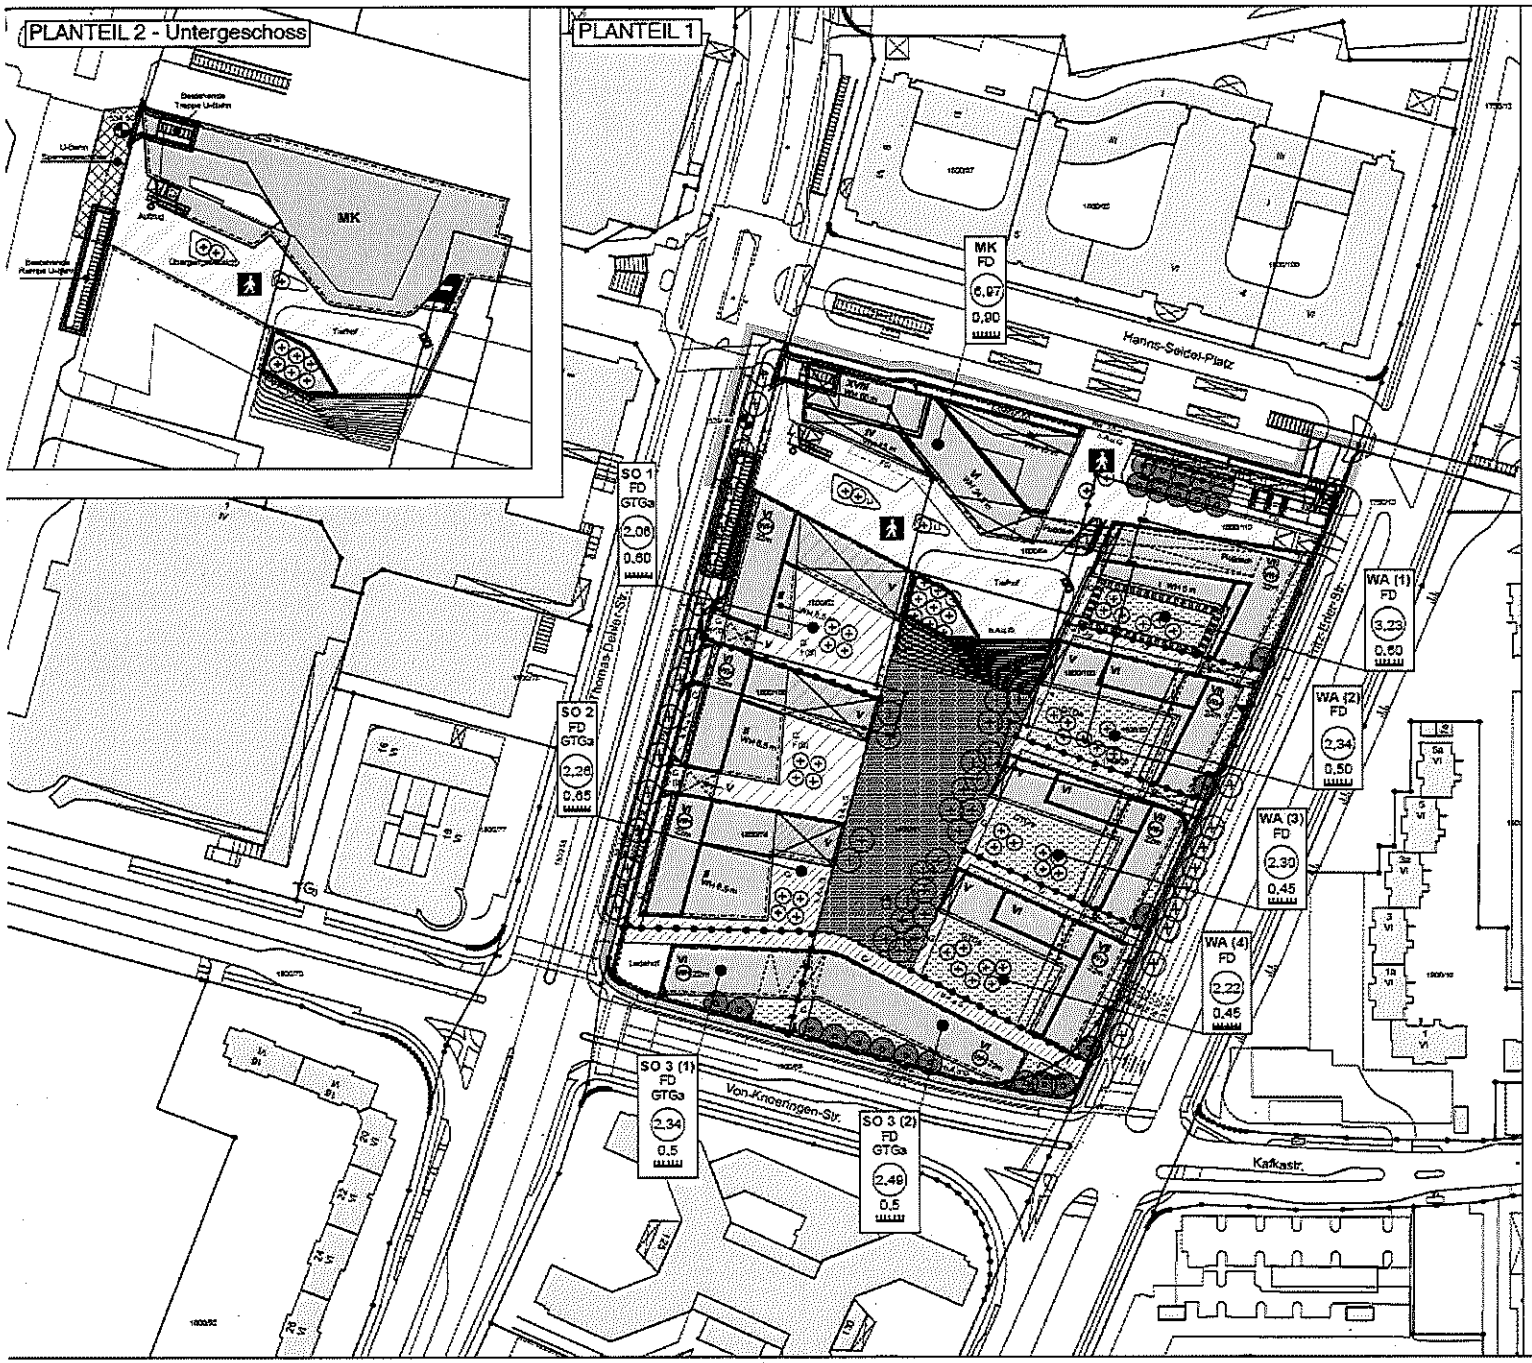

ERGÄNZUNG ZUR ZEICHENERKLÄRUNG:

A) Festsetzungen

WA (1) Teilbaugebiet 1 des allgemeinen Wohngebietes

WA (2) Teilbaugebiet 2 des allgemeinen Wohngebietes

WA (3) Teilbaugebiet 3 des allgemeinen Wohngebietes

WA (4) Teilbaugebiet 4 des allgemeinen Wohngebietes

SO 3 (1) Teilbaugebiet 1 des Sondergebietes 3

SO 3 (2) Teilbaugebiet 2 des Sondergebietes 3

Flugdach zwischen dem Kerngebiet MK und dem allgemeinen Wohngebiet WA (1)

Treppenanlage vom UG in das EG

Treppenanlage vom UG in das EG

Rampen- und Treppenanlage

Aufzugsanlage, bestehend aus zwei Aufzügen

Gehrechtzugunsten der Allgemeinheit mit Fahrrad zugunsten der Mantelbesitzer

C) Hinweise

Außenspielfläche Kindertagesstätte

abzubrechende Gebäude und Bauwerke (Planteil 3)

Bauwerksteile unterhalb bzw. oberhalb der Geländeebene

U-Bahn Obergeschoss Neuperlach-Zentrum (Planfeststellungsbeschluss v. 28.03.1972)

Fußtreppe mit zwei Fahrtreppen (Planfeststellungsbeschluss v. 28.03.1972)

Stufenrampe (Planfeststellungsbeschluss v. 28.03.1972)

Lüftung

Aufzug

ENTWURF BEBAUUNGSPLAN MIT GRÜNORDNUNG NR. 1609

DER LANDESHAUPTSTADT MÜNCHEN

BEREICH: Hanns-Seidel-Platz (südlich), Fritz-Erler-Straße (westlich), Von-Knoeringen-Straße (nördlich) und Thomas-Dehler-Straße (östlich)

(Teiländerung Bebauungspläne Nr. 57 ba und Nr. 57 bd)

M 1 : 1000

0 10 20 30 40 50

HA II / 31P
HA II / 50

REFERAT FÜR STADTPLANUNG UND BAUORDNUNG

Anlage C.