
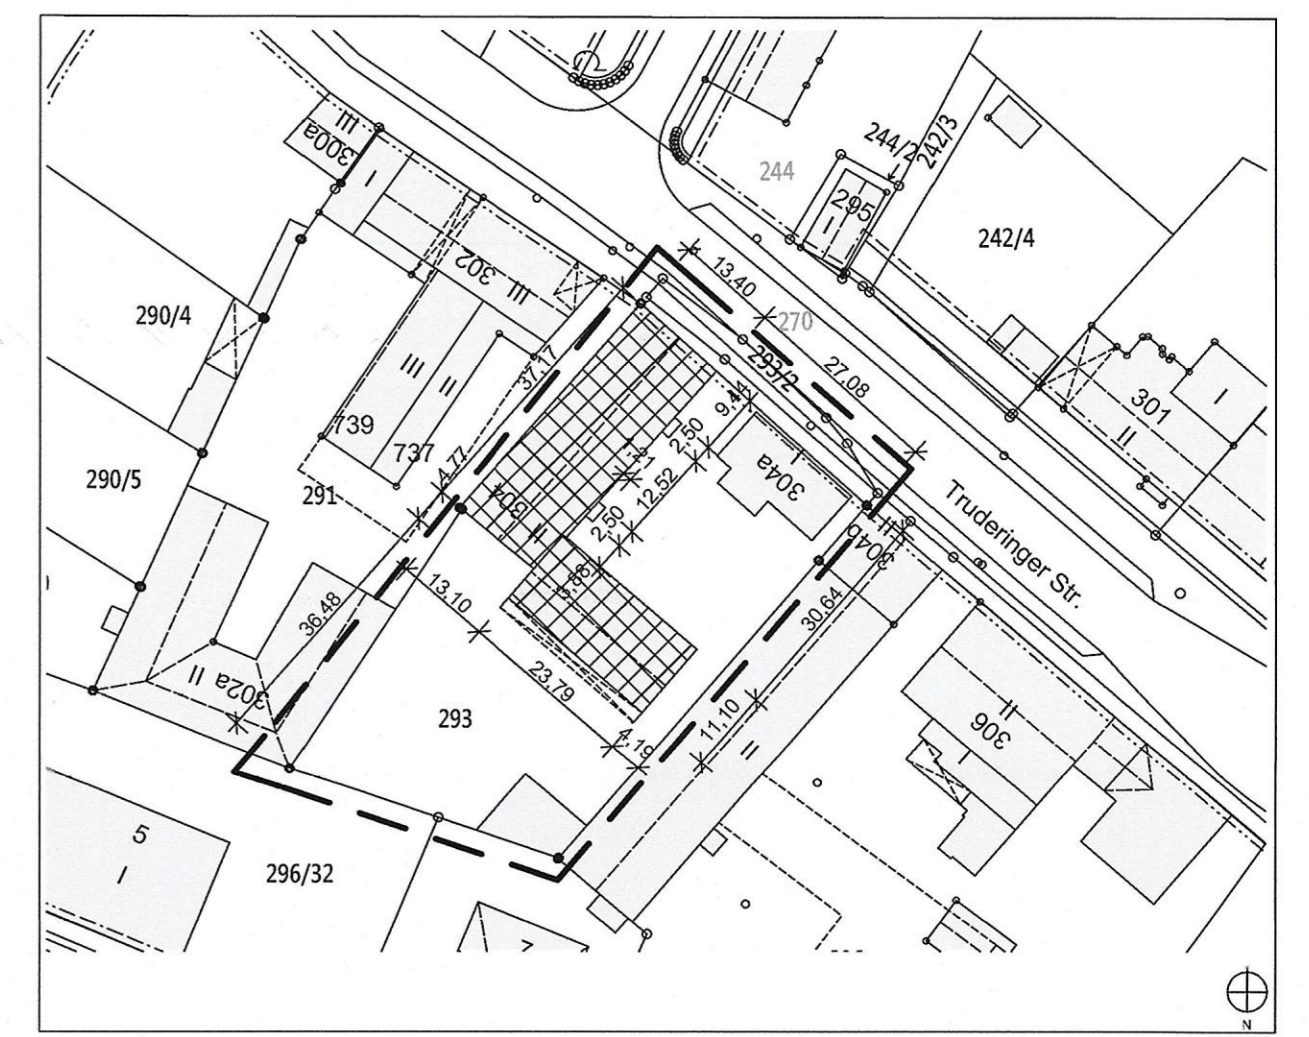


Grundriss EG

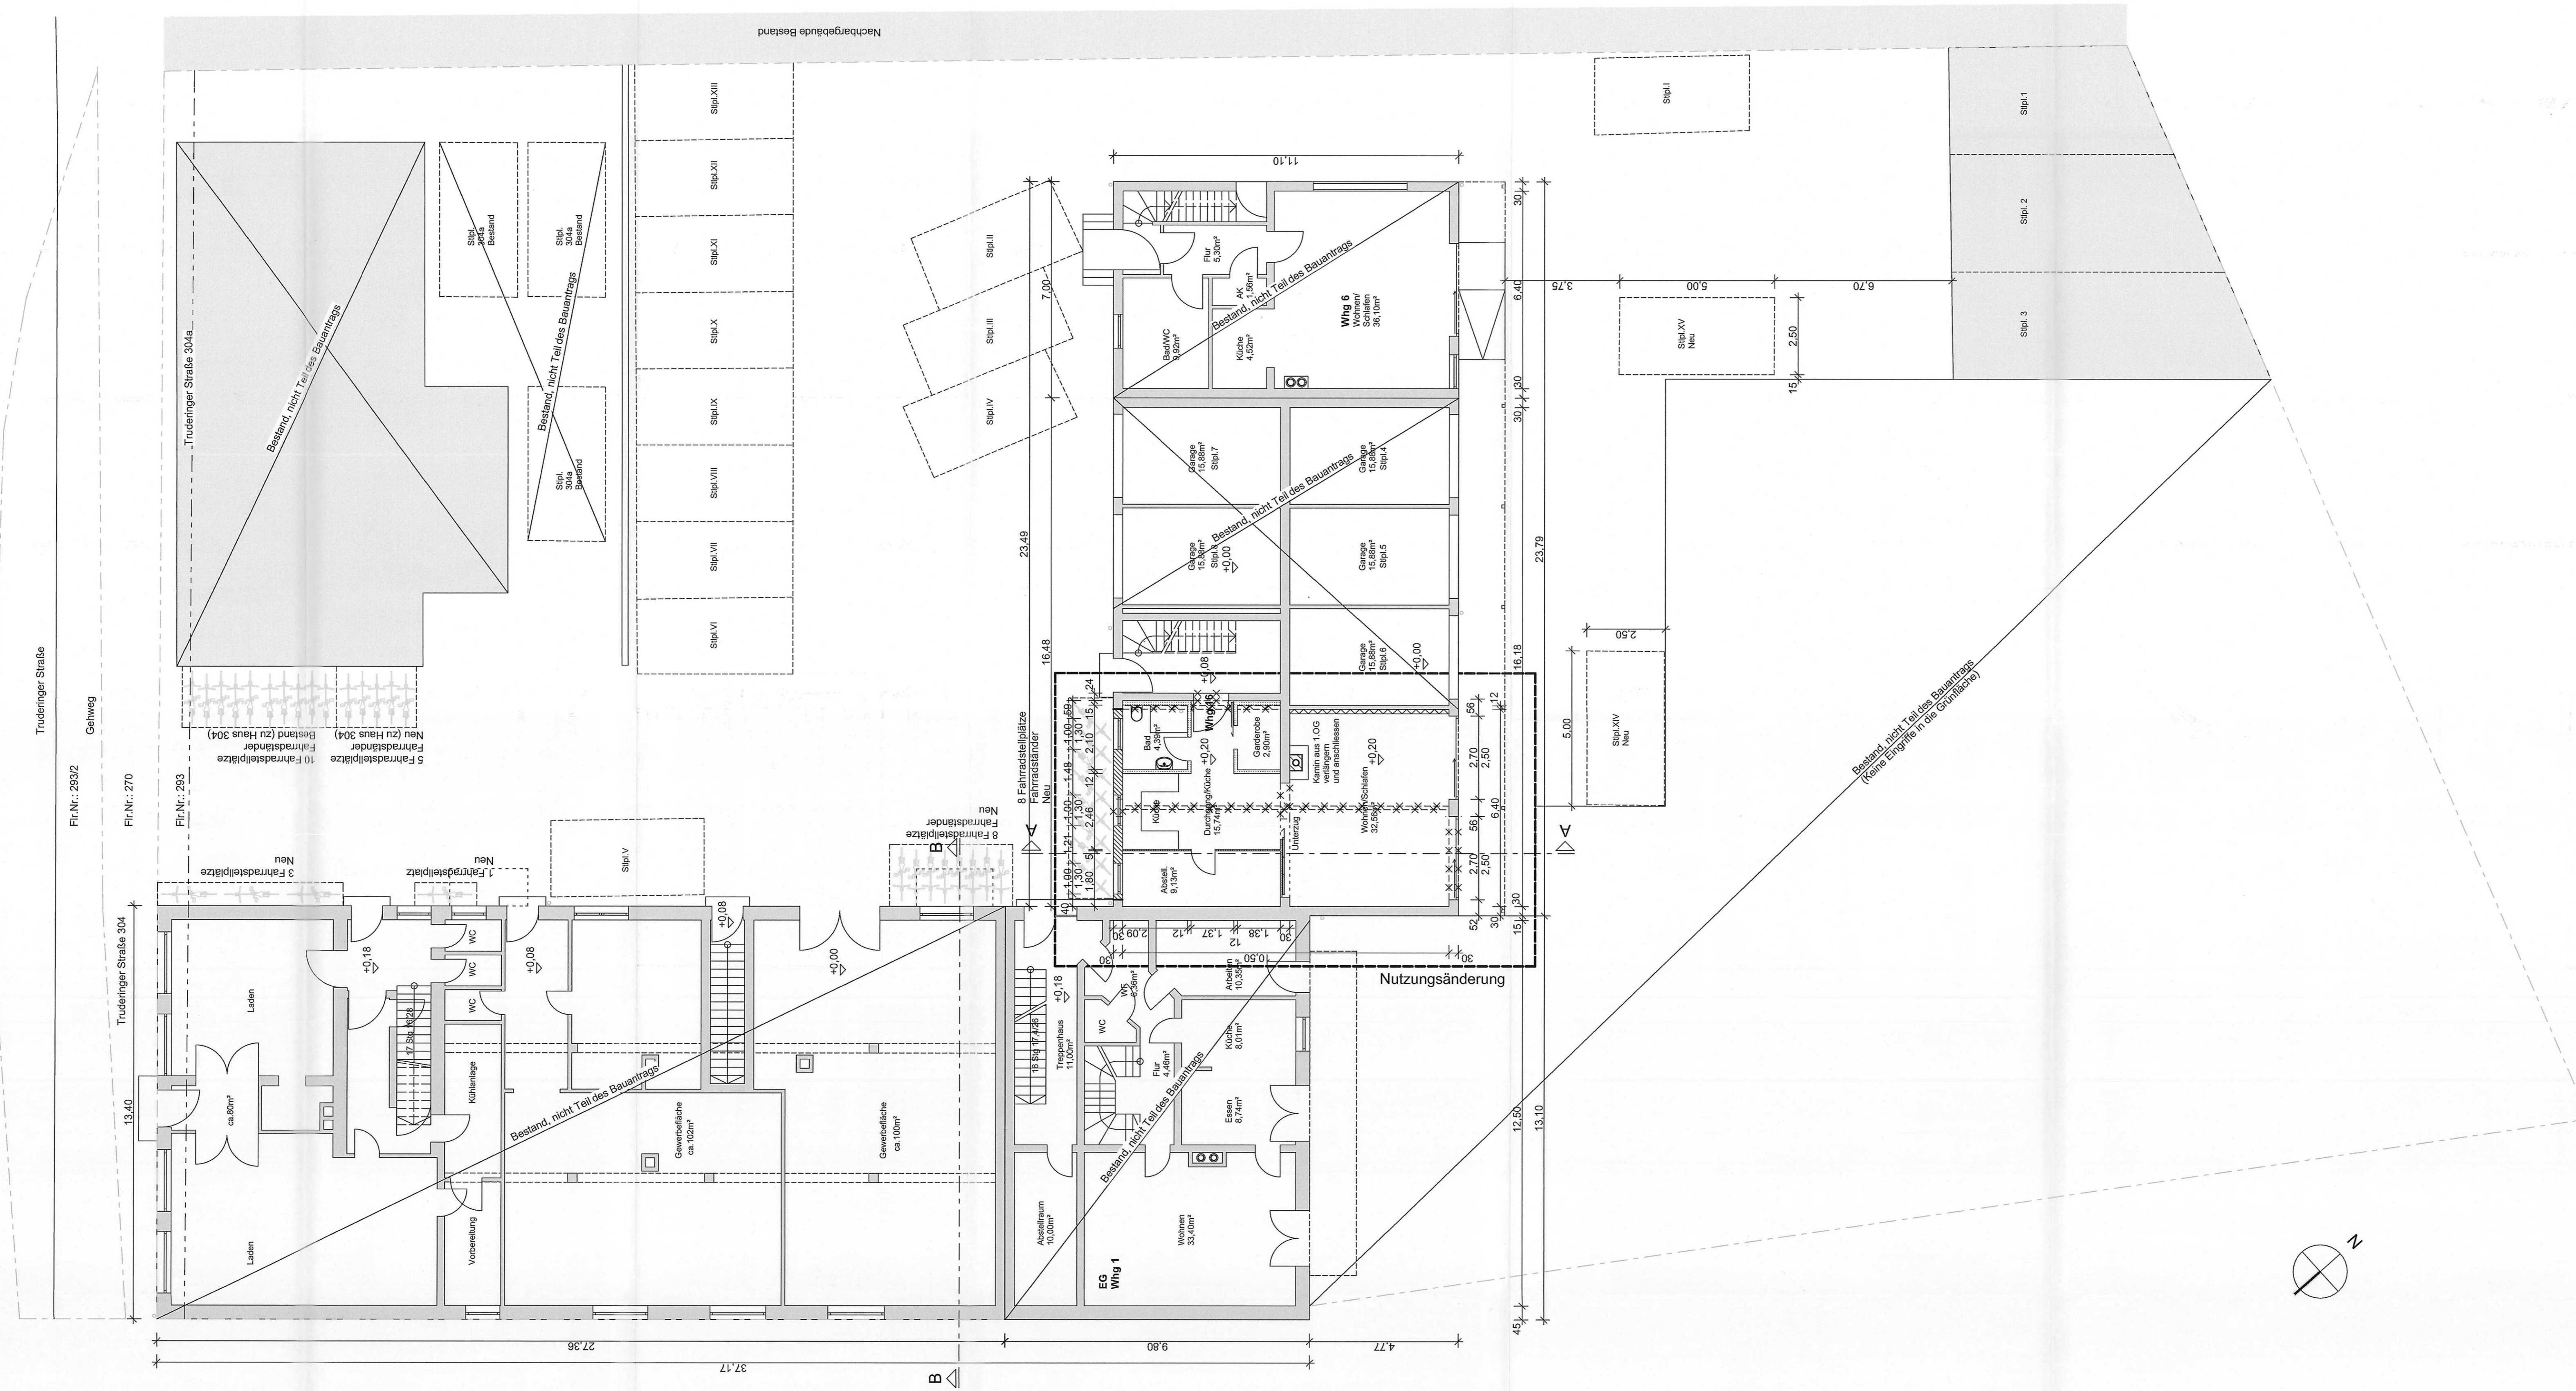

LAGEPLAN M 1:1000

NACHBARN		KENNTNIS GENOMMEN U. ZUGESTIMMT
Fl. Nr. 291	Fischer, Karl, In der Heuluss 14, 81827 München	<i>Fischer</i>
Fl. Nr. 293/2	Fieger, Brigitte = Bauherrin Oberhuber, Max, Solalindenstr. 6, 81825 München	<i>Fieger</i>
Fl. Nr. 296	M+M Obermaier GmbH & Co. KG Truderinger Strasse 306, 81825 München	<i>M+M</i>
Fl. Nr. 296/32	Obermaier, Maximilian, Sopianstr. 16, 80333 München	<i>Obermaier</i>
Fl. Nr. 296/33	Obermaier, Maximilian, Truderinger Str. 306, 81825 München	<i>Obermaier</i>

ANTRAGSSTELLER *** Brigitte Fieger
Truderingerstraße 304
81825 München

ARCHITEKT *** MORSCHEK & GHU ARCHITEKTEN GmbH
Neuturmstraße 10
80331 München
Morschek

FERTIGUNG	
Vorhaben	Umbau von drei Garagen zu einer Wohnung und Neuerrichtung von Balkonen
Baugrundstück	Truderingerstraße 304 81825 München Flur-Nr. 293, Gemarkung Trudering
Antragsteller/in	Brigitte Fieger Truderingerstraße 304 81825 München
Planinhalt	Grundriss EG M 1:100

Landeshauptstadt München
Planungsreferat
| 2020 - 014664 |
Hauptabteilung IV
Lokalbaukommission