

LAGEPLAN M 1:1000

NACHBARN		KENNTNIS GENOMMEN U. ZUGESTIMMT	
Fl. Nr. 291	Fischer, Karl, In der Heuluss 14, 81827 München		
Fl. Nr. 293/2	Fieger, Brigitte = Bauherrin Oberhuber, Max, Solindenstr. 6, 81825 München		
Fl. Nr. 296	M+M Obermaier GmbH & Co. KG Truderinger Strasse 306, 81825 München		
Fl. Nr. 296/32	Obermaier, Maximilian, Sophienstr. 16, 80333 München		
Fl. Nr. 296/33	Obermaier, Maximilian, Truderinger Str. 306, 81825 München		

ANTRAGSSTELLER: Brigitte Fieger, Truderingerstraße 304, 81825 München


ARCHITEKT: MORSCHEK & GHU ARCHITEKTEN GmbH, Neuturmstraße 10, 80331 München

1 FERTIGUNG	
Vorhaben	Umbau von drei Garagen zu einer Wohnung und Neuerrichtung von Balkonen
Baugrundstück	Truderingerstraße 304, 81825 München, Flur-Nr. 293, Gemarkung Trudering
Antragsteller/in	Brigitte Fieger, Truderingerstraße 304, 81825 München
Planinhalt	Grundrisse UG und 1.OG, Schnitte M 1:100


Landeshauptstadt München
Planungsreferat
2020 - 0 1 4 6 6 4
Hauptabteilung IV
Lokalbaukommission




Grundriss 1.OG

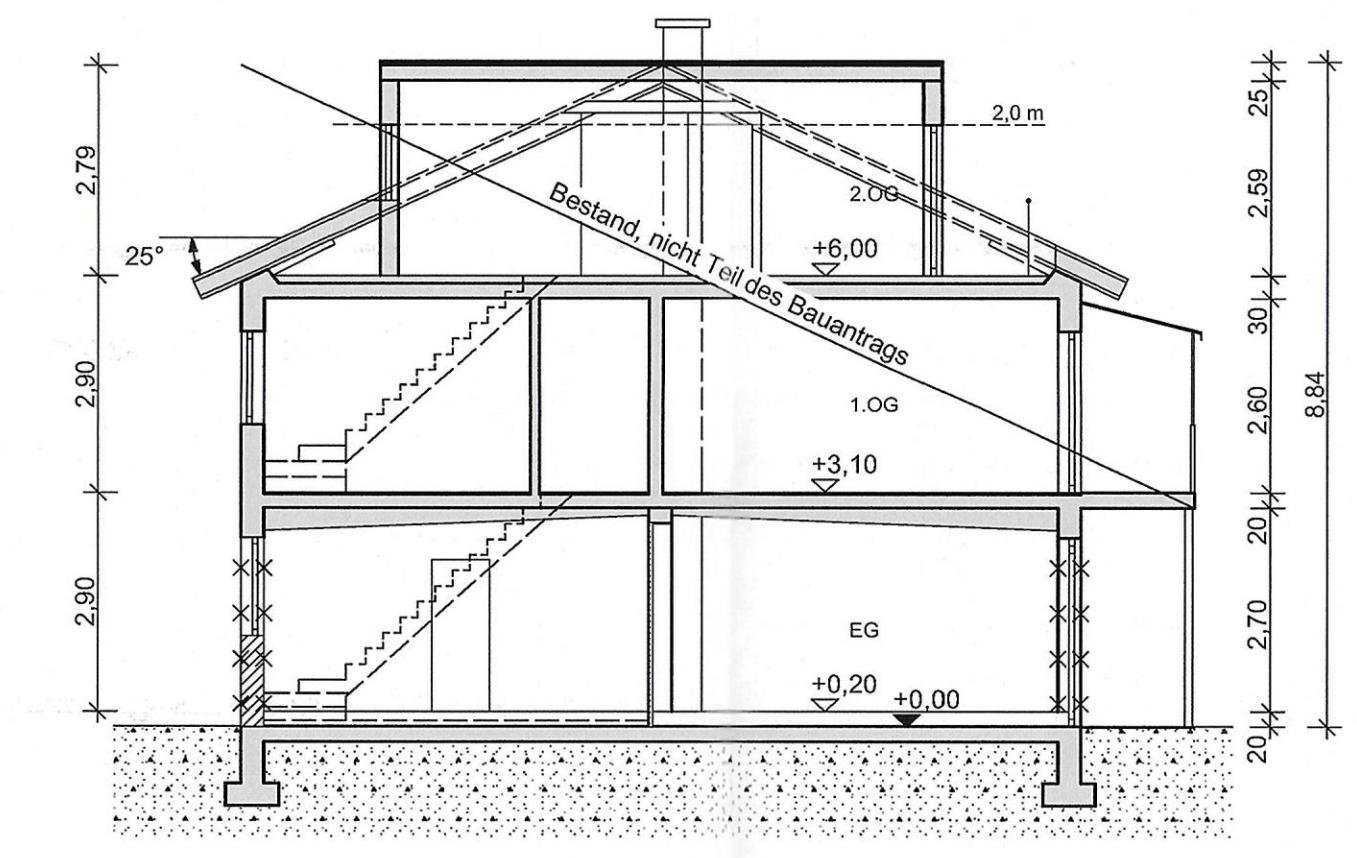

Schnitt A-A

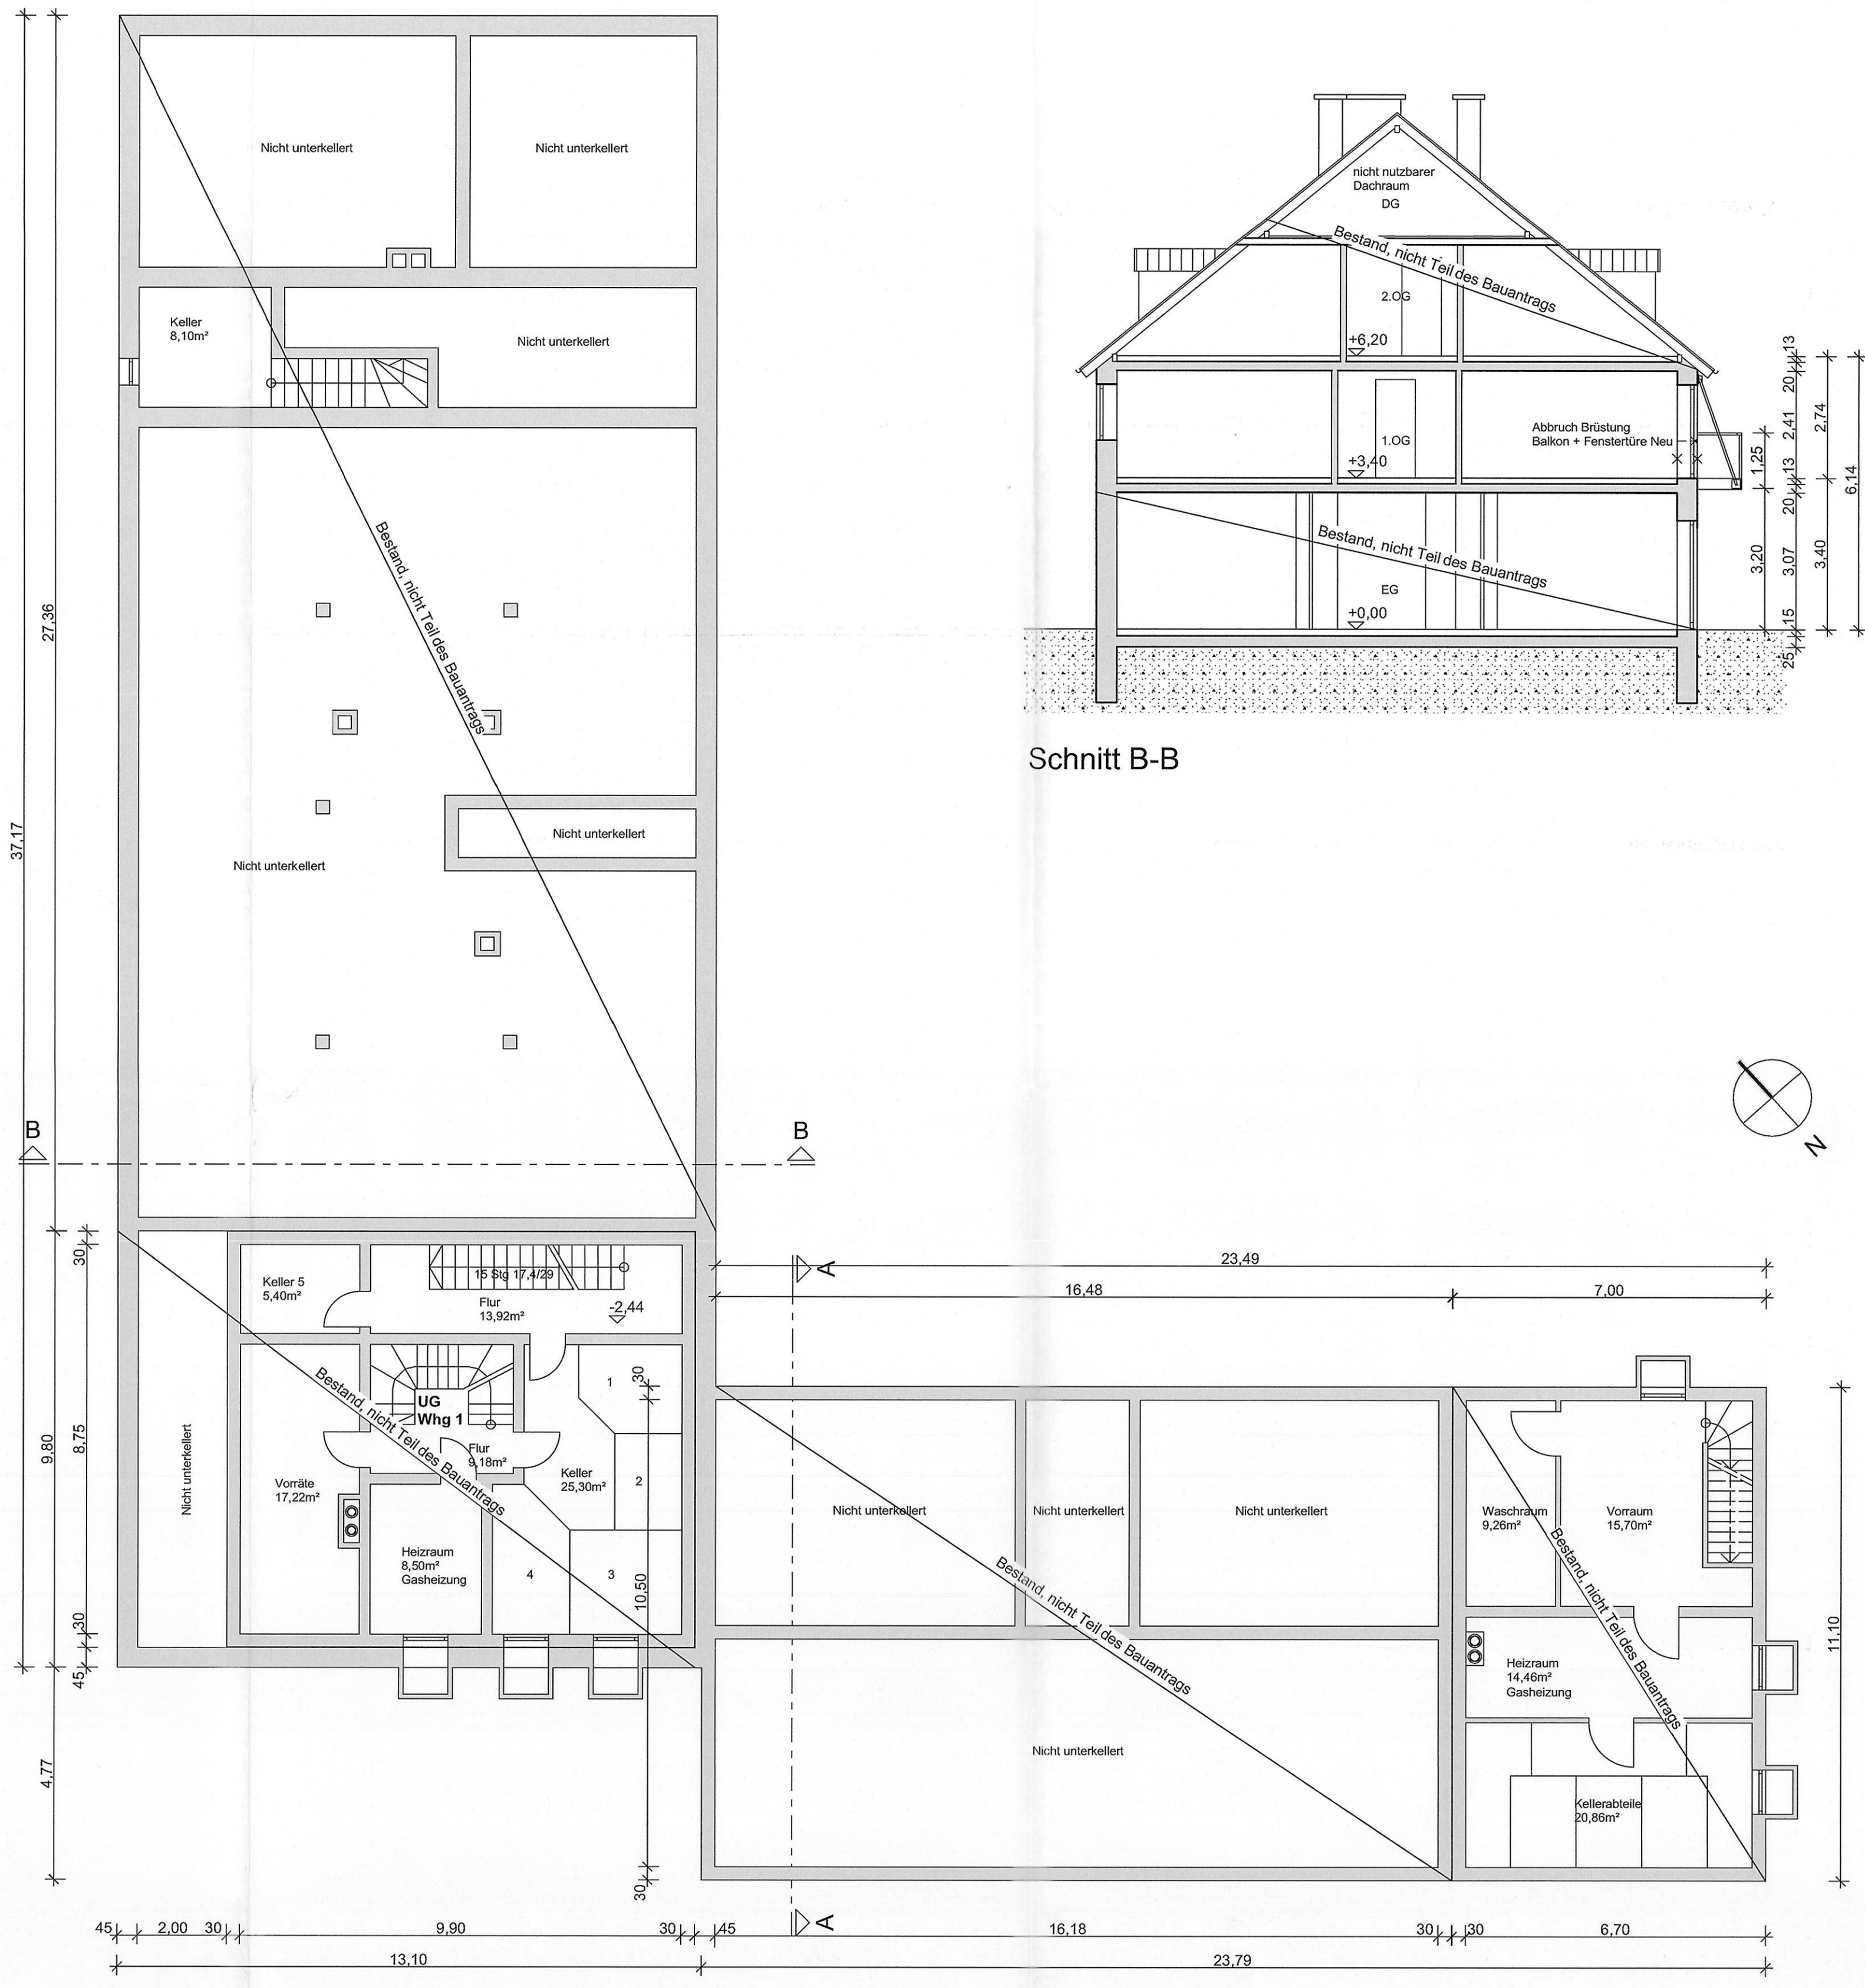

Grundriss UG

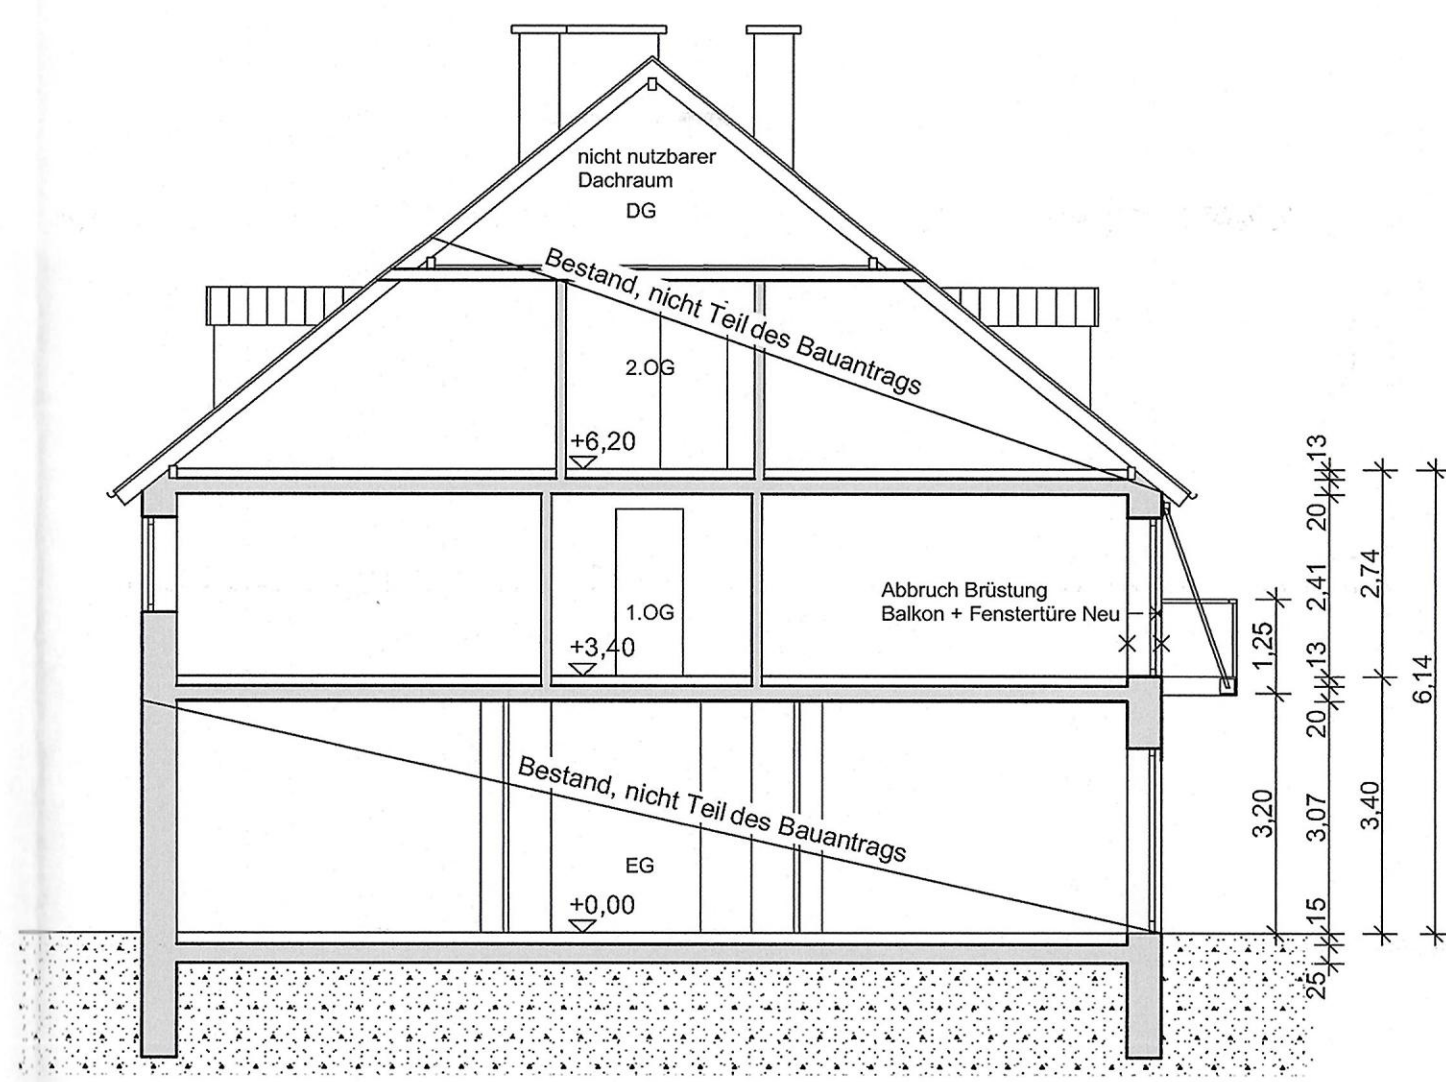

Schnitt B-B