

Anlage 3

Flurgrenzen auf Grundlage der digitalen Flurkarte des Landesvermessungsamtes Bayern

Legende:

- 1:1000
- 1:432 850
- Deponiezaun Bestand
- Torzufahrt
- BA II**
Baubeschnitte Basisabichtung mit Grenzen und Bezeichnung
- TA 1**
Teillabschnitte der Oberflächenabdichtung mit Grenzen und Bezeichnung Darstellung Umrandung OK Profilierung

Gasregelstation	Bezeichnung
GASREGELSTATION 1	48 R 1
	48 R 2
	48 R 3
	48 R 4
	48 R 5
	48 R 6
	48 R 7
	48 R 8
	144 R 1
	144 R 2
GASREGELSTATION 2	144 R 3
	144 R 4
	144 R 5
	144 R 6
	144 R 7
	144 R 8
	144 R 9
	144 R 10
	144 R 11
	144 R 12

ZUR AUSFÜHRUNG FREIGEgeben!

Datum: _____ Unterschrift: _____

AU CONSULT GmbH
Provinzstraße 52 (Gebäude A15)
80153 Augsburg

Hinweis:
Sämtliche Maße und Angaben sind vor der Ausführung zu prüfen und bei Unstimmigkeiten (vor Ausführung!) mit der örtlichen Bauleitung abzustimmen!


INDEX	DATUM	NAMEN	ÄNDERUNG

PLANNUMMER
DPNW_5_61

BAUVORHABEN
WINDKRAFTANLAGE DEPONIE MÜNCHEN NORD-WEST
OBERFLÄCHENABDICHTUNG

PLANINHALT
OBERFLÄCHENABDICHTUNG
LAGEPLAN ENTGASUNG NEU

PLANUNGSPHASE
AUSFÜHRUNG

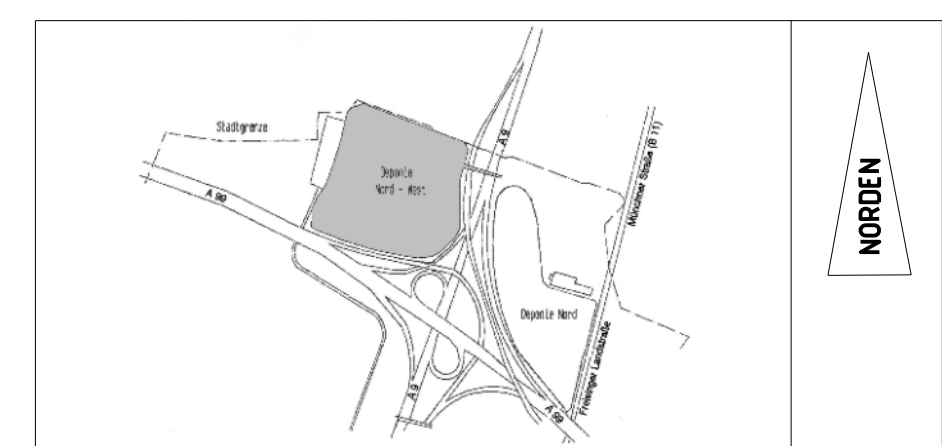

BAUHERR
Abfallwirtschaftsbetrieb München
gez. Frank

EIGENTUMER
Abfallwirtschaftsbetrieb München
gez. Frank

AUFTRAGGEBER
SWM Services GmbH
gez. Jüngling


VERTRETEN DURCH
SWM Services GmbH
Technik - Erneuerbare Energien
Überregional

PLANNUMMER
DPNW_5_61

Datum: 18.12.20
Zeichner: HW
Maststab: 1:750
Format: A3
Index-Standard: 1:189 x 594
Blatttitel: KAT.B1

PLANNUMMER
DPNW_5_61

Datum: 18.12.20
Zeichner: HW
Maststab: 1:750
Format: A3
Index-Standard: 1:189 x 594
Blatttitel: KAT.B1

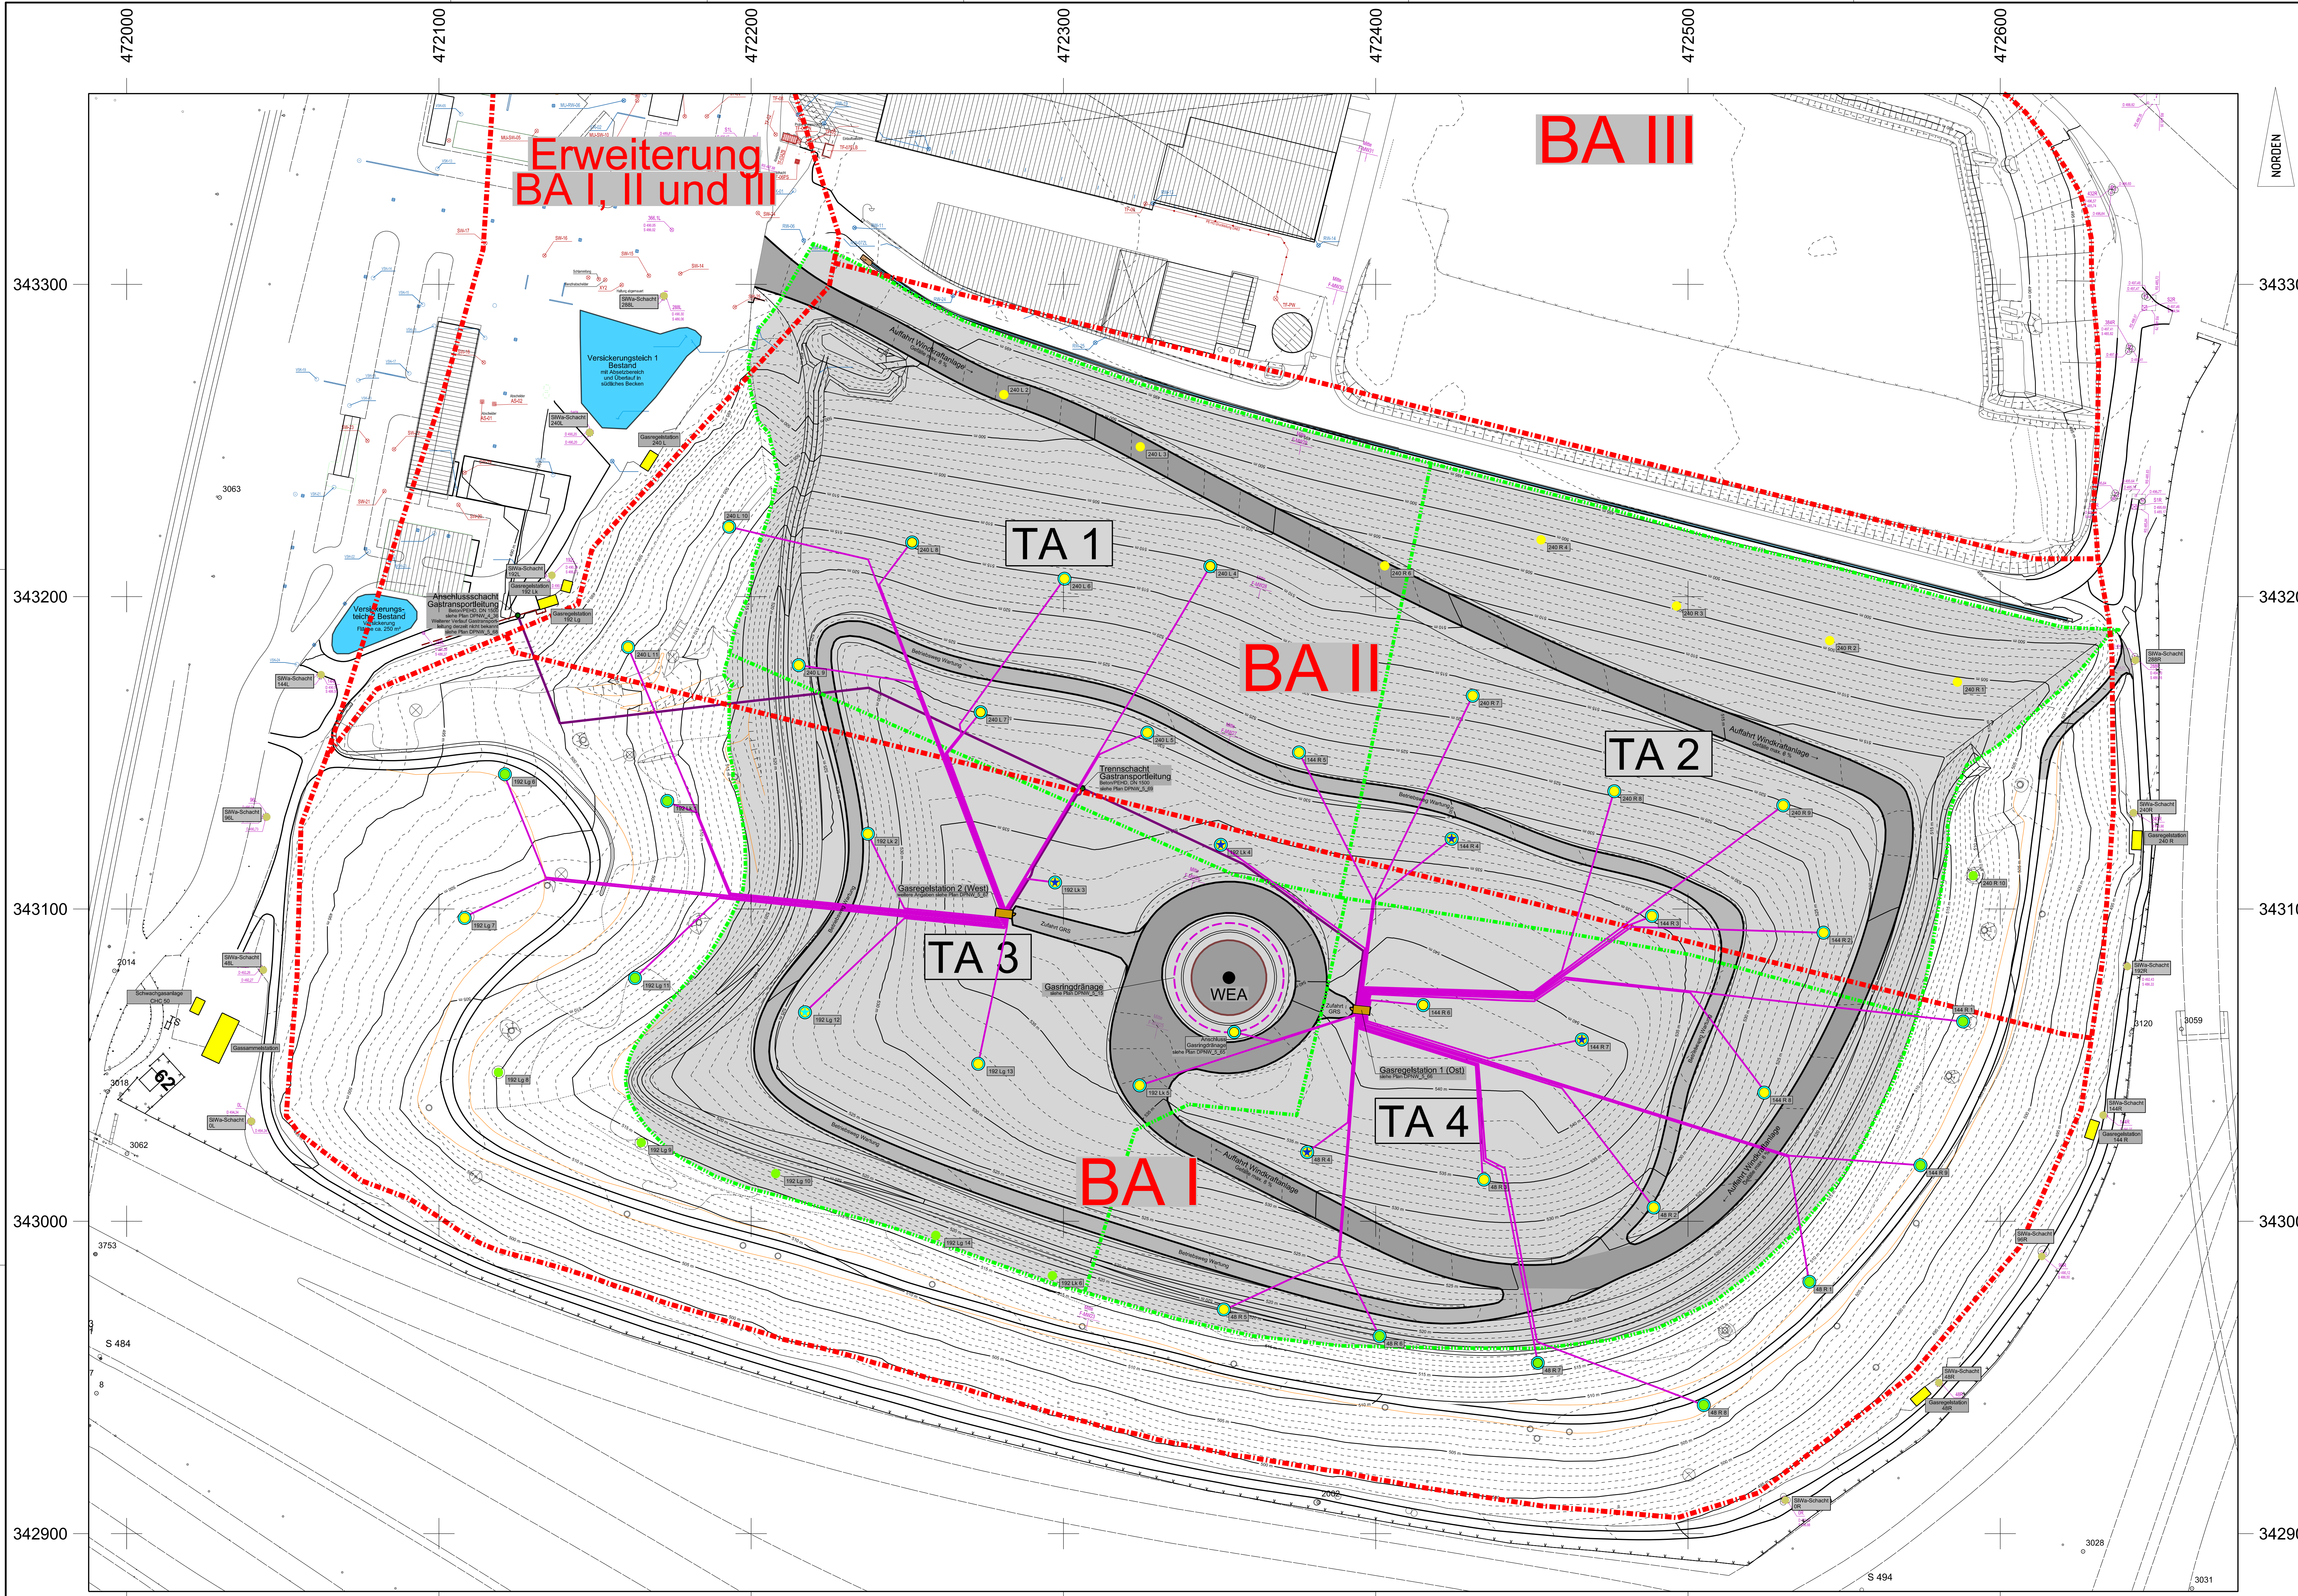

Legende Entgasung Bestand:

- 192 Lg 6 Gasbrunnen endausgebaut mit Bezeichnung, Gasfassung über Gassammelleitung oberhalb der Basisabdichtung
- 240 L 6 Gasbrunnen noch nicht ausgebaut mit Bezeichnung, Gasfassung über Gas-transportleitung oberhalb der Basisabdichtung
- 192 Lk 3 Gasbrunnen noch nicht ausgebaut mit Bezeichnung, tiefenzierte Ausführung
- Gasregelstation 240 R Anschlussleitung Gasbrunnen Bestand, tiefenzierte Ausführung
- Gasregelstation 240 R Gasregelstation Bestand mit Bezeichnung

Legende Entgasung Neu:

- 48 R 7 Ausbauzustand siehe Bestand Neu: Gaskollektor mit Neuanschluss Gassammelleitung Ausbau Gaskollektor siehe Plan DPNW_5_62 - DPNW_5_64
- 144 R 7 Ausbauzustand siehe Bestand Neu: Gaskollektor mit Neuanschluss Gassammelleitung Ausbau Gaskollektor siehe Plan DPNW_5_62 - DPNW_5_64
- 192 Lk 3 Ausbauzustand siehe Bestand Neu: Gaskollektor mit Neuanschluss Gassammelleitung Ausbau Gaskollektor siehe Plan DPNW_5_62 - DPNW_5_64
- Gasansaugleitung PE 100, DA 160, SDR 17
- Gasansaugleitung PE 100, DA 160, SDR 17, voll geklebt Schritt siehe Plan DPNW_5_15
- Gasregelstation Neu siehe Plan DPNW_5_66 - Plan DPNW_5_67

ENTWURF