


Übersicht Stationen

Legende

-  Baum, Bestand zu erhalten
-  Baum Neupflanzung
-  Plattenbelag / Asphaltbelag
-  Sand
-  wassergebundene Decke
-  Spielwiese
-  Einfriedung, Bestand
-  Bank mit Lehne
-  Picknickplätze
-  Abfallbehälter

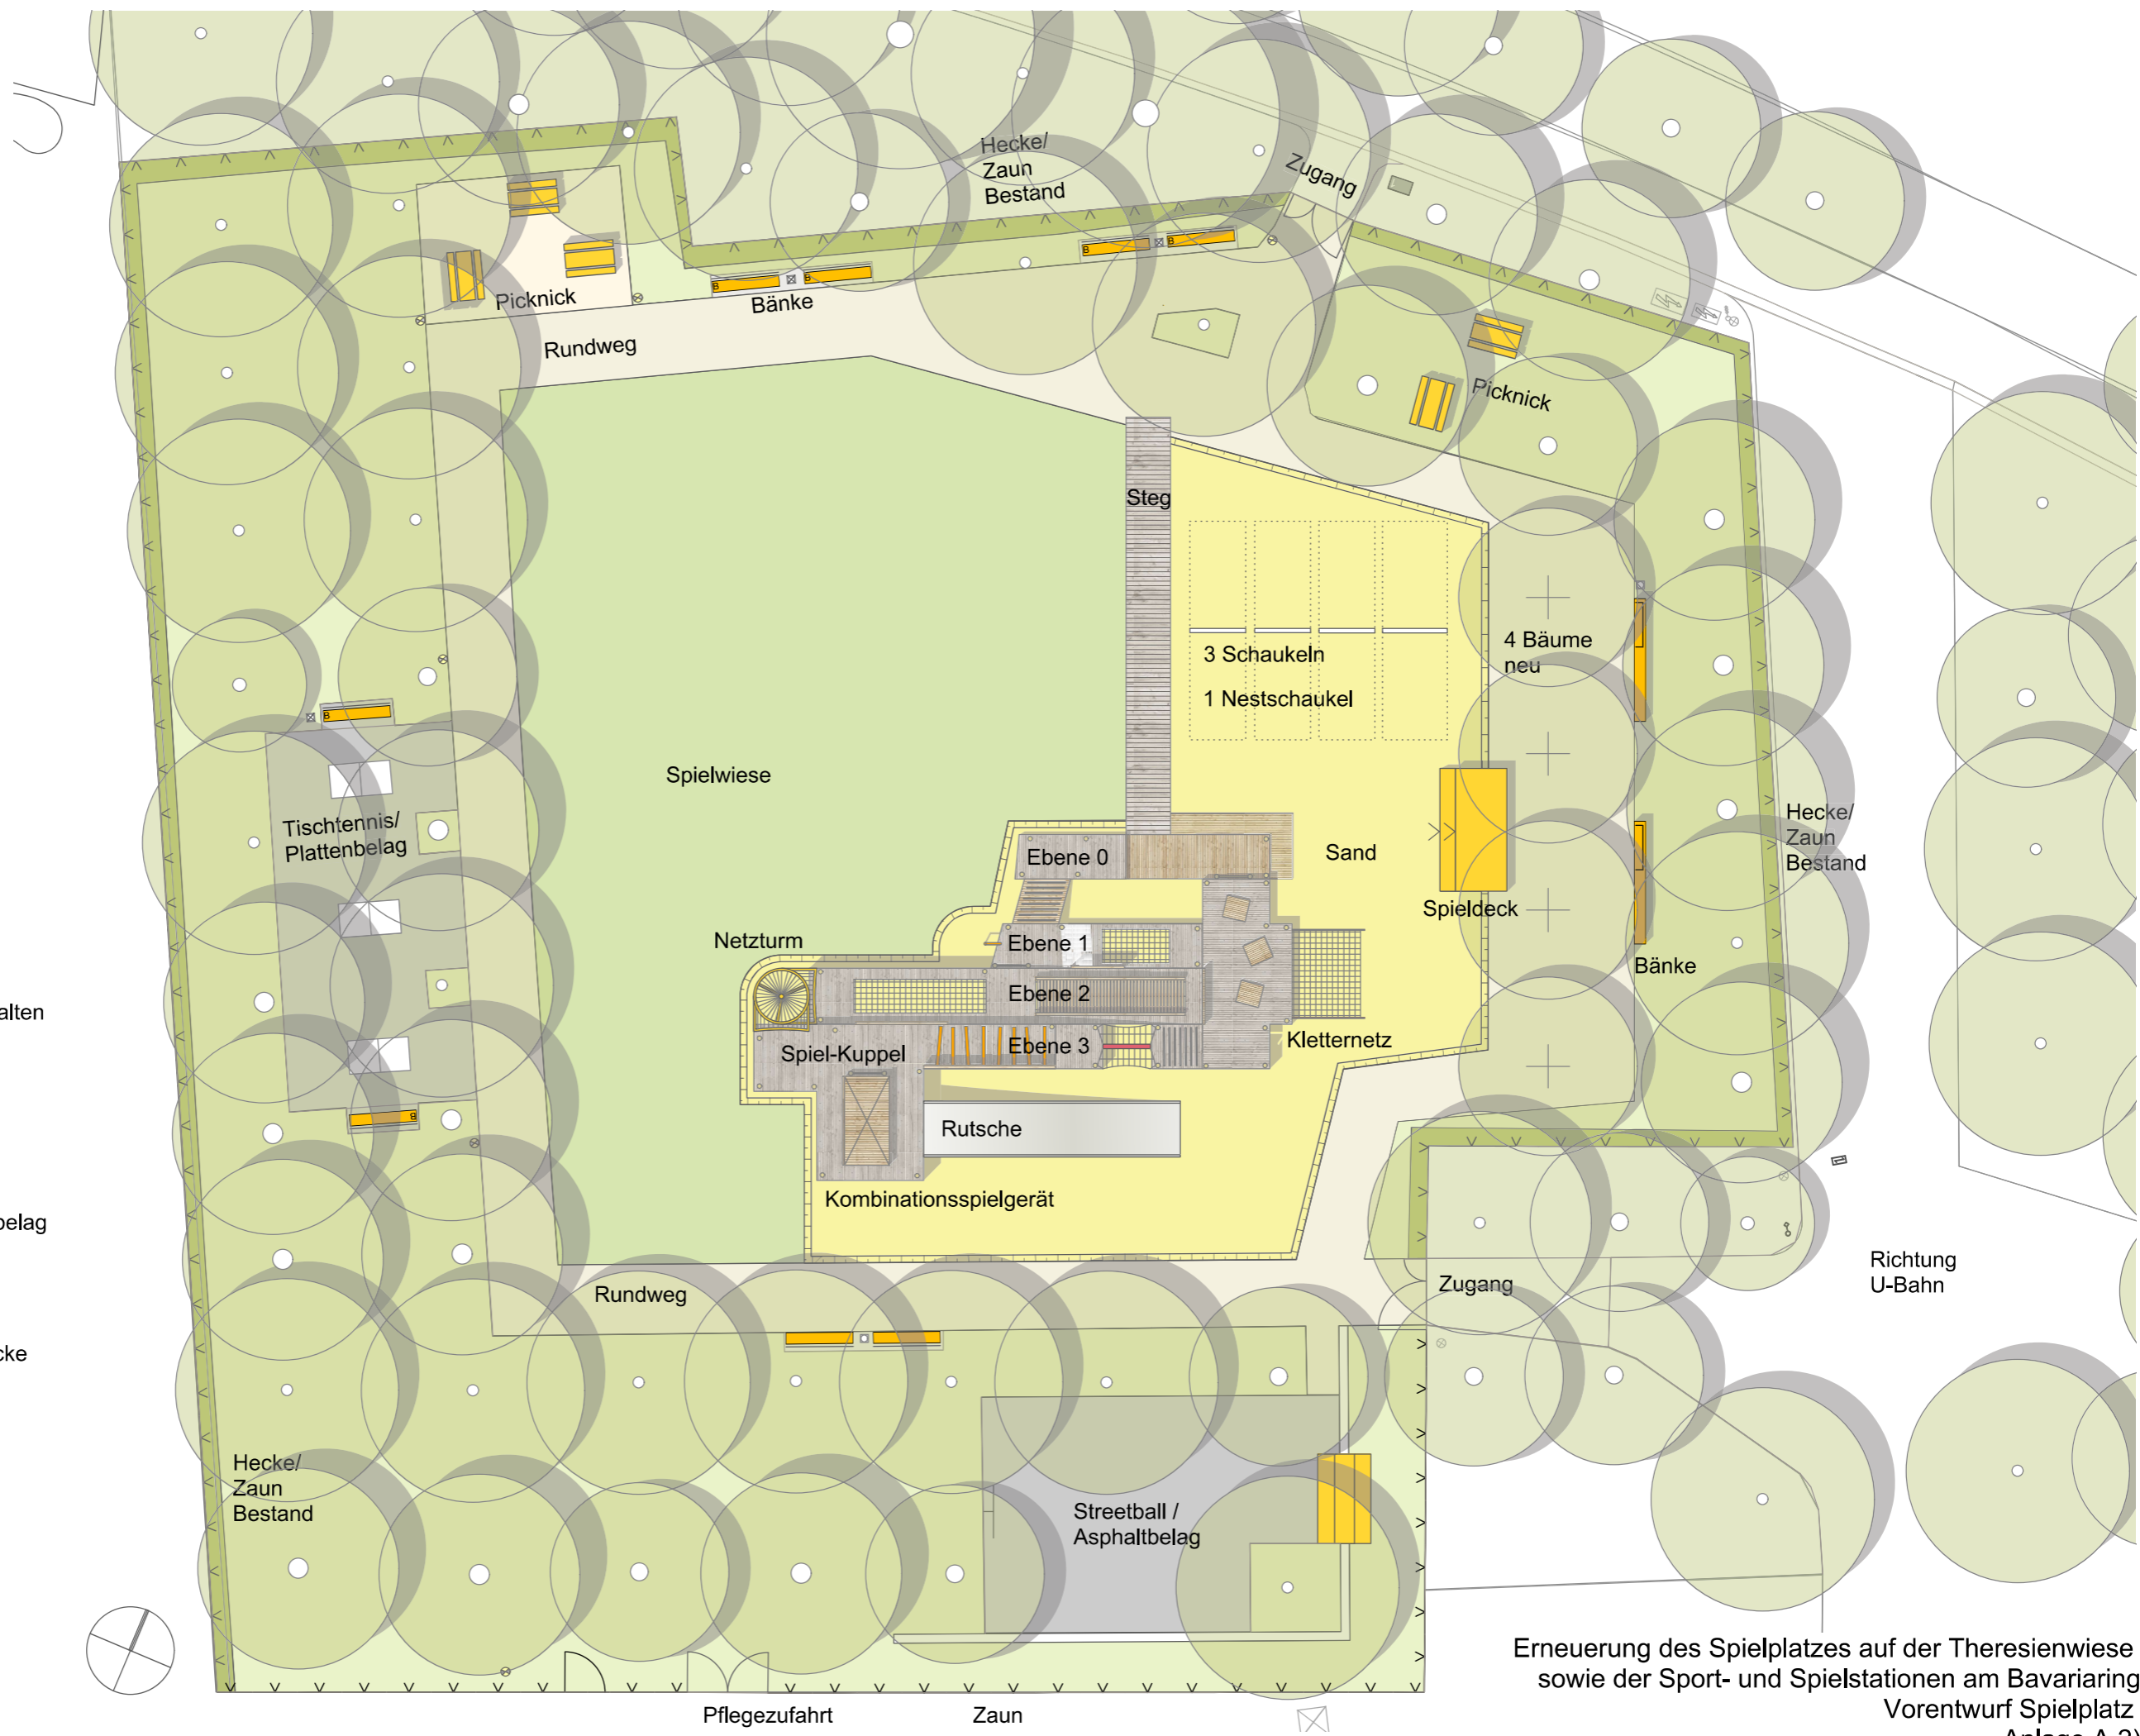

Erneuerung des Spielplatzes auf der Theresienwiese
sowie der Sport- und Spielstationen am Bavariaring
Vorentwurf Spielplatz
Anlage A 2)