Anlage 2

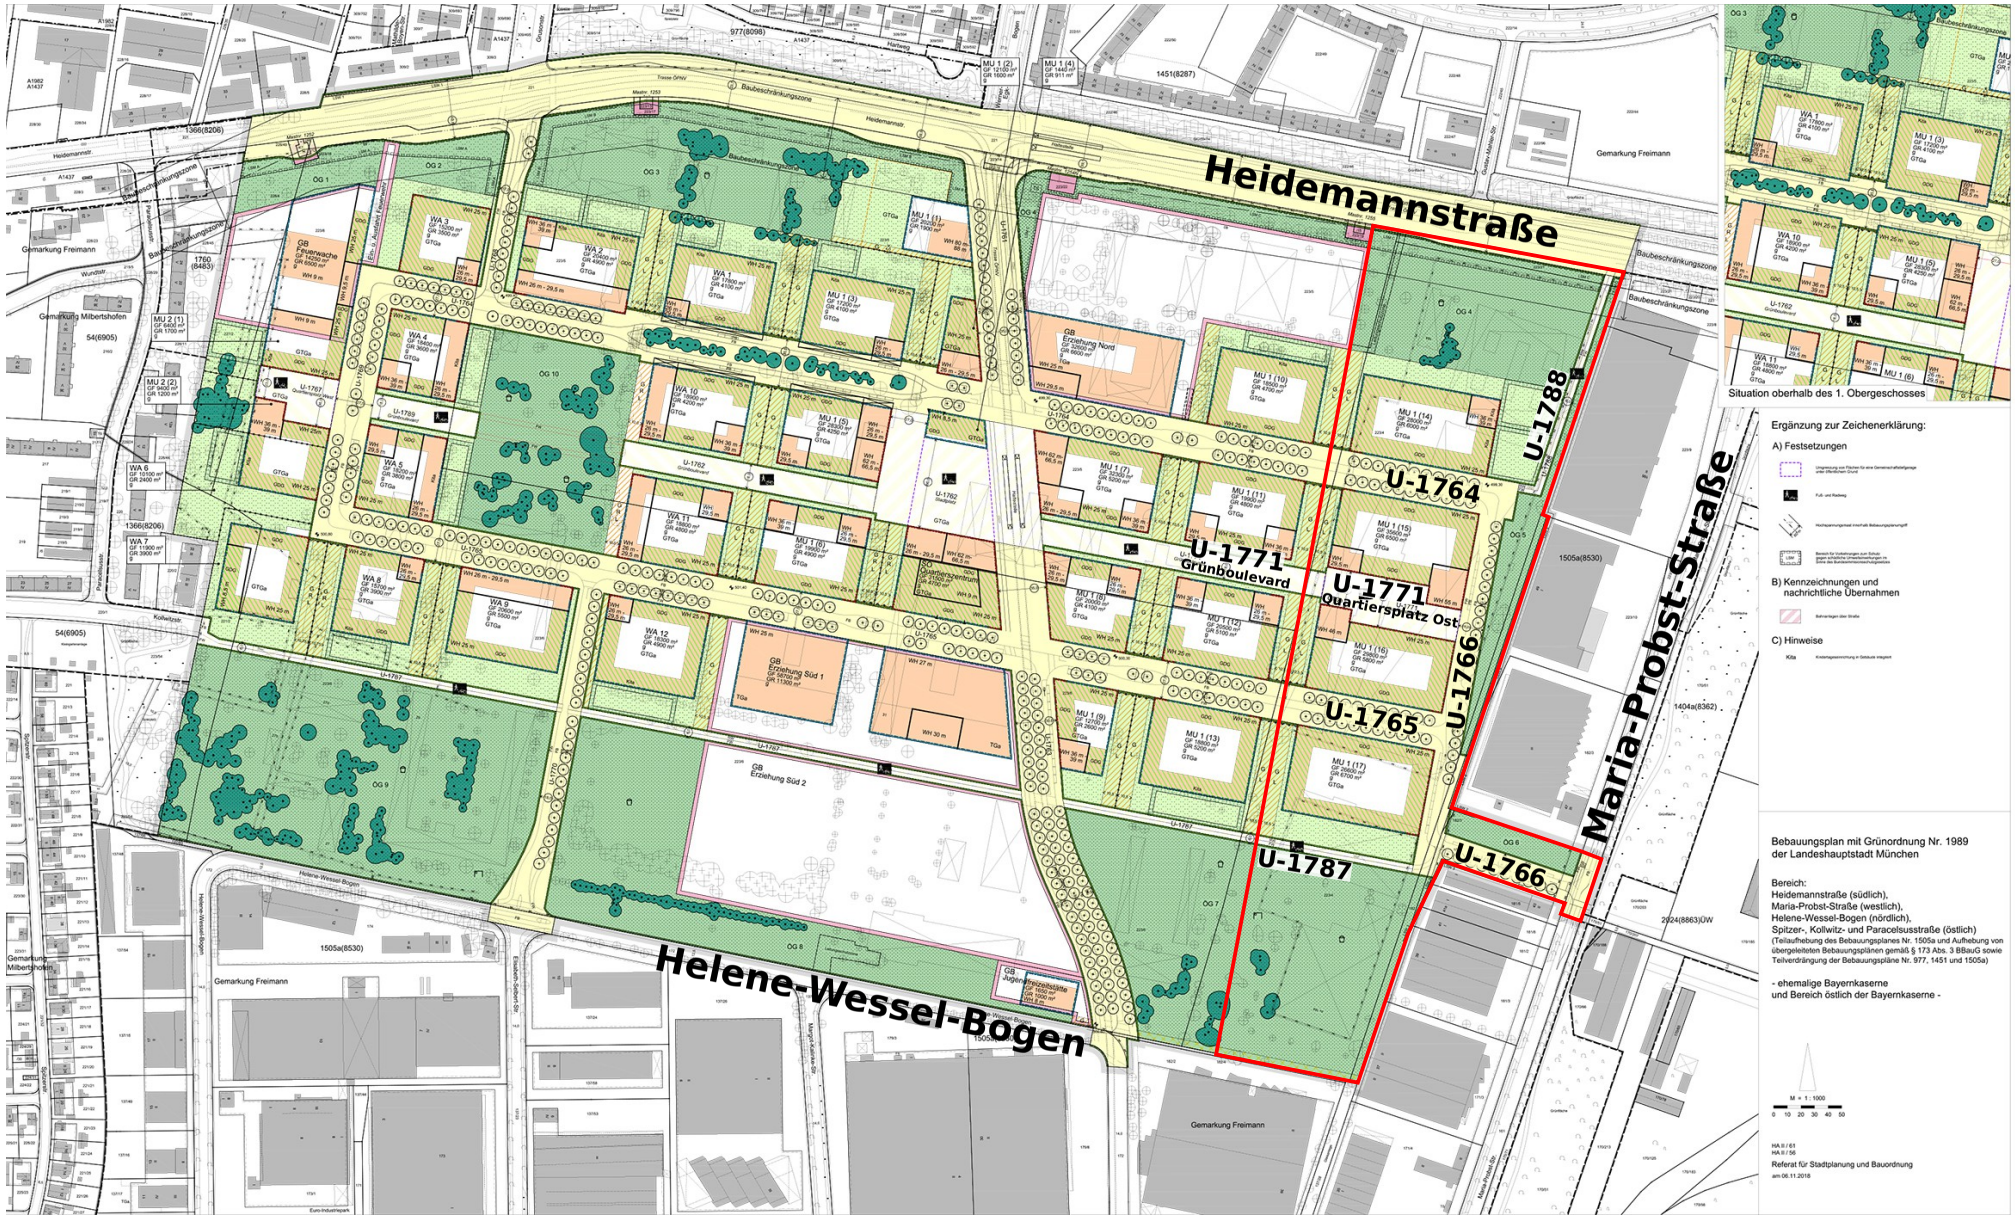
Heidemannstraße
Helene-Wessel-Bogen
Maria-Probst-Straße
U-1788
U-1764
U-1771
Grünboulevard
U-1771
Quartiersplatz Ost
U-1766
U-1765
U-1787
U-1766
Situation oberhalb des 1. Obergeschosses
Ergänzung zur Zeichenerklärung:
A) Festsetzungen
B) Kennzeichnungen und nachrichtliche Übernahmen
C) Hinweise
Bebauungsplan mit Grünordnung Nr. 1989
der Landeshauptstadt München
Bereich:
Heidemannstraße (südlich),
Maria-Probst-Straße (westlich),
Helene-Wessel-Bogen (nördlich),
Spitzer-, Kollwitz- und Paracelsusstraße (östlich)
(Teilaufhebung des Bebauungsplanes Nr. 1505a und Aufhebung von übergeleiteten Bebauungsplänen gemäß § 173 Abs. 3 BBauG sowie Teilverdrängung der Bebauungspläne Nr. 977, 1451 und 1505a)
- ehemalige Bayernkaserne
und Bereich östlich der Bayernkaserne -
M = 1 : 1000
0 10 20 30 40 50
HA II / 61
HA II / 56
Referat für Stadtplanung und Bauordnung
am 06.11.2018