


Schnitt A - A'

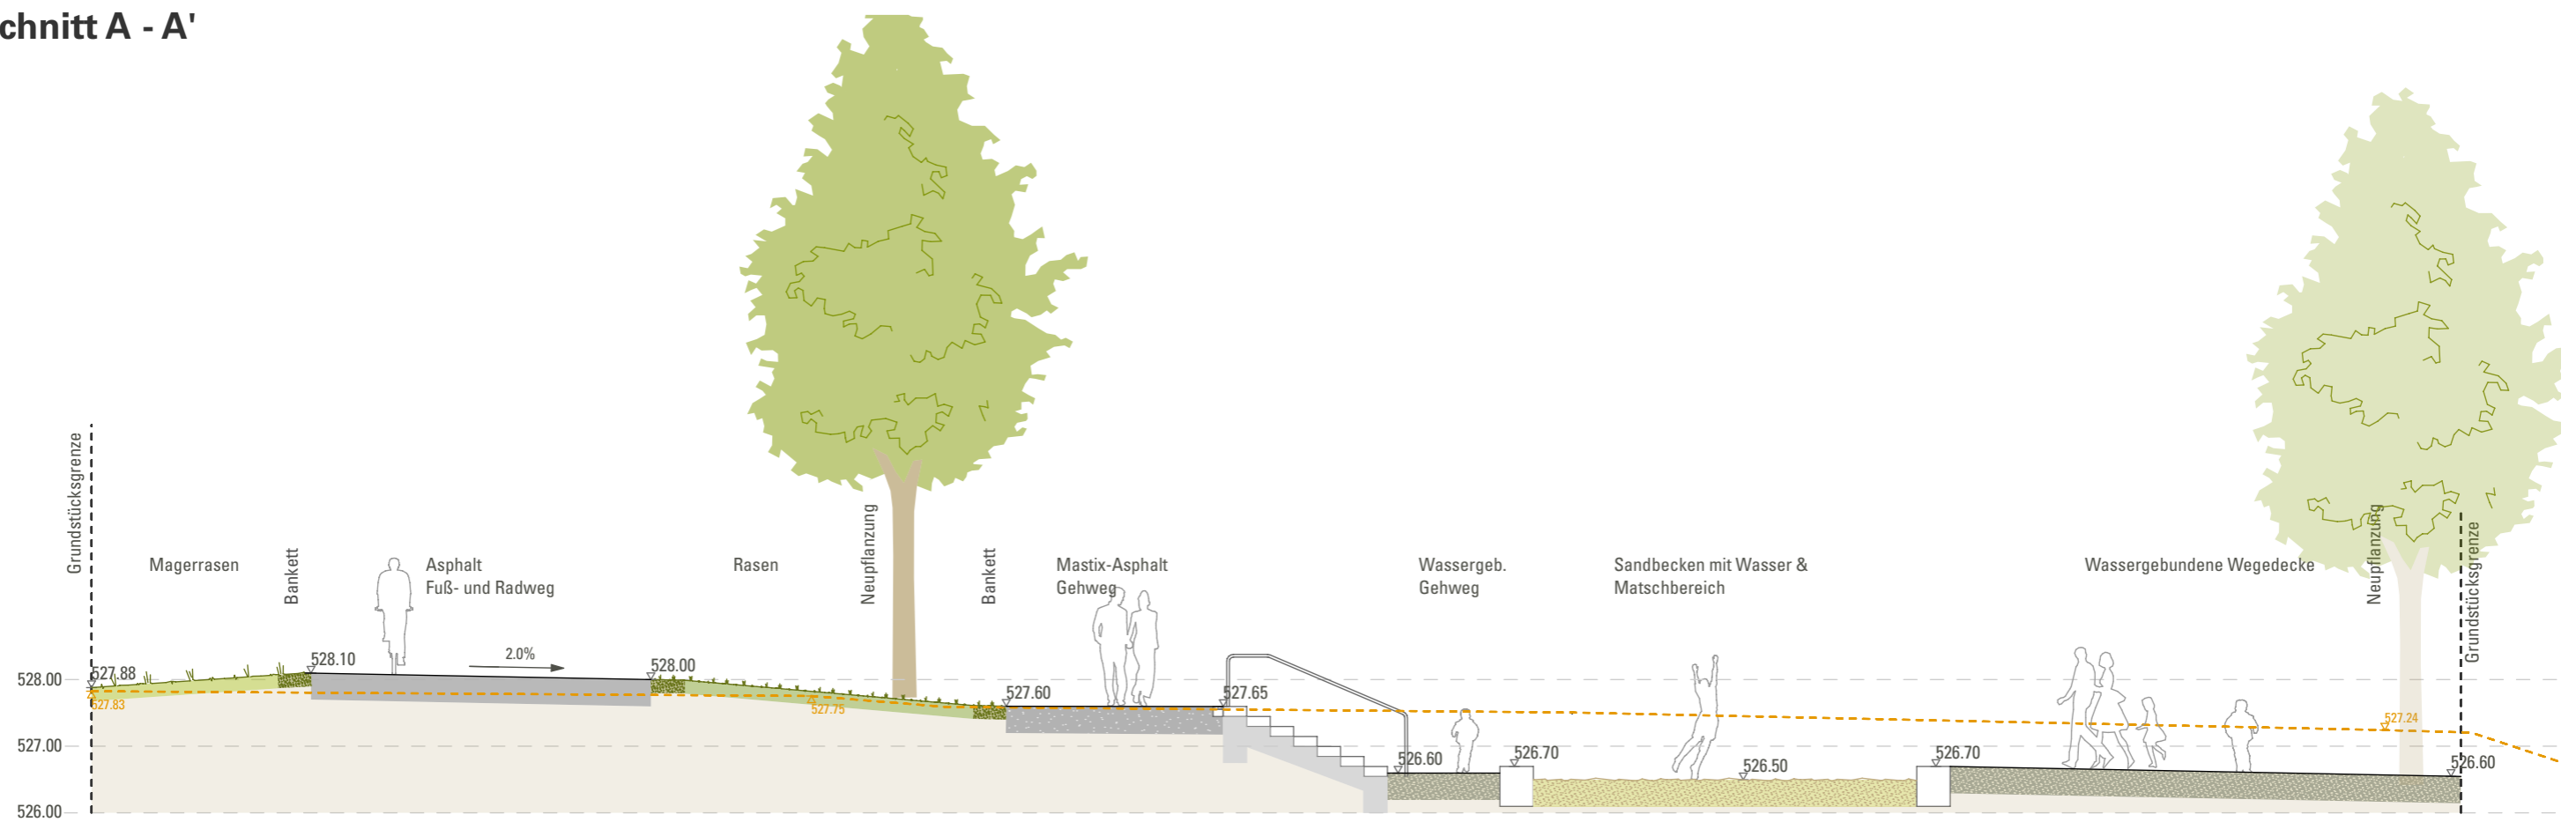

Schnitt B - B'