


P:\2017\17-207\03\_planung\05\_CAD\Plotfiles\Lage\_LP3\_Entwurf\Projektgenehmigung\_Var1\_Anlage4\_220510.pdf  
P:\2017\17-207\03\_planung\05\_CAD\Lage\210921\_ST.dwg

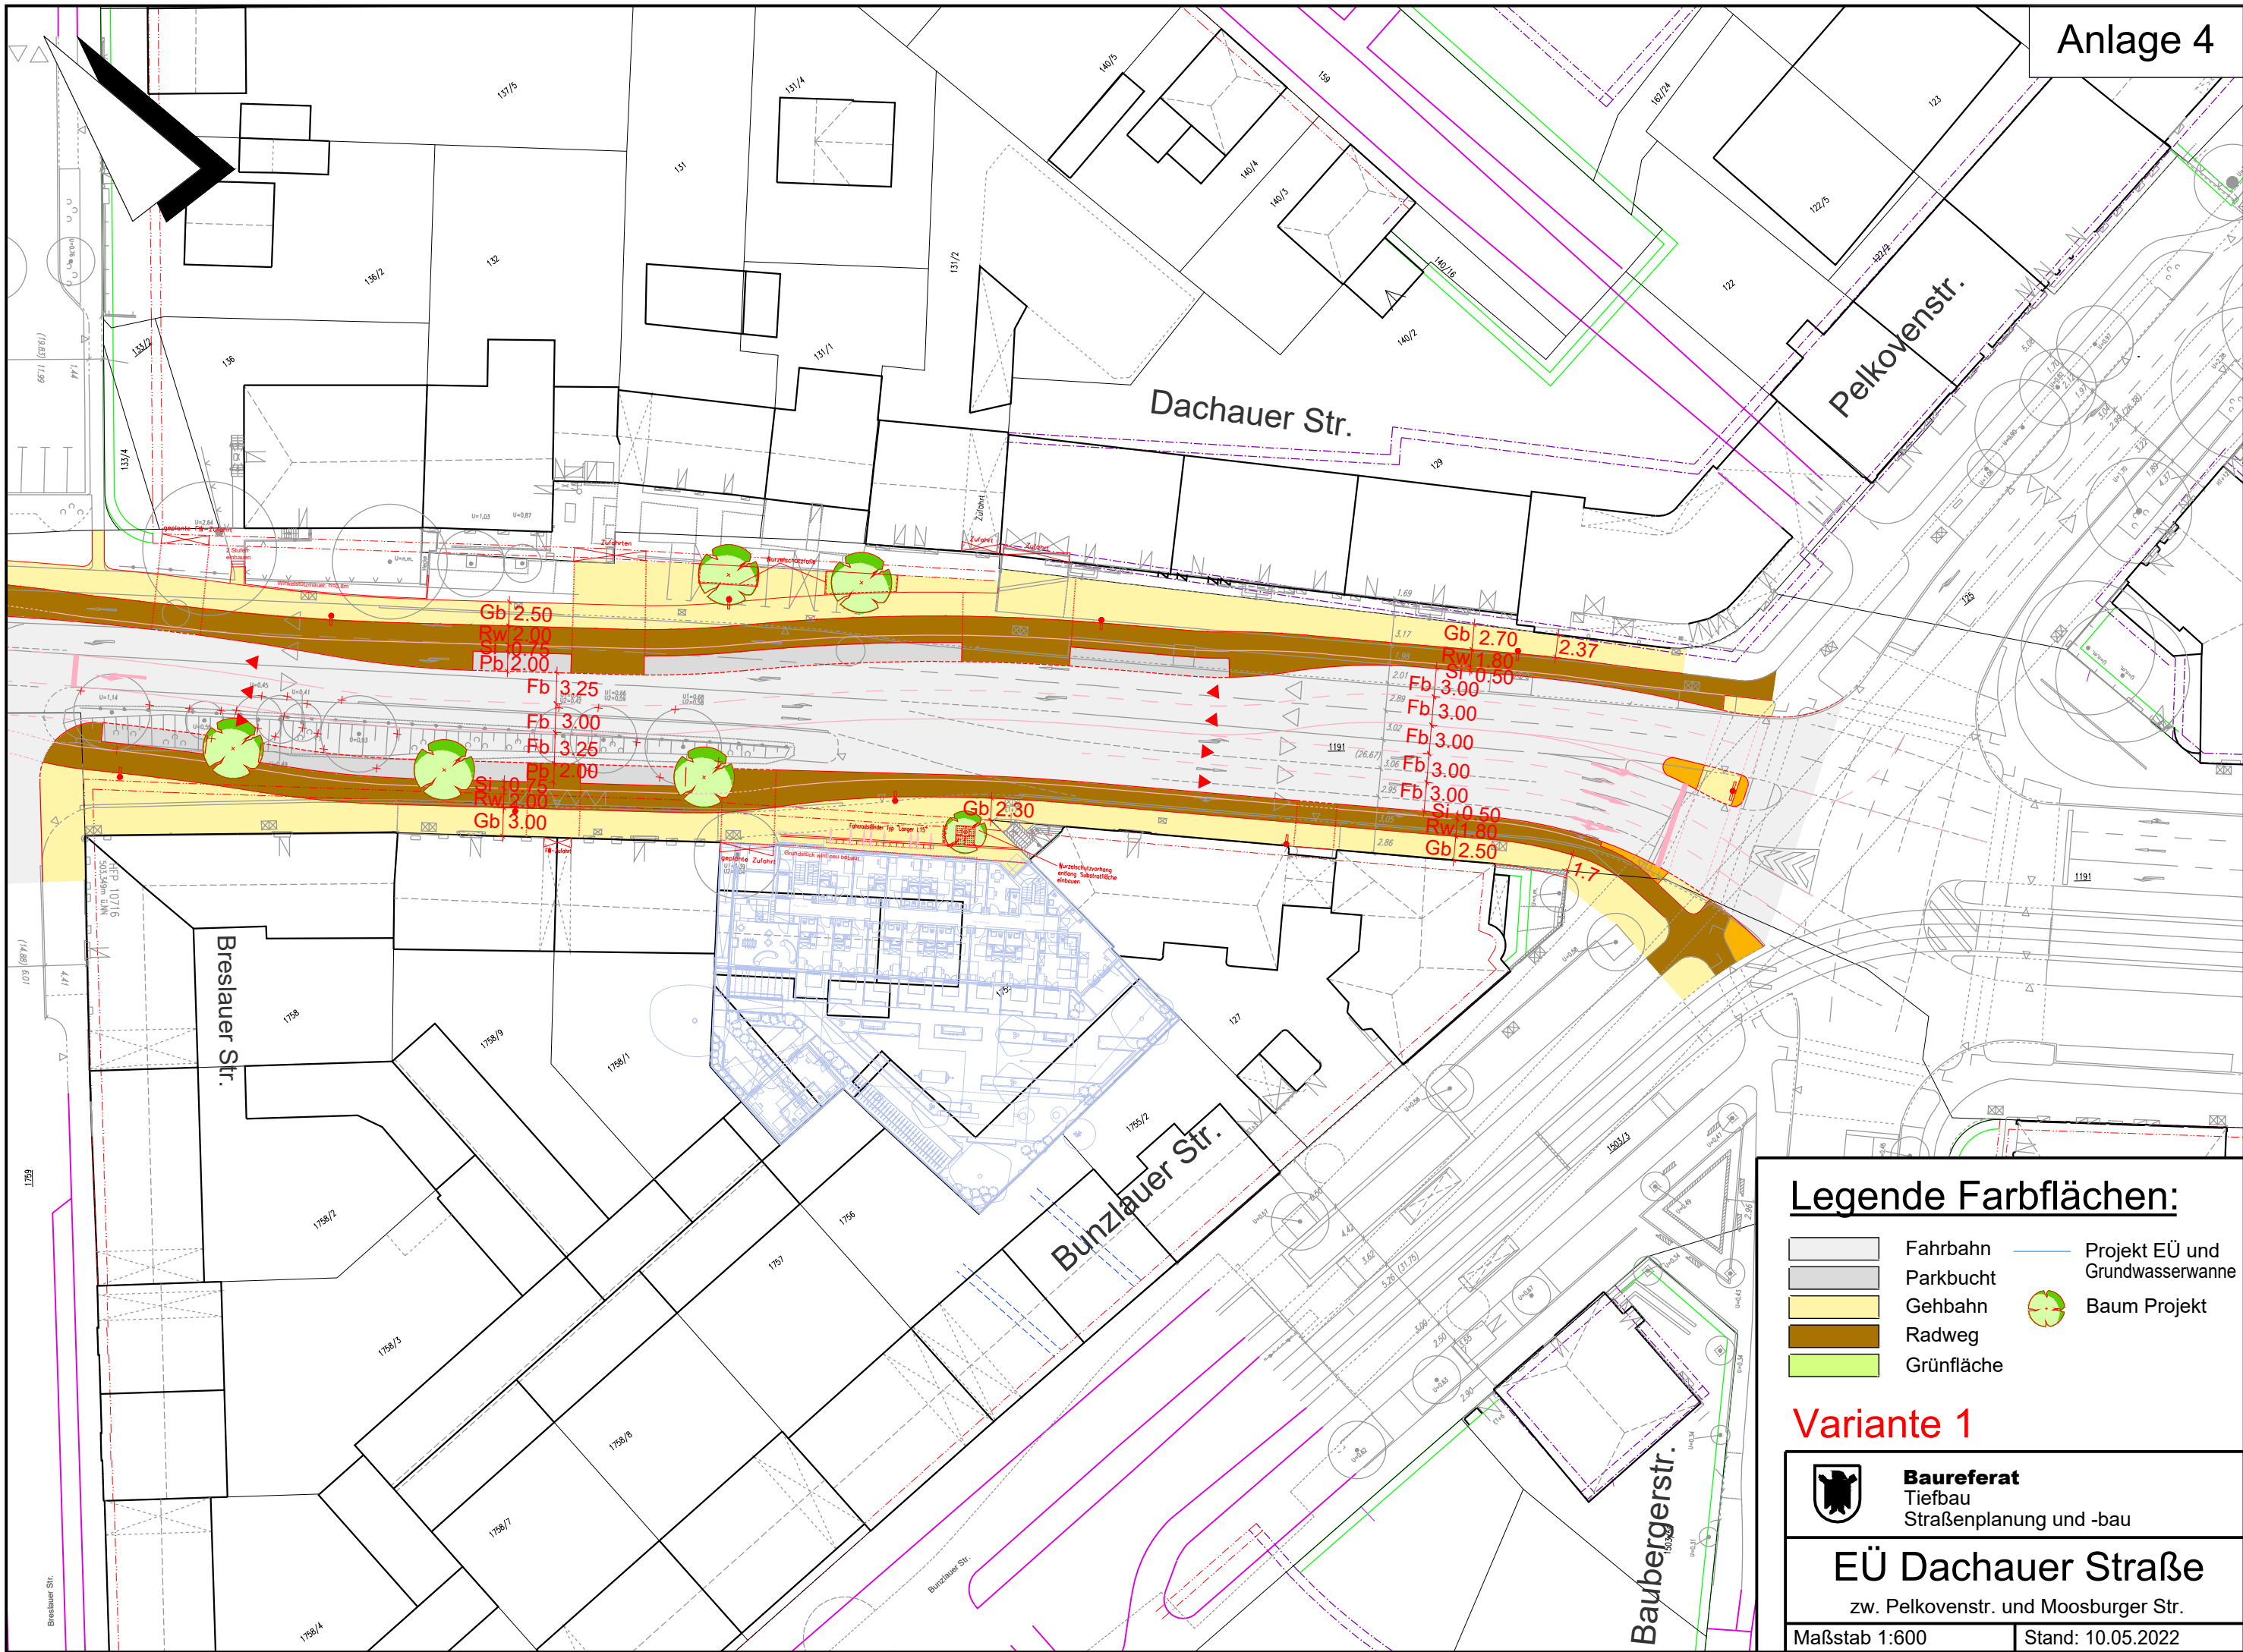

Legende Farbflächen:

- Fahrbahn
- Parkbucht
- Gehbahn
- Radweg
- Grünfläche
- Projekt EÜ und Grundwasserwanne
- Baum Projekt

Variante 1

**Baureferat**  
Tiefbau  
Straßenplanung und -bau

---

**EÜ Dachauer Straße**  
zw. Pelkovenstr. und Moosburger Str.

---

Maßstab 1:600 Stand: 10.05.2022