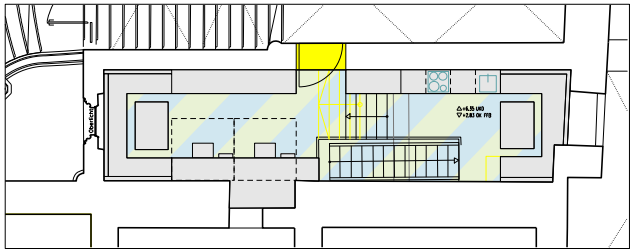

1.OG/ Personal/ Backoffice

1.OG/ Personal/ Backoffice/ Teeküche

tourist information (102.37m²)

stadt information (111.22m²)
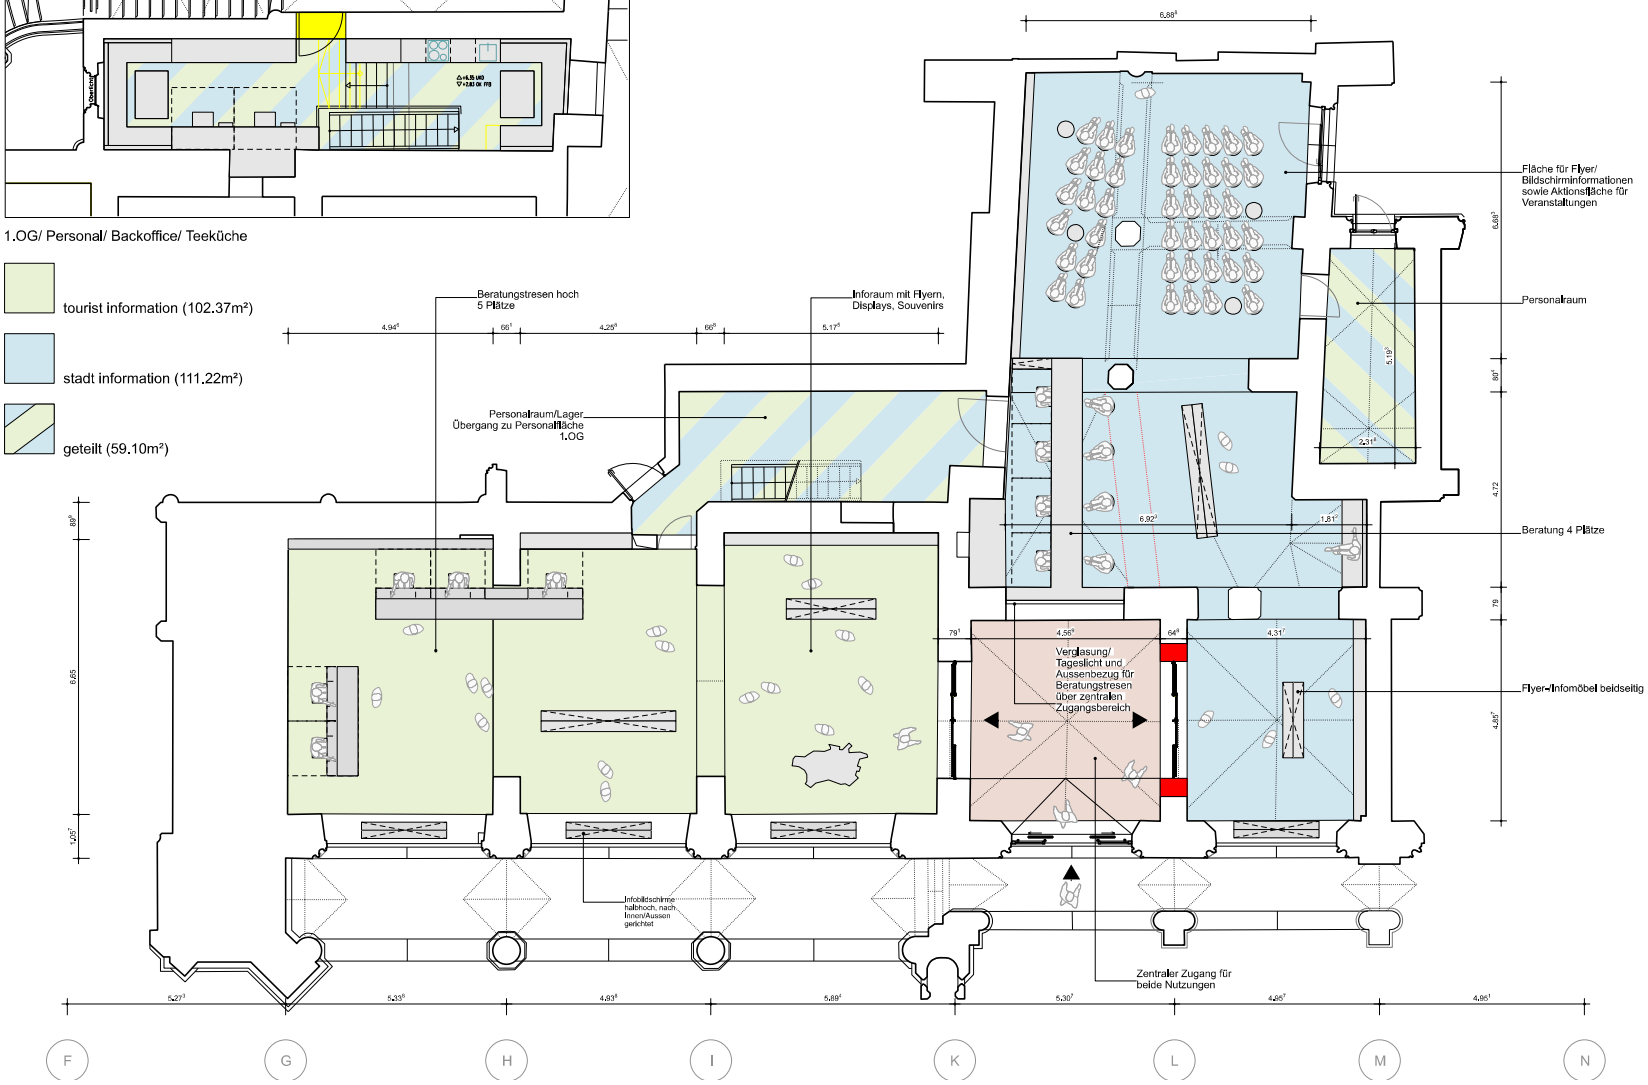
geteilt (59.10m²)