
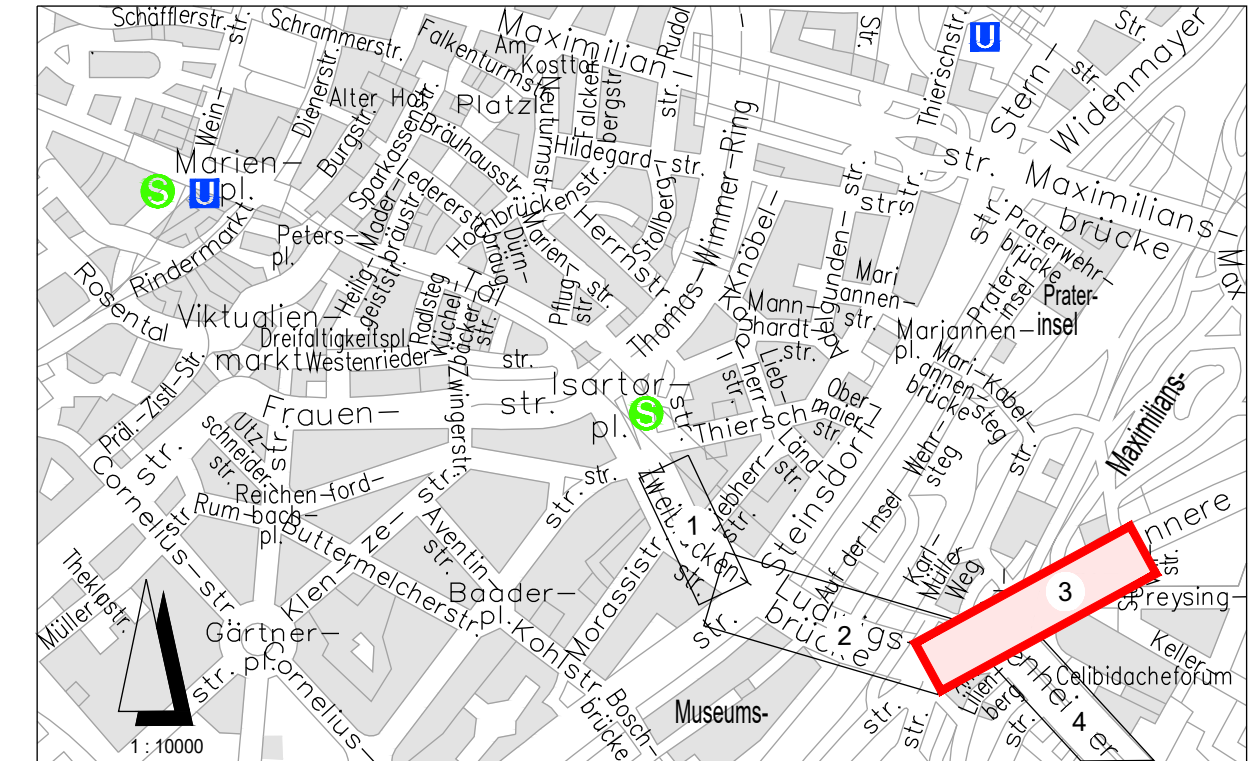


# Anschlussbereich östlich der äußeren Ludwigsbrücke - Zufahrt von der Rosenheimer Straße zur Zellstraße "Balkonlösung"

Legende

"Balkonlösung" Lageplanausschnitt  
M=1:100

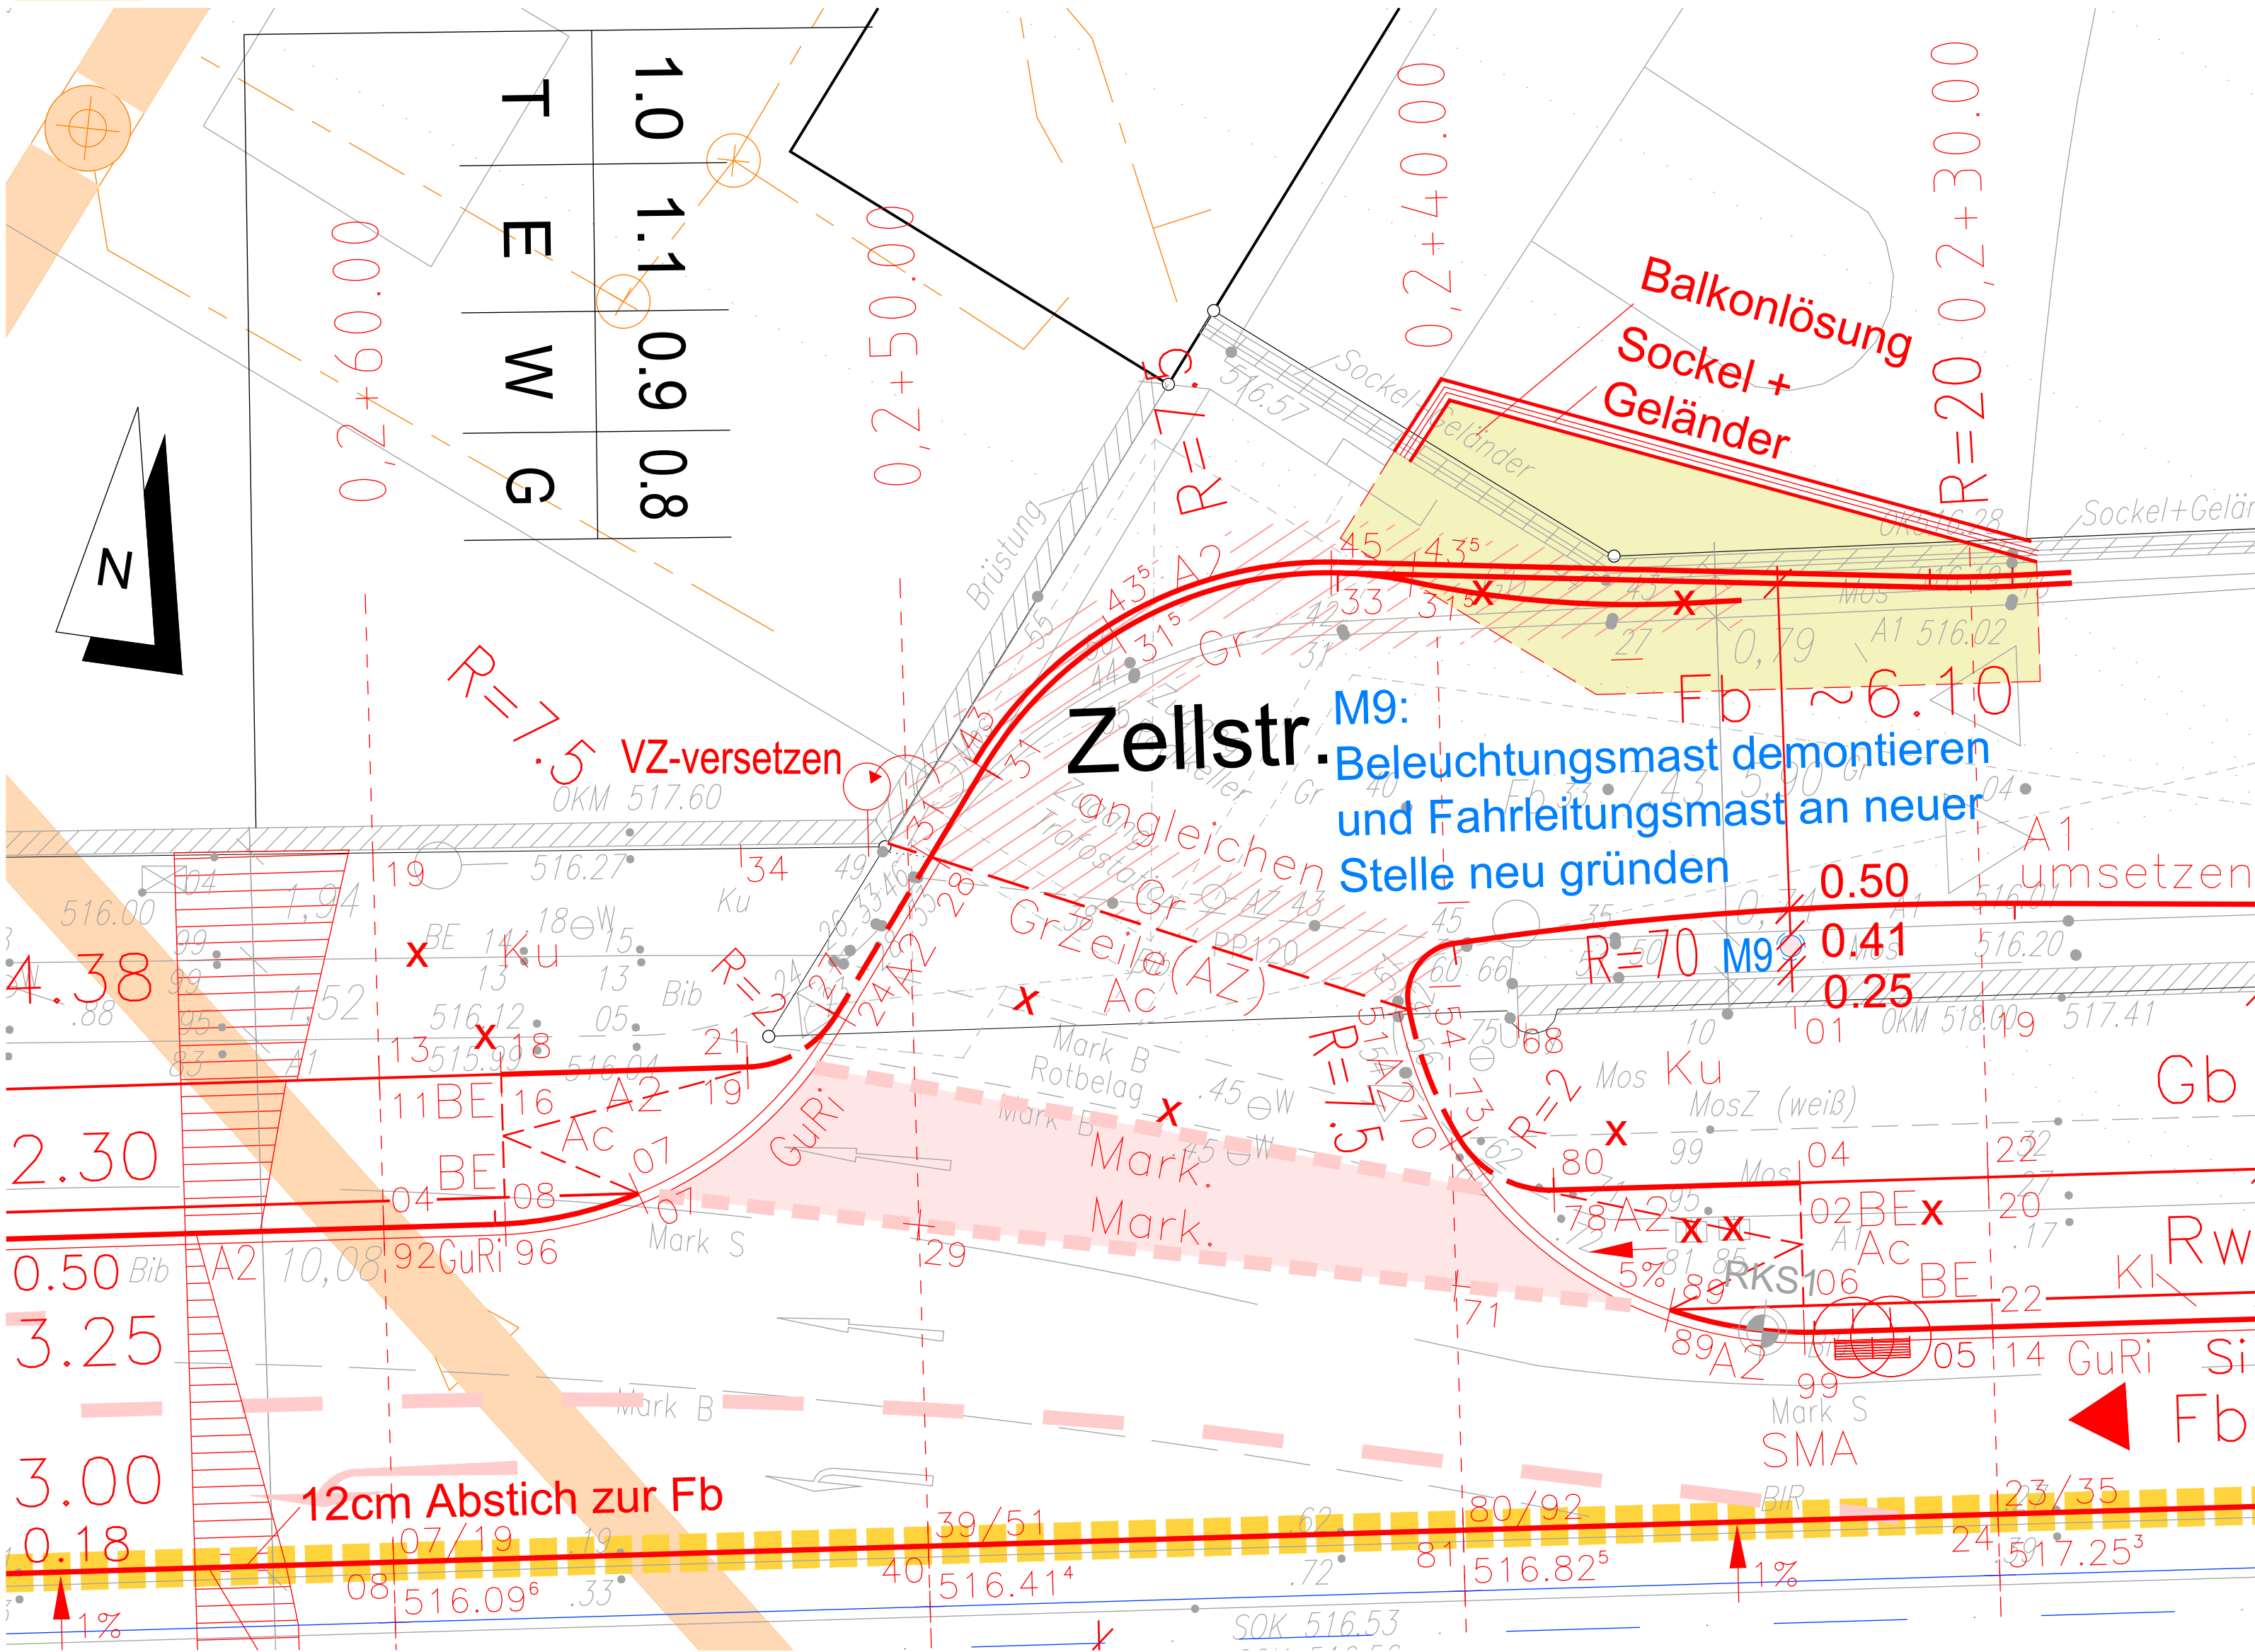

P:\2018\18-137\03\_planung\05\_CAD\Plotfiles\Details\240205\_LudB\_IBS\_5\_DET\_--\_Zellstraße.pdf  
P:\2018\18-137\03\_planung\05\_CAD\Lage\Ausführungsplanung\240205\_LudB\_IBS\_5\_ST\_LA\_SRD\_F.dwg