



PLAN-ID: GR_EG

PROJEKT	ERSTELLER	LPN	PLANNUMMER	INDEX	PLANMITELE	TITEL	STATUS	MASSTAB	1:100
GRUNDRISSE EG									
								DATUM	31.10.2023
								GEZ	MB

MASSNAME
NEUBAU EINES BETRIEBSHOFES FÜR DAS BEHÄLTERMANAGEMENT DES AWM MIT LAGERFLÄCHE

LEISTUNGSPHASE 3
ENTWURFSPLANUNG


LIEGENSCHAFT
DE-GASPERI-BOGEN
81829 MÜNCHEN

FLURNUMMER
1408/2

ARCHITEKTEN
HOLZFUßNER + BAHMNER
DIPL.-ING. ARCHITEKTEN

SCHRAUBENLISTE
SCHRAUBENLISTE 26
BREMEN
TEL. +49 49 21 72 40 0
BAUWEISE

AWM Abfallwirtschaftsbetrieb München
Georg-Brauchle-Ring 29
80992 München

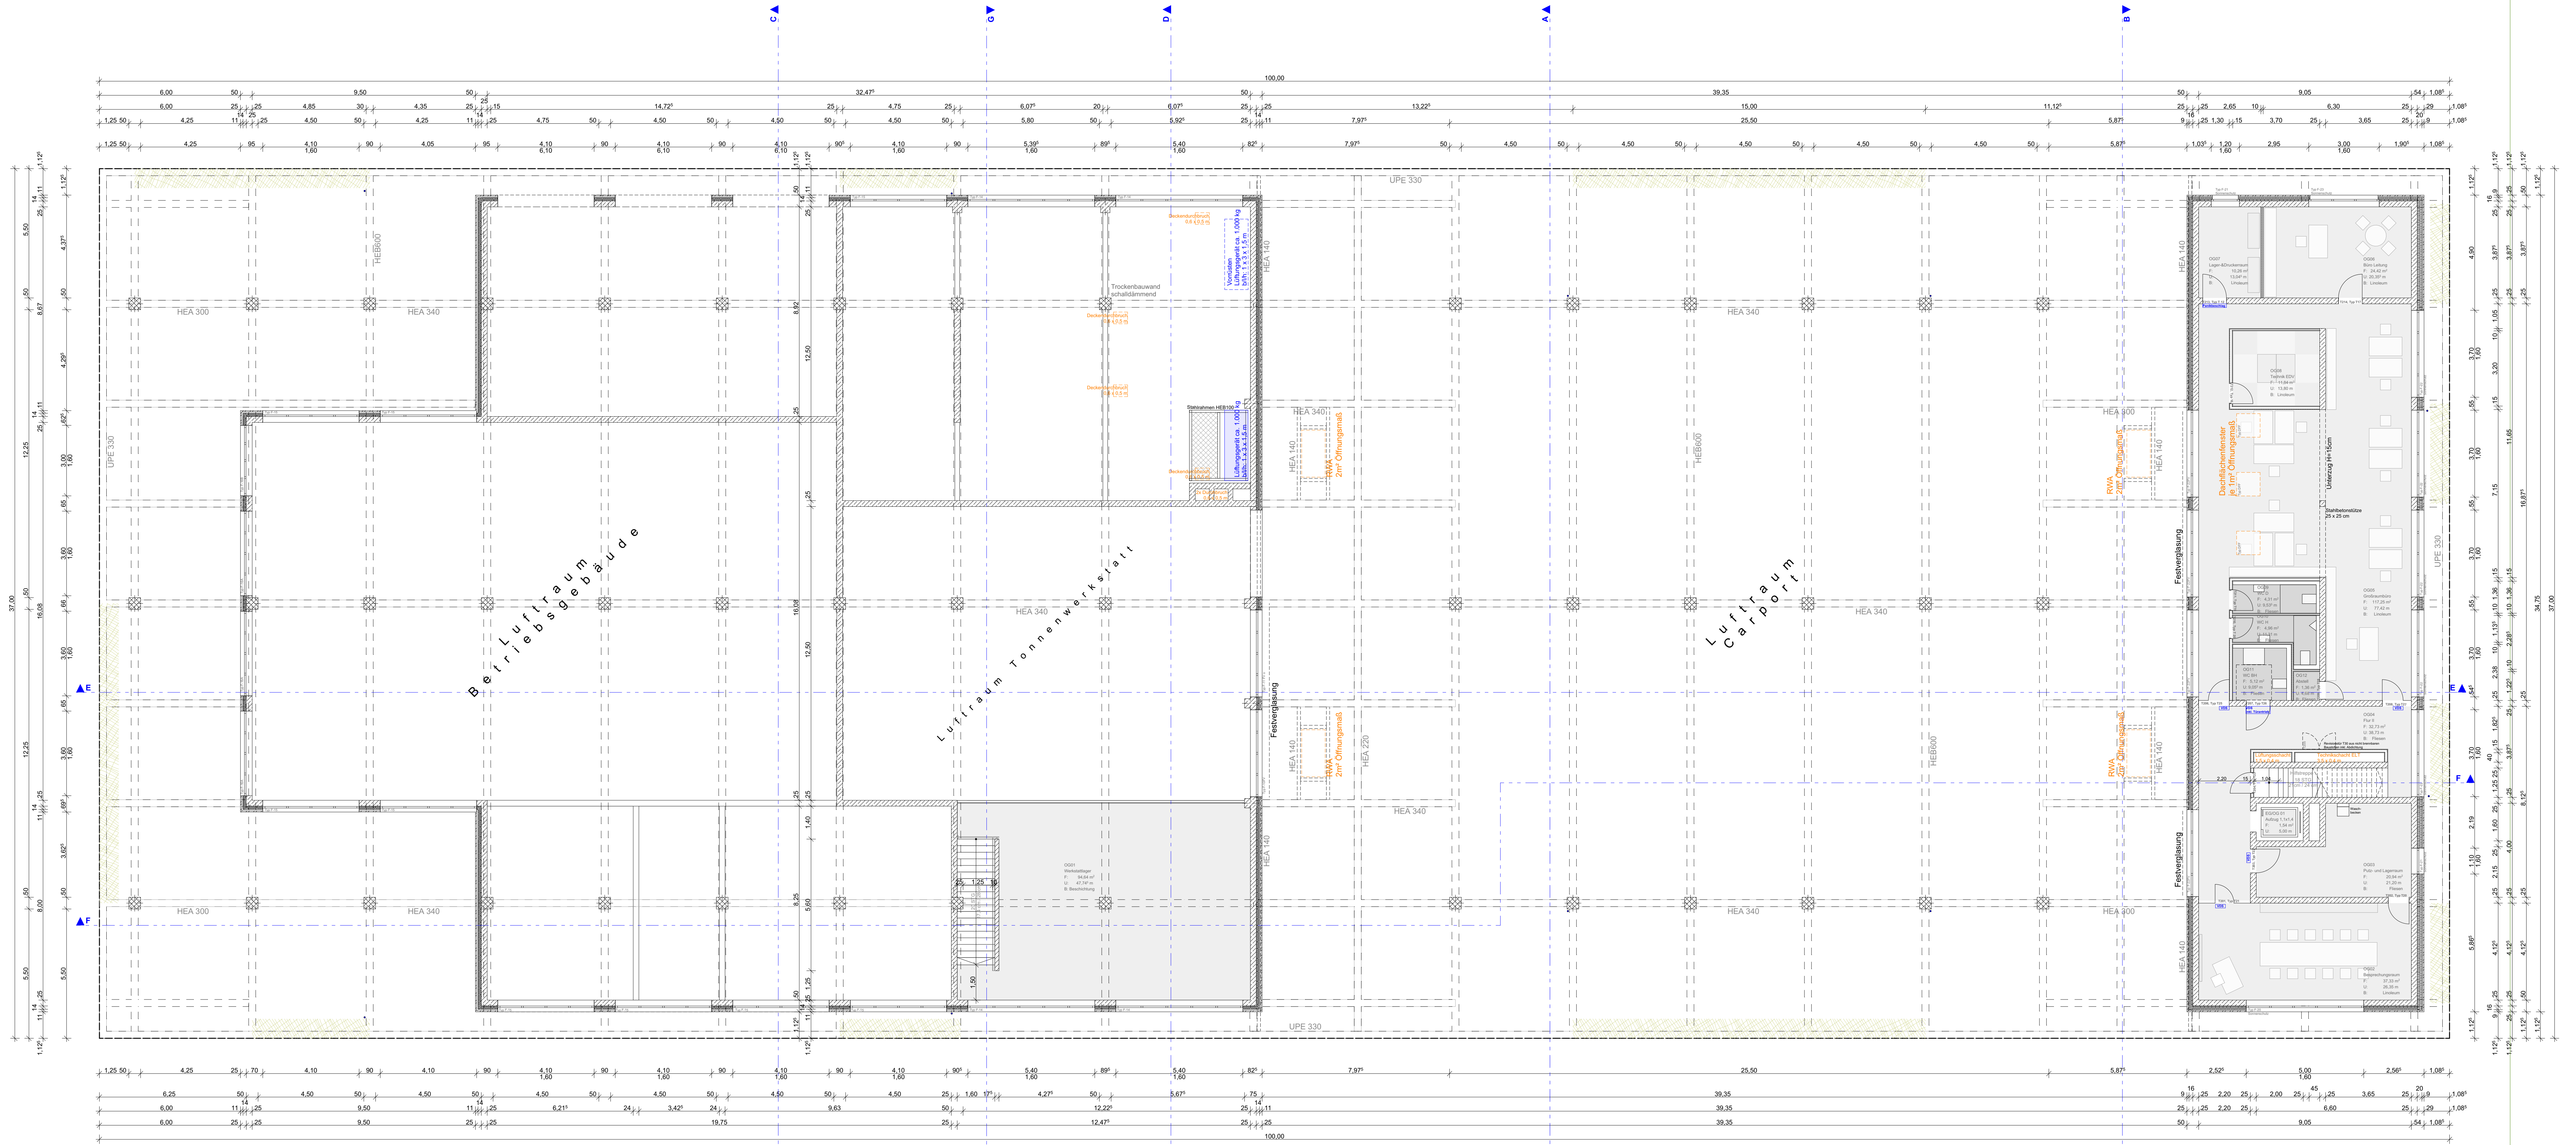

PLAN-ID: GR_OG

PROJEKT	ERSTELLER	LPN	PLANNUMMER	INDEX	PLANART	TITEL	STATUS	MASSTAB	1:100
GRUNDRISS OG									
DATUM 19.10.2023									
GEZ MB									

MASSNAME: NEUBAU EINES BETRIEBSHOFES FÜR DAS BEHÄLTERMANAGEMENT DES AWM MIT LAGERFLÄCHE

LEISTUNGSPHASE 3: ENTWURFSPLANUNG

LIEGENSCHAFT: DE-GASPERI-BOGEN 01029 MÜNCHEN

FLURNUMMER: 1408/2


PLANVERFASSTER / PLANLEITER DER OBJEKTPLANUNG: HOLZFUßNER + BÄHNER

ARCHITEKTEN: HOLZFUßNER + BÄHNER, DIPL.-ING. ARCHITEKTEN

SCHWALDOPHANT 26, 80799 MÜNCHEN, TEL. +49 89 29 72 460 0, BALDREIER

Abfallwirtschaftsbetrieb München, Georg-Brauchle-Ring 29, 80992 München

223,08 kWp

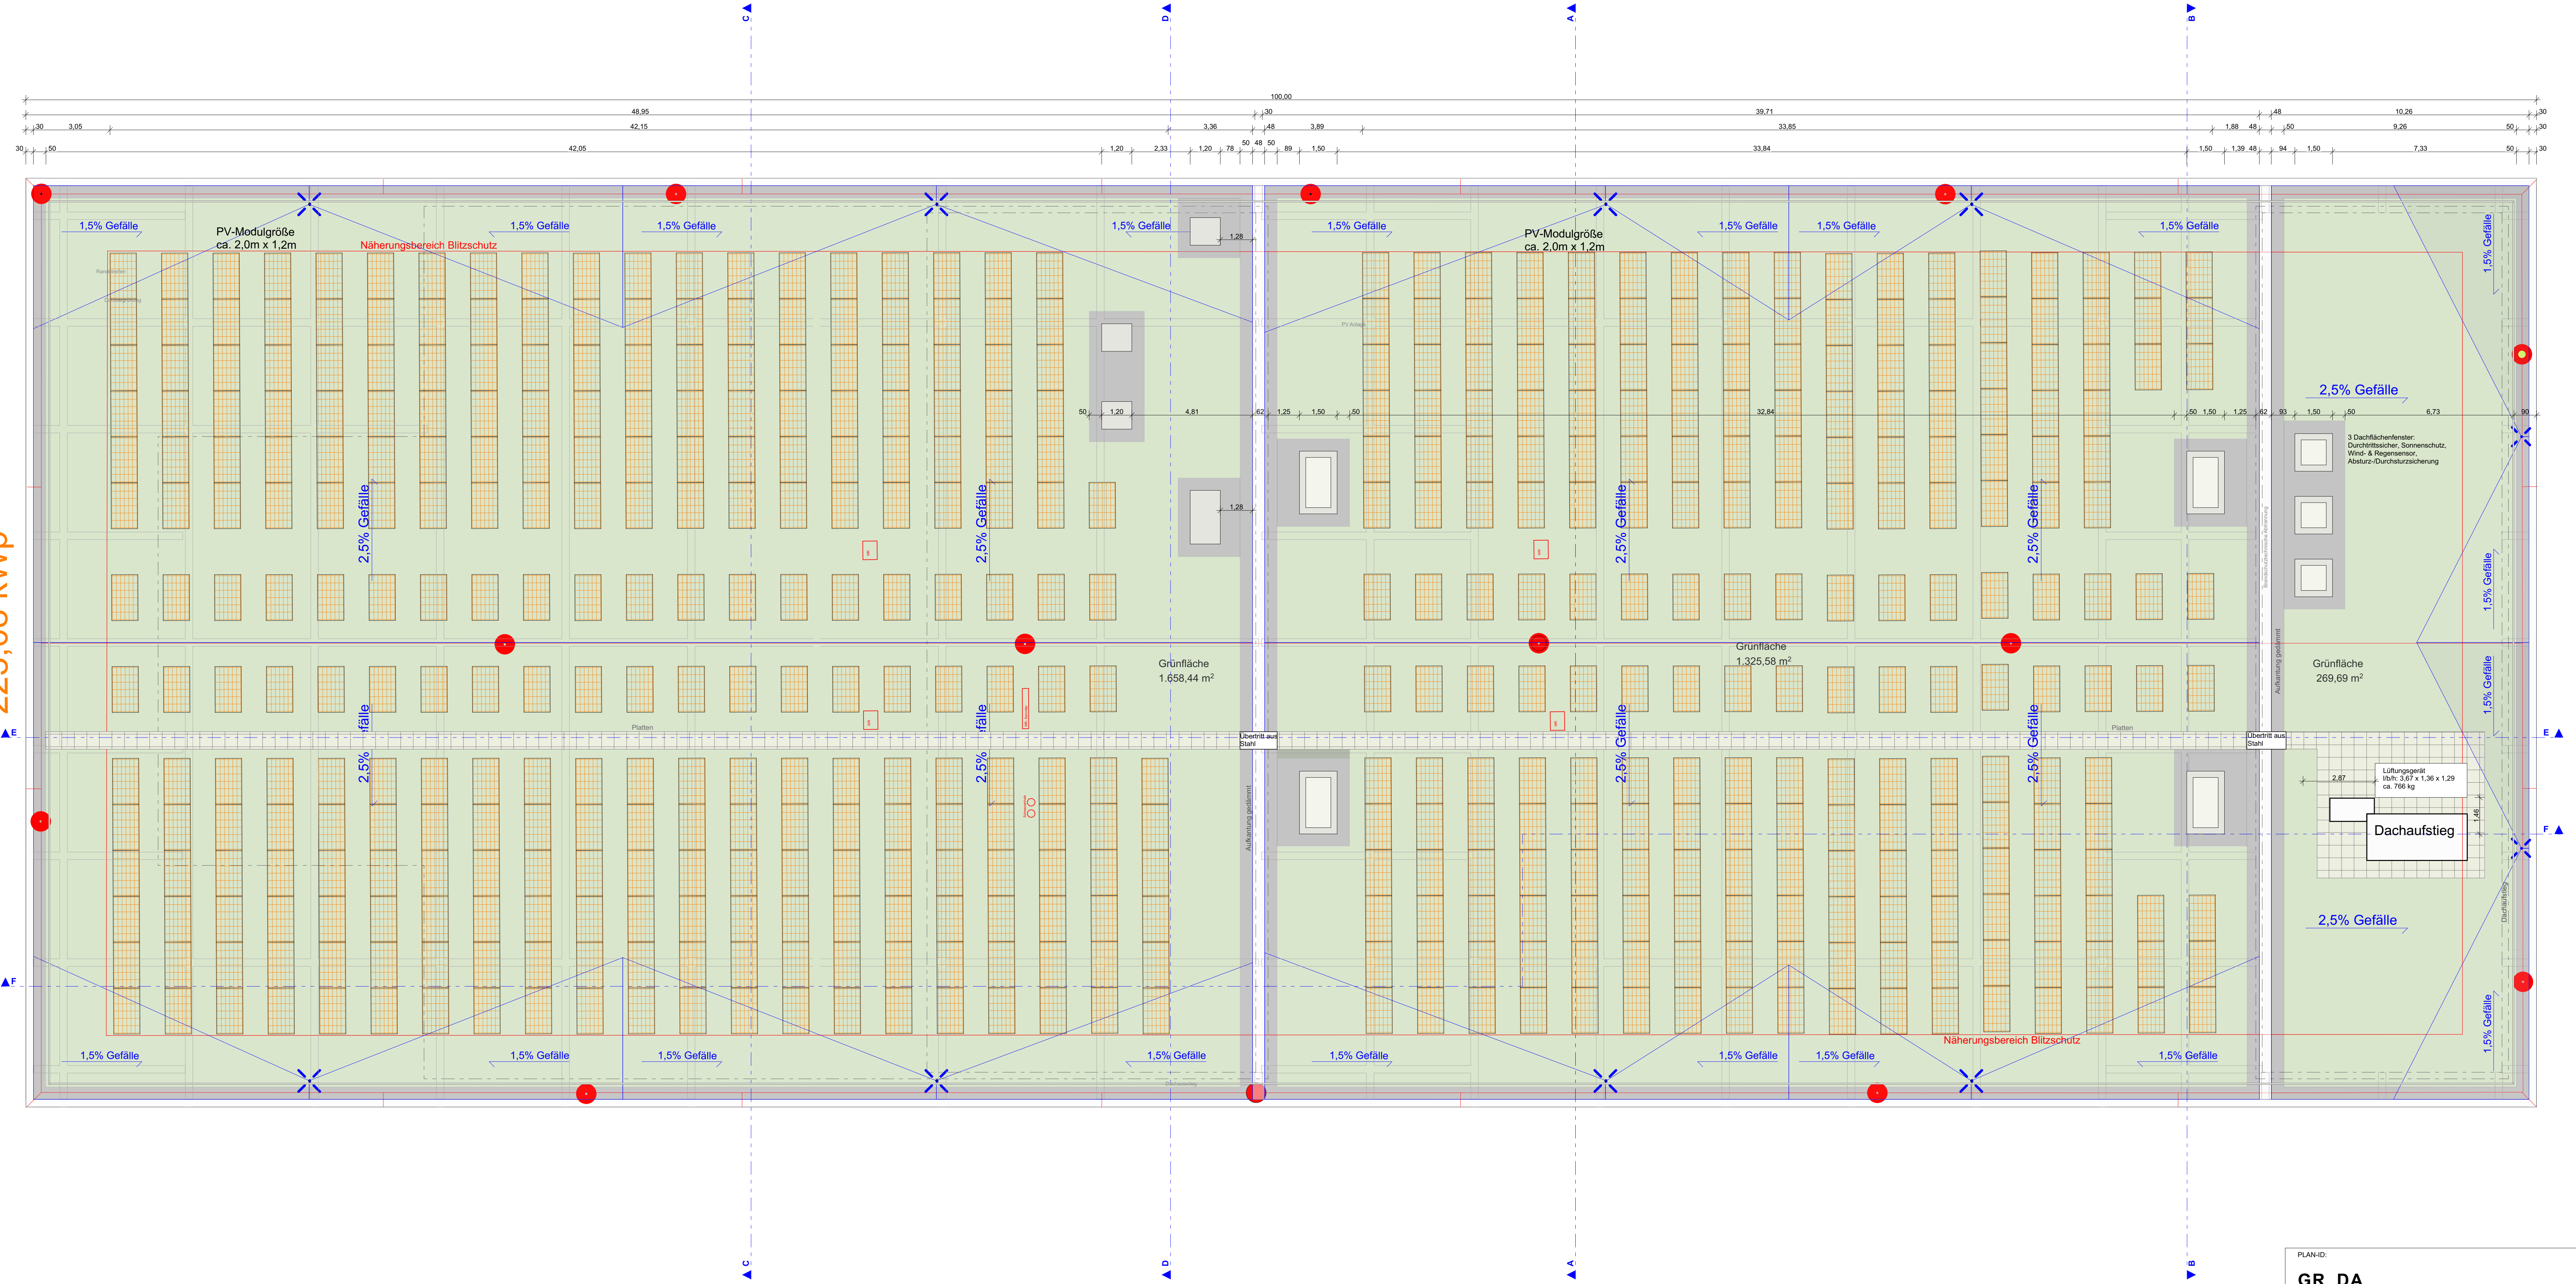

PLAN-ID: GR_DA

PROJEKT	ERSTELLER	LPH	PLANNUMMER	INDEX	PLANMIT	EBENE/TITEL	STATUS	MASSTAB	1:100
PLANNHALT								DATUM	19.10.2023
								GEZ	MB

MASSNAHME: NEUBAU EINES BETRIEBSHOFES FÜR DAS BEHÄLTERMANAGEMENT DES AWM MIT LAGERFLÄCHE

LEISTUNGSPHASE 3: ENTWURFSPLANUNG


LIEGENSCHAFT: DE-GASPERI-BOGEN 81829 MÜNCHEN

FLURNUMMER: 1408/2

PLANVERFASSER/ PLANERSTELLER DER OBJEKTPLANUNG: HOLZFUERNER UND BAHMNER

ARCHITECTEN: HOLZFUERNER + BAHMNER DIPL. ING. ARCHITECTEN

SCHWALDOPHISTR. 26 80784 MÜNCHEN TEL. +49 89 29 72 480 0 BAUMBEREIT

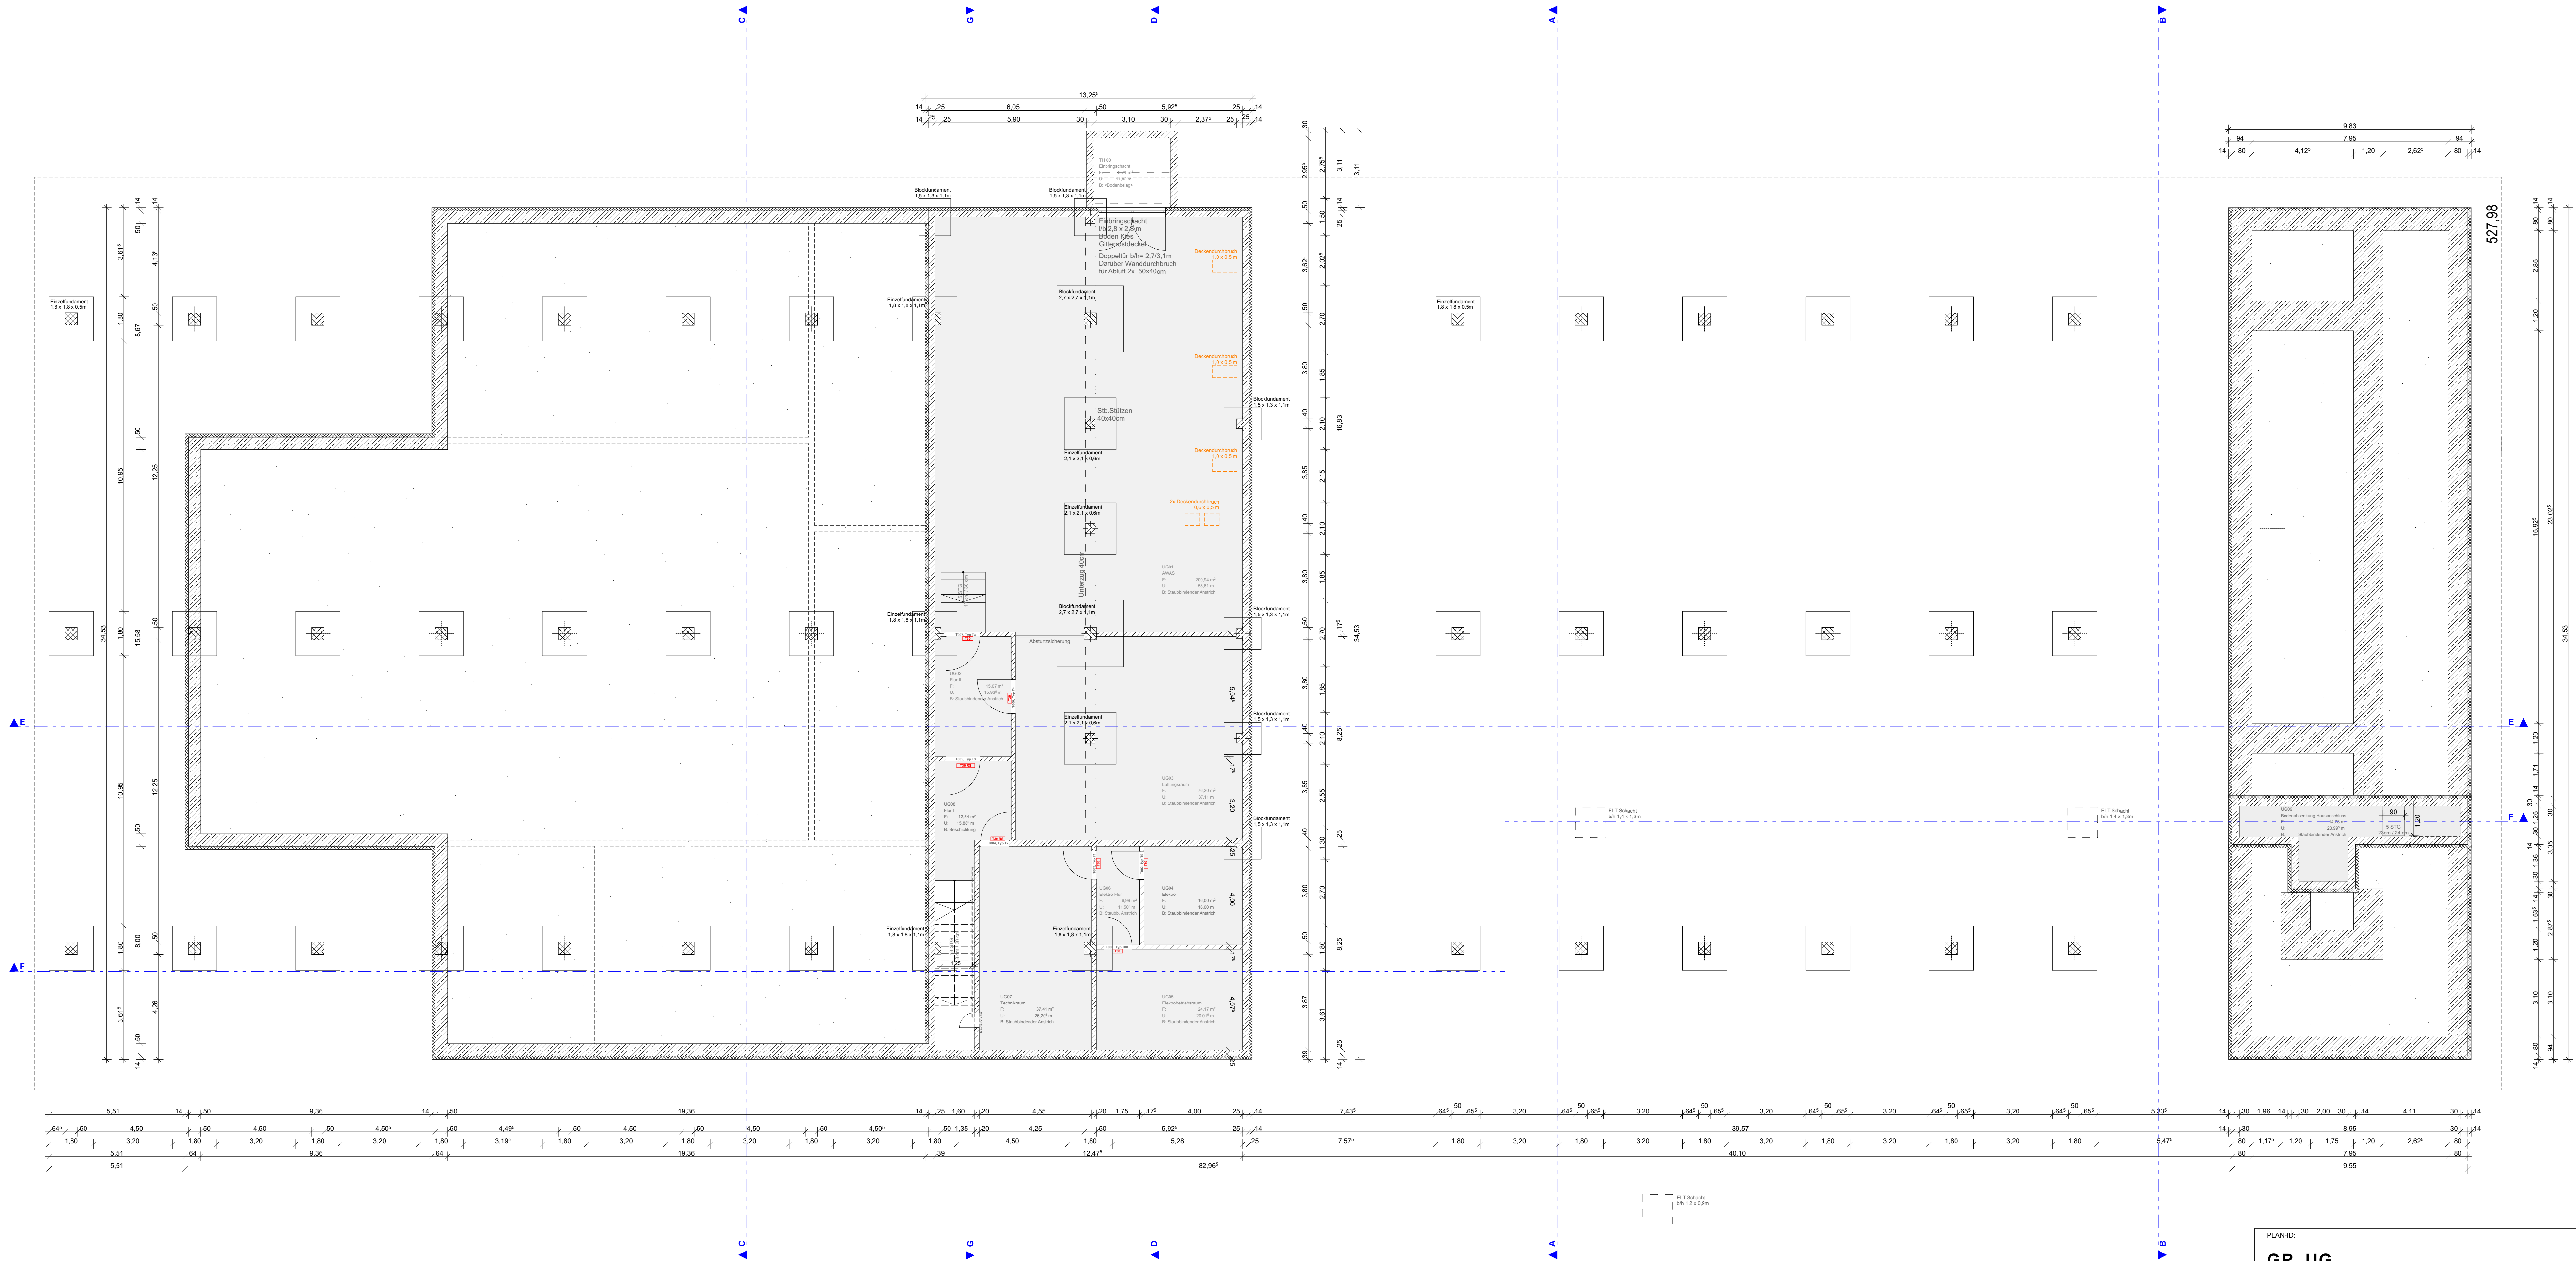

GRUG

PROJEKT	ERSTELLER	LPN	PLANNUMMER	INDEX	PLANMIST	EBENE/TITEL	STATUS
GRUNDRISS UG							

PLANNHALT
 GRUNDRISS UG

MASSTAB
 1:100

DATUM
 19.10.2023

GEZ
 MB

MASSNAHME
 NEUBAU EINES BETRIEBSHOFES FÜR DAS BEHÄLTERMANAGEMENT DES AWM MIT LAGERFLÄCHE

LEISTUNGSPHASE 3
 ENTWURFSPLANUNG

LIEGENSCHAFT
 DE-GASPERI-BOGEN
 81829 MÜNCHEN

FLURNUMMER
 1408/2

PLANVERFASSTER / PLANERSTELLER DER OBJEKTPLANUNG
 ARCHITEKTEN
 HOLZFÜRTNER + BAHNER
 DIPL. ING. ARCHITEKTEN

SCHALDUNGSPHASE 26
 BÜRO/BAUWERK
 BAUWERK

AWM Abfallwirtschaftsbetrieb München
 Georg-Brauchle-Ring 29
 80992 München