Anlage 3

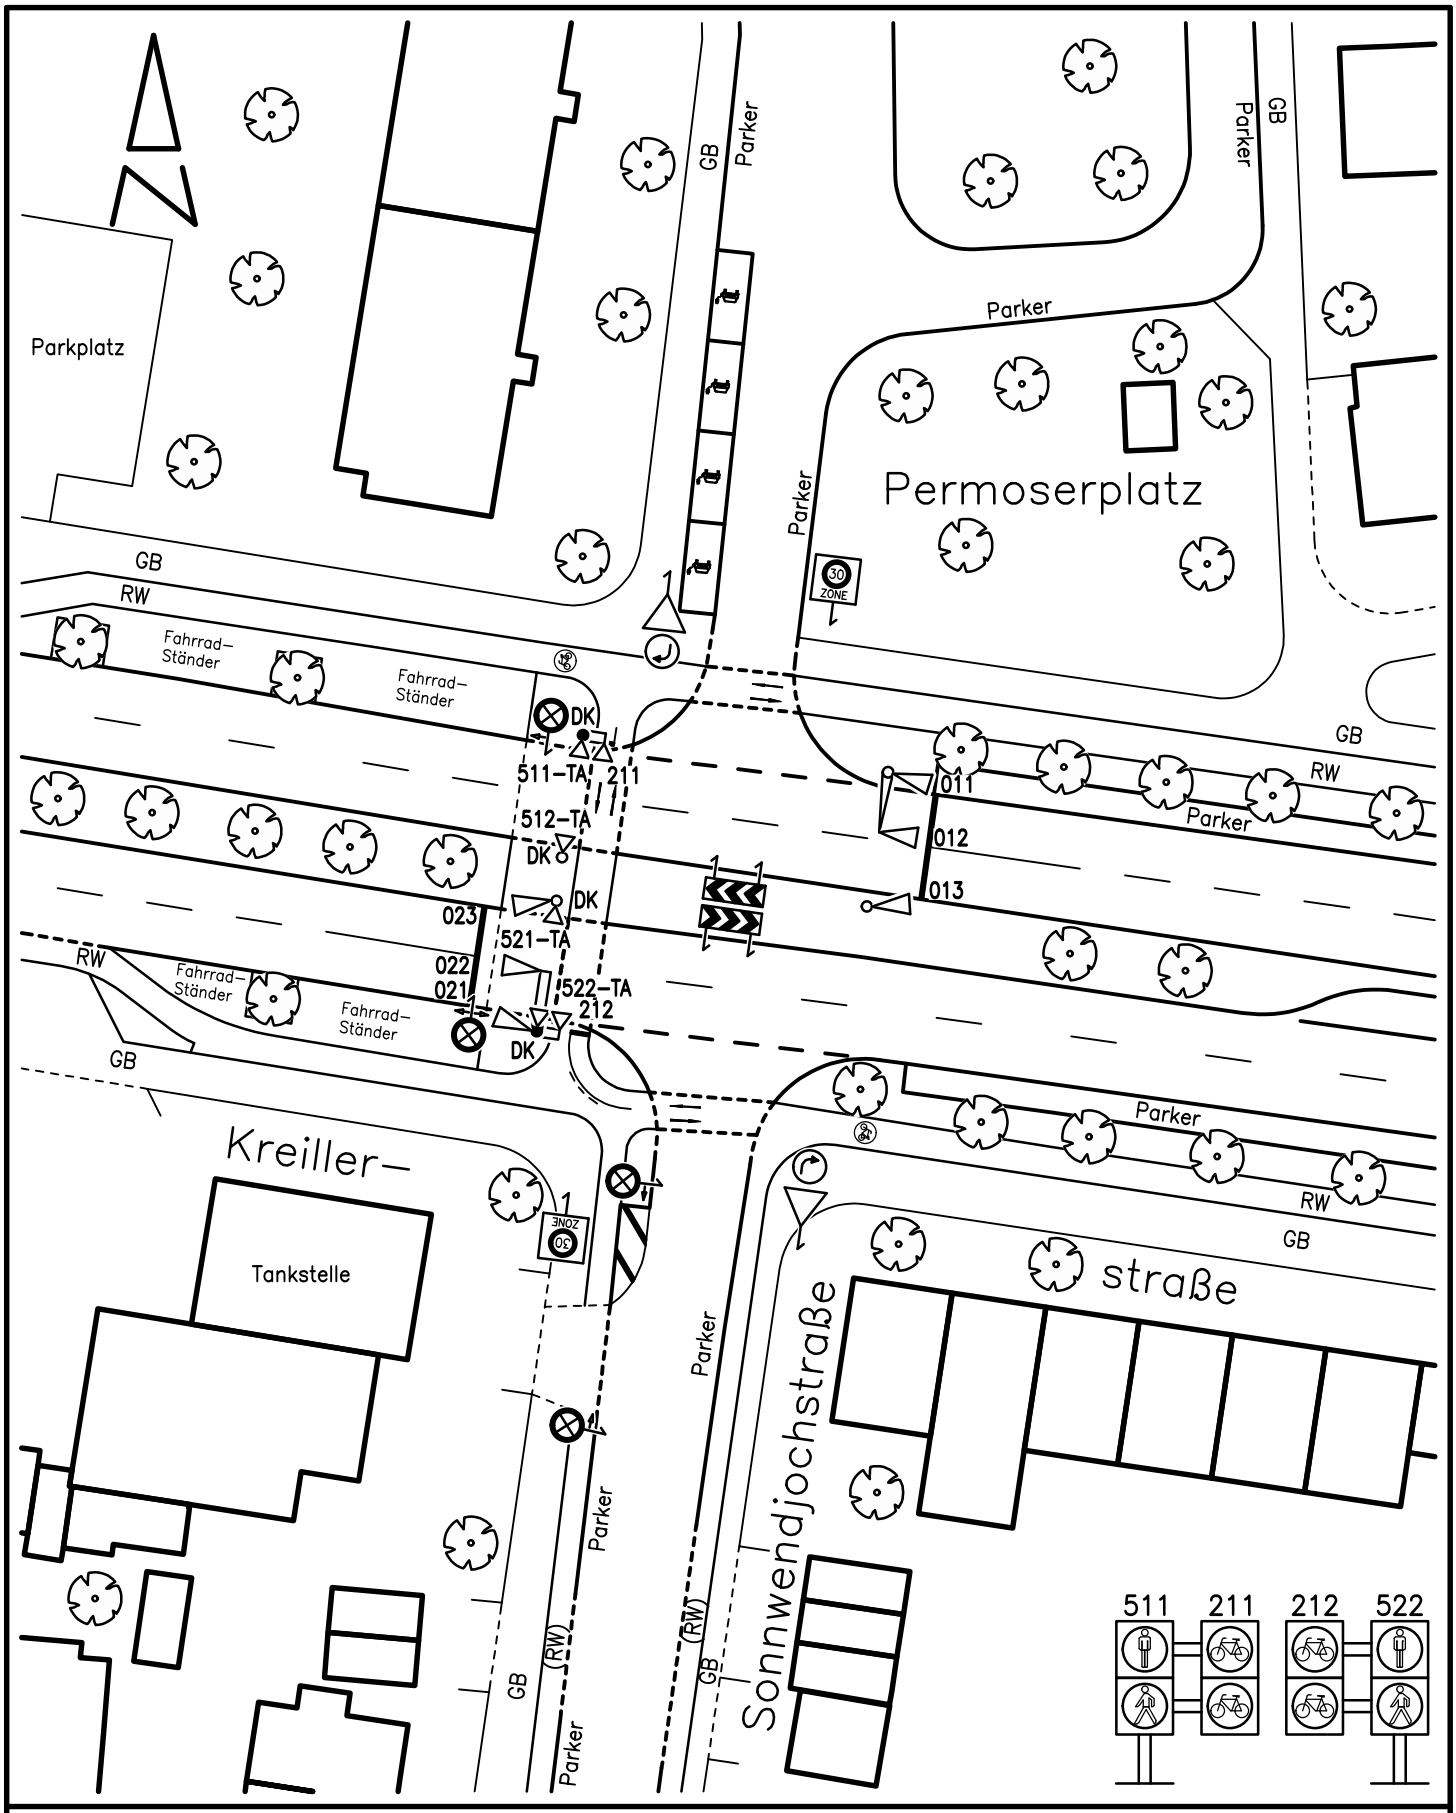

Landeshauptstadt München			Kreisverwaltungsreferat HA I/32
LZA–Nr: 564	Knotenname: Kreillerstr./ Permoserplatz		Dateiname: 0564AAAF.DWG
Bearbeiter: *****	letzte Bearbeitung: 14.01.2021	Inbetriebnahme (Datum/Zeit) 15.01.2021	Ungültig (Datum/Zeit)
Kommentar: UTM32–Georeferenzierung			Maßstab 1:500 (0 2m 10m)

Georeferenzierung: UTM32