


ÖG 3

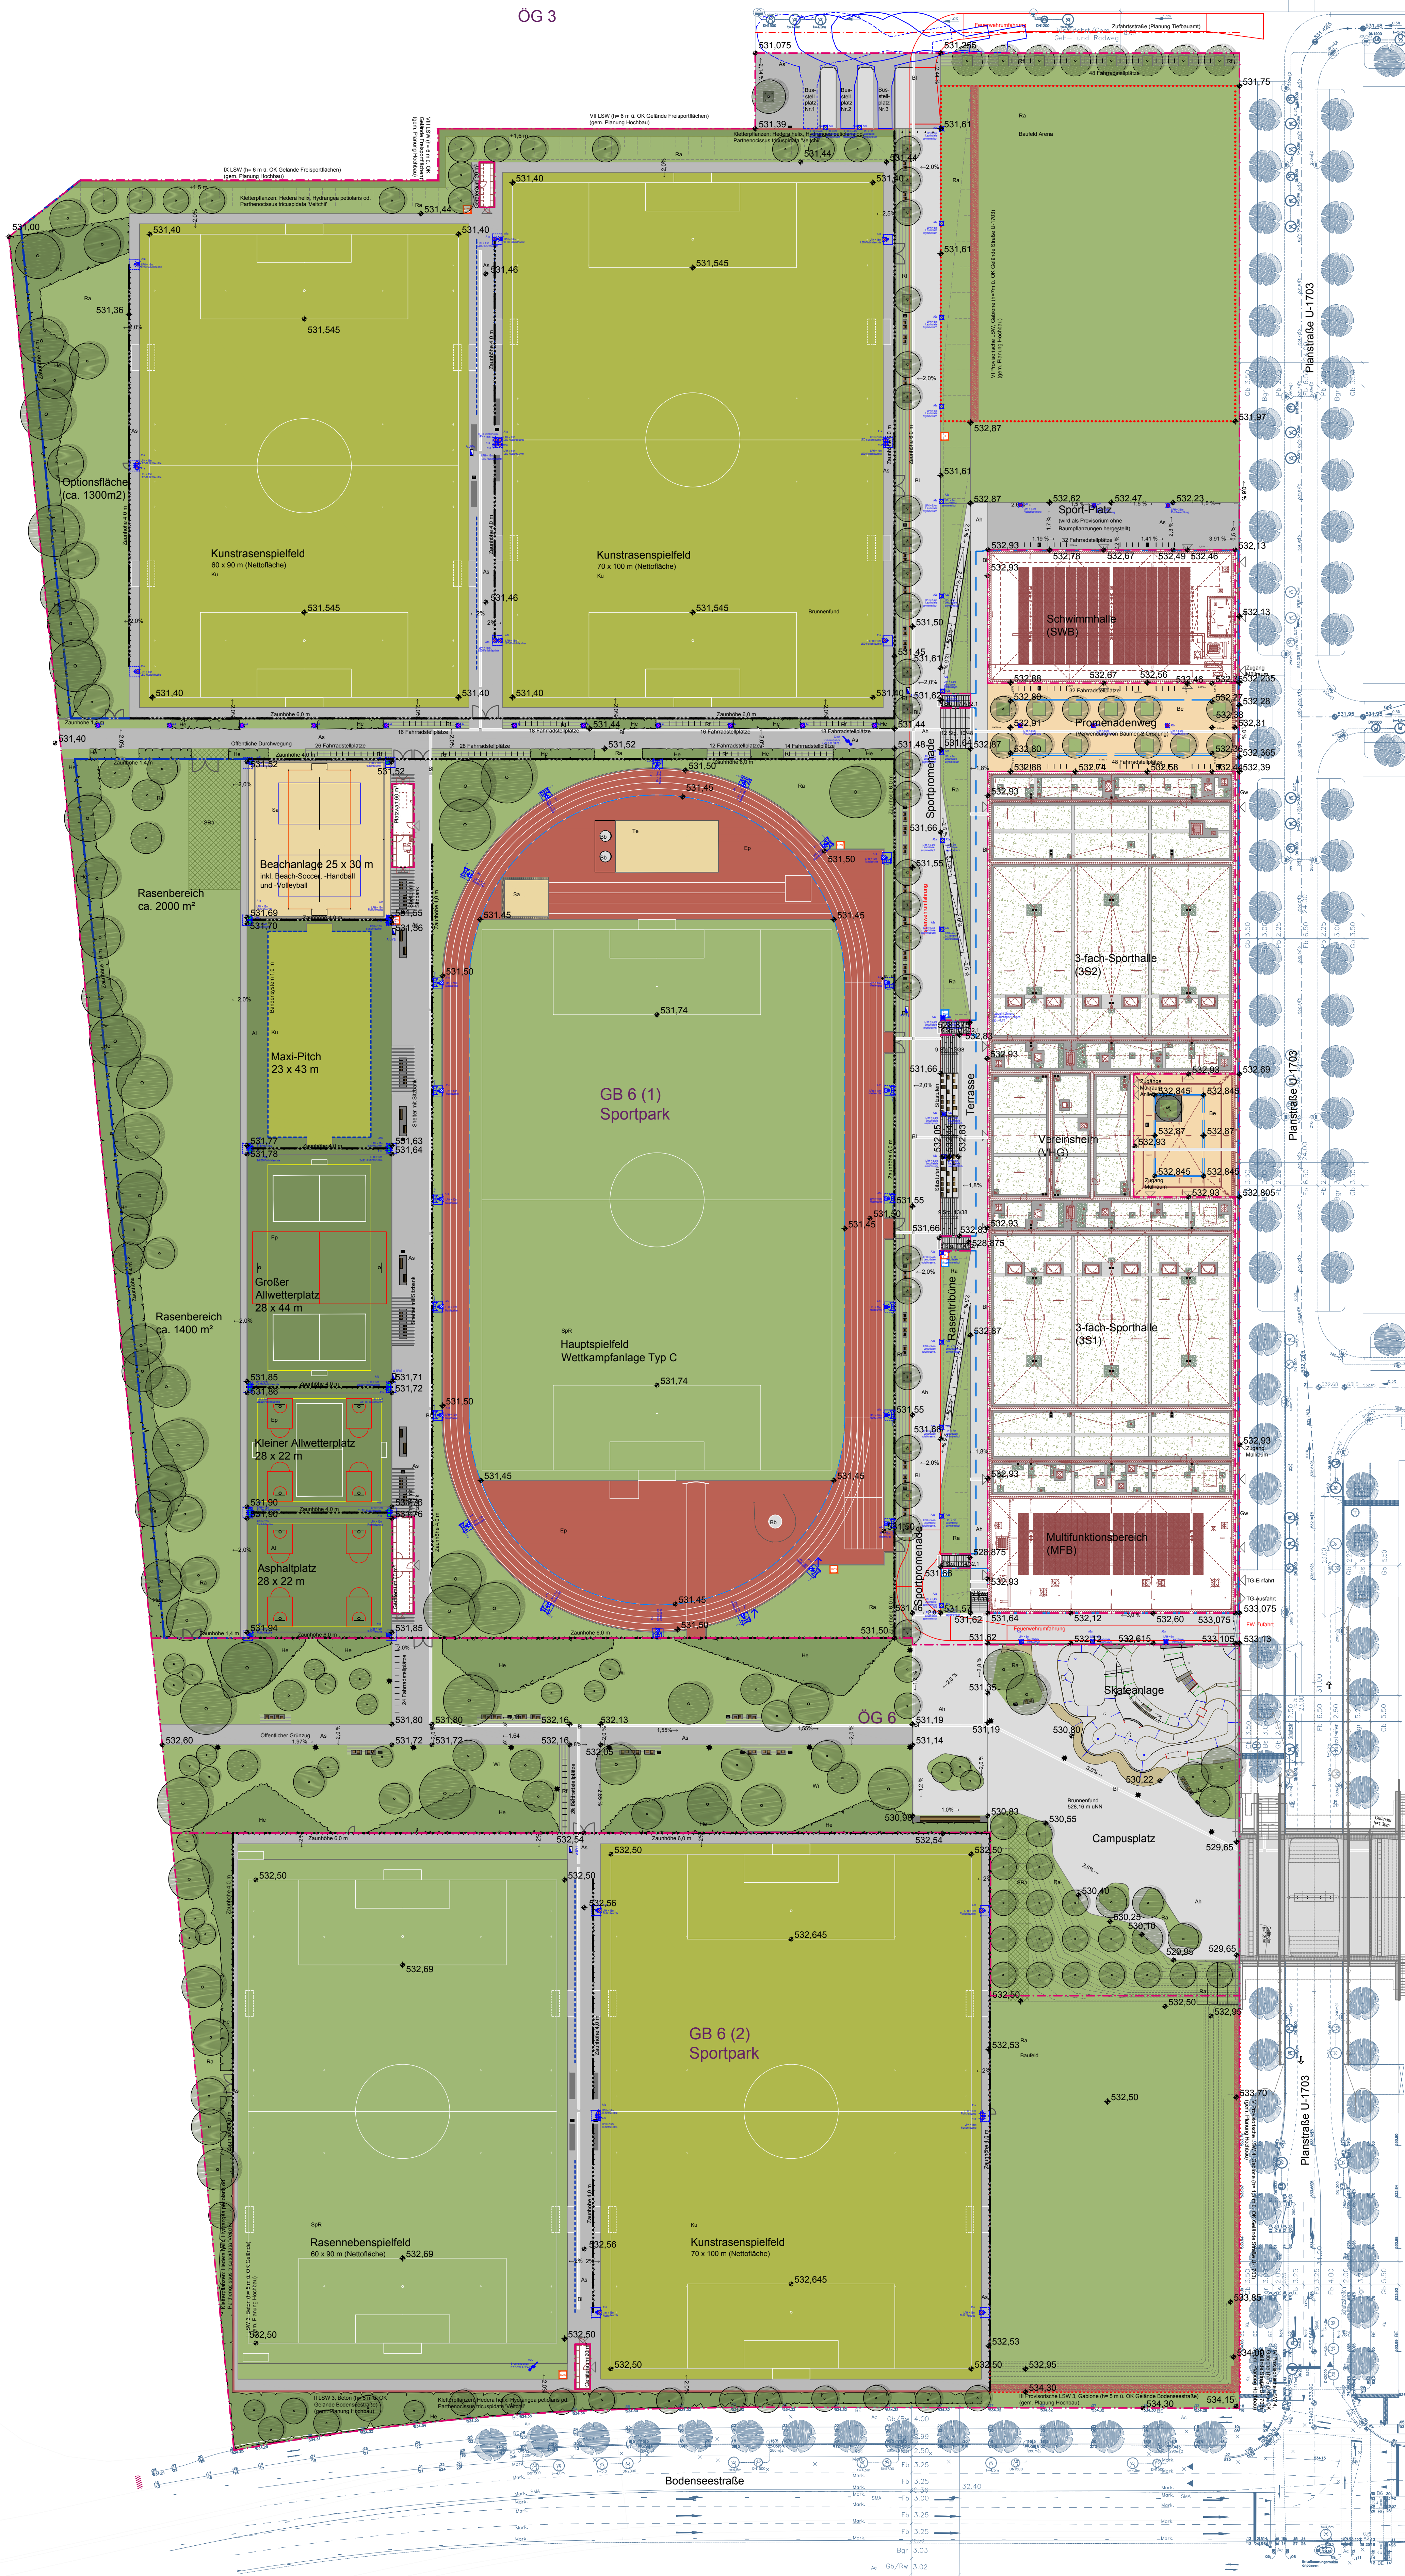

- Ra Rasen
- He Hecke bzw. Strauchpflanzung
- As Wegefläche Asphalt
- Ah Wegefläche Asphalt (Oberfläche geschliffen)
- Be Wegefläche Pflasterklinker (Beige/Farbtön Fassade)
- Rf Rasenfugenpflaster
- SRa Schotterrasen
- Gw Pflaster (Anschluss öffentlicher Gehweg)
- Bl Taktile Blindenleiste
- Bl Taktile Aufmerksamkeitsfelder
- Extensive Dachbegrünung (Substrataufbau 10 cm) mit Pflegestreifen aus Betonplatten
- Treppe
- Rampe
- Mauer
- SpR Rasen (Spielfeld)
- Ku Kunstrasen (Spielfeld)
- Ep Kunststoffbelag (Kampfbahn Typ C)
- Ep Kunststoffbelag (Allwetterplatz / Spielplatz)
- Al Asphalt (Allwetterplatz)
- Sa Sand (Beachanlage)
- Te Tenne (wassergebundene Wegedecke) (Kugelschleifanlage)
- Bb Betonbelag (Kugelschleifanlage / Diskuswurf)
- Sitzelement
- Ballfangzaun, Höhe 4,0 / 6,0 m
- Zaun, Höhe 1,4 m
- Spielfeld-Barriere, Höhe 1,10 m
- Böschung / Höhenlinien
- Bäume Planung
- Betonbaumscheibe gelocht, anthrazit (Baumgrube aus tragfähigem und nicht tragfähigem, durchwurzelbarem Substrat)
- Bearbeitungsgrenze
- Baugrenze gem. Amtl. Lageplan
- Grenze Baufeld
- Gebäudekante Tiefgarage
- Feuerwehrrufahrt (gem. Brandschutzplan)
- Planungshöhen / Gefälleangaben
- Position Unterflurpumpstellen (HLS)
- Position Hydrant (HLS)
- Position Stiefelwaschanlage (HLS)
- Poller
- Fahrradstellplätze
- Flutlichtmast (gem. Planung ELT)
- Mastleuchte (gem. Planung ELT)

Planungsgrundlagen:
Amtlicher Lageplan | Auhg_3531_9_11052017.dwg | Stand: 11.05.2017 | erhalten am: 11.05.2017
Vermessung | FSP_2_VM_SPX_US_XX_0000001_a_A | erhalten am: 06.08.2015
Strassenplanung | IB_Schönberg | 170710_FHM_Bereich GB6.dwg | Stand: 10.07.2017 | erhalten am: 10.07.2017
Landschaftsplanung | Länderschulz | FSP_5_TAX_SPX_US_0100000.dwg | Stand: 02.12.2016 | erhalten am: 02.12.2016
ELT-Planung (ELT) | FSP_5_AWG_SPF_LP_ASP_0000001_a_A | Stand: 06.07.2017 | erhalten am: 06.07.2017
Entwicklungsplanung | FSP_5_AWG_SPF_LP_ASP_0000001_a_A | Stand: 06.07.2017 | erhalten am: 06.07.2017
Entwicklungsplanung | FSP_3_AWG_OEG_LP_ASP_0000001_b_P | Stand: 21.04.2017 | erhalten am: 21.04.2017
Brandschutz | Brandschutzplan (bauart) | BR4-F0001_Brandschutzplan Freifläche.pdf | Stand: 29.11.2016 | erhalten am: 29.11.2016
Grundrisse | Grundriss UG (GSW) | FSP_5_ARC_SPX_GR_U1_0151000_e_A.dwg | Stand: 16.03.2017 | erhalten am: 16.03.2017
Grundriss UG (GSW) | FSP_5_ARC_SPX_GR_U0_0101000_e_A.dwg | Stand: 11.04.2017 | erhalten am: 11.04.2017
Grundriss EG (GSW) | FSP_5_ARC_SPX_GR_U0_0101000_e_A.dwg | Stand: 16.03.2017 | erhalten am: 16.03.2017
Grundriss DA (GSW) | 170707_FSP_0100_Dach_3_DA_M100.dwg | Stand: 07.07.2017 | erhalten am: 07.07.2017
Gerätehauser (GSW) | FSP_3_ARC_BOS_US_ASP_8900001_b_A.pdf | Stand: 29.08.2016 | erhalten am: 29.08.2016
Grundriss Brücke (WTM) | Grundriss_VA02177515.dwg | Stand: 15.05.2017 | erhalten am: 15.05.2017

PROJEKT		Sportpark Freihaim Neubau eines Sportparks und öffentliche Grünflächen im Sportpark Bodenseestraße, München		
BAUHERR	Referat für Bildung und Sport Bayernstraße 28, 80335 München T 089 2339677	Baureferat Hochbau H55 Friedenstraße 40, 81660 München T 089 2336540 F 089 2336545	Baureferat Gartenbau G 13 Friedenstraße 40, 81660 München T 089 2336540 F 089 2336545 M eva.priesch@munichen.de	
LANDSCHAFTSARCHITEKT	Lützwow 7 C.Müller J.Weiberg Lützowplatz 7, 10785 Berlin T 030/230941-0 F 030/230941-90 M fsp@luetzwow7.de			
ARCHITEKT	Georg Scheel Wetzlar Architekten GmbH Maienstraße 10, 10117 Berlin T 030/832298-20 F 030/832298-25 M fsp@gsw-architekten.de			
Tragwerksplanung	Mayr Ludischer Partner Beratende Ingenieure GbR Hohenlohestraße 89, D-80796 München T 089 222080-0 F 089 222080-99	Leonhardt, André und Partner Beratende Ingenieure VBI AG Helmholtzstraße 302, Nordtor Plaza, 70469 Stuttgart T 0711 25564-0 F 0711 25564-35		
Baugrundgutachten	mplan eG Innere Wiener Str. 32, 81667 München T 089 159041-1 F 089 159041-11 info@mplan-eg.de			
Fachplanung ELT	Obermeyer GmbH Hansastr. 40, 80086 München T 089 379433 F 089 379433			
Fachplanung Sanitär	ZWP Ingenieur AG Dessauerstr. 15, 80892 München T 089 12121-41 F 089 12121-49 fsp@zwp.de			
Fachplanung Skatanlage	DSGN concepts UG Hafenweg 31, 48155 Münster T 0251 9811573 info@dsngconcepts.de			
PLANINHALT	Technischer Lageplan Sportpark / Öffentliche Grünfläche		DATUM	06.12.2016
PLANUNGSPHASE	Ausführungsplanung		PROJEKT NR.	FSP
			GEZEICHNET	TH/AH
			GEPRÜFT	TH
PLAN NR.	FSP_5_OF_XXX_US_XX_0000001_a_A		MASSSTAB	1:500

Diese Zeichnung und deren Inhalt ist unser Eigentum. Sie darf ohne unsere Zustimmung nicht ververvielfältigt werden. Alle Rechte vorbehalten bei uns (BTS Unibereitstellung)