

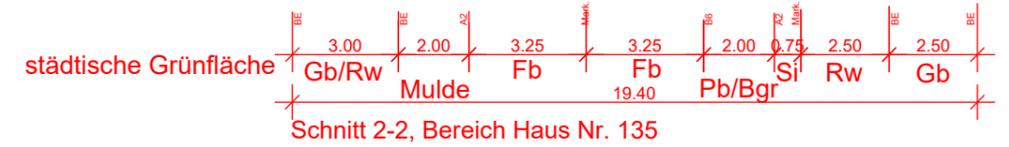


Projekt
W

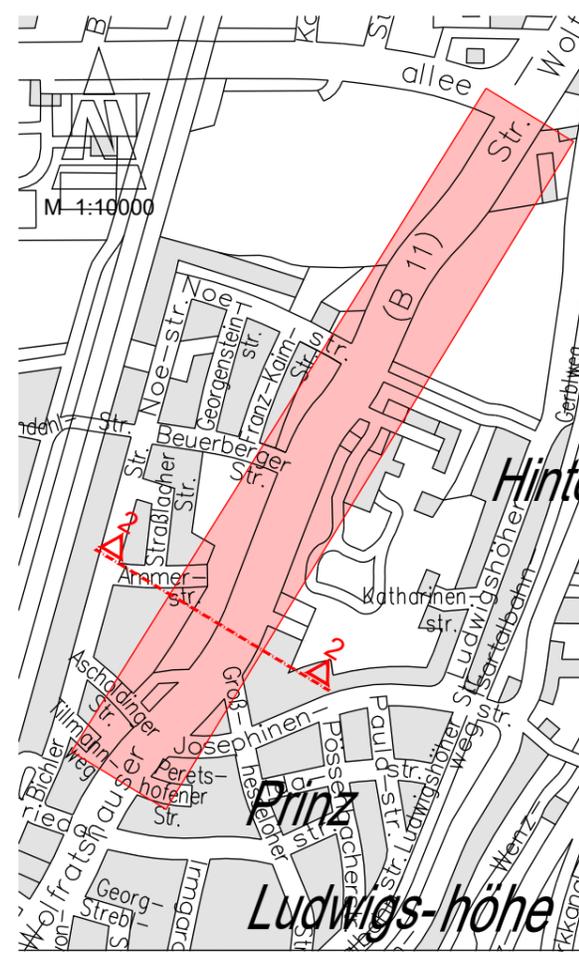

Bestand
W

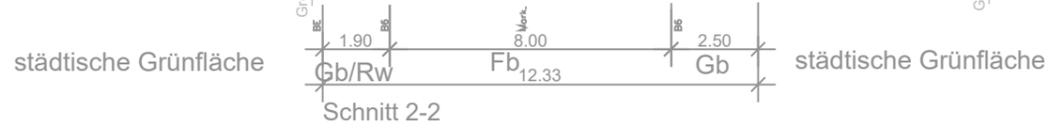

Landeshauptstadt München
Baureferat
Tiefbau
Straßenplanung und -bau

Projekt:
Wolfratshäuser Straße
zw. Josephinenstr. und Siemensallee

Querschnitt 2-2

Maßstab: 1:200 Stand: September 2022 Plan-Nr.: 02.2