
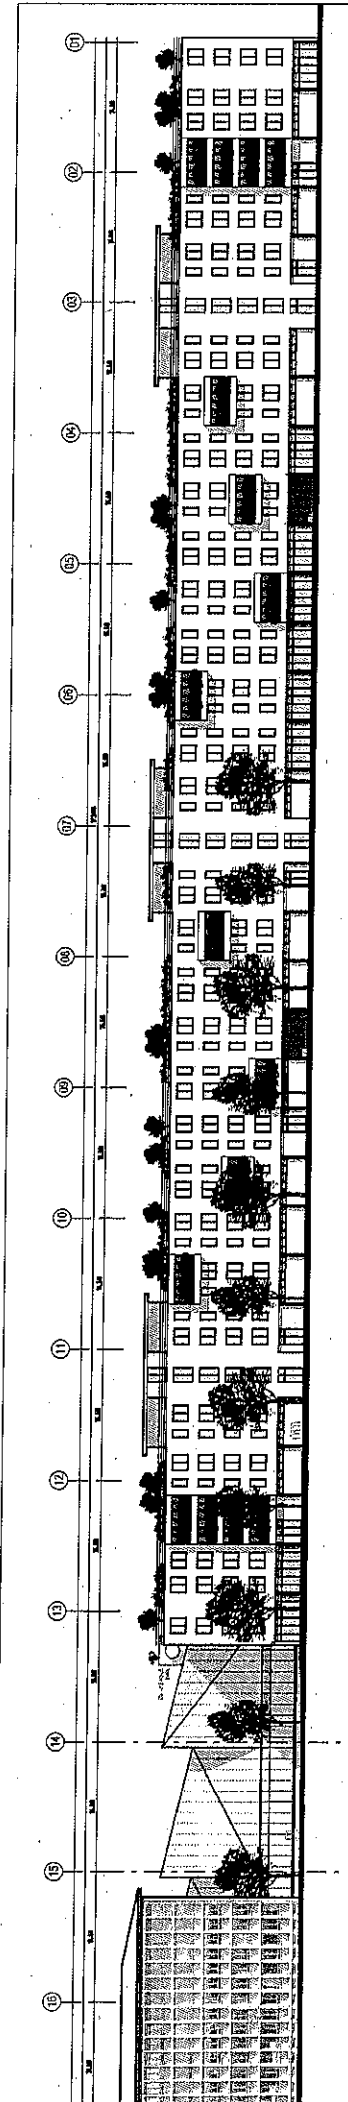


**Ansicht West - Ausschnitt 1 - Süd**

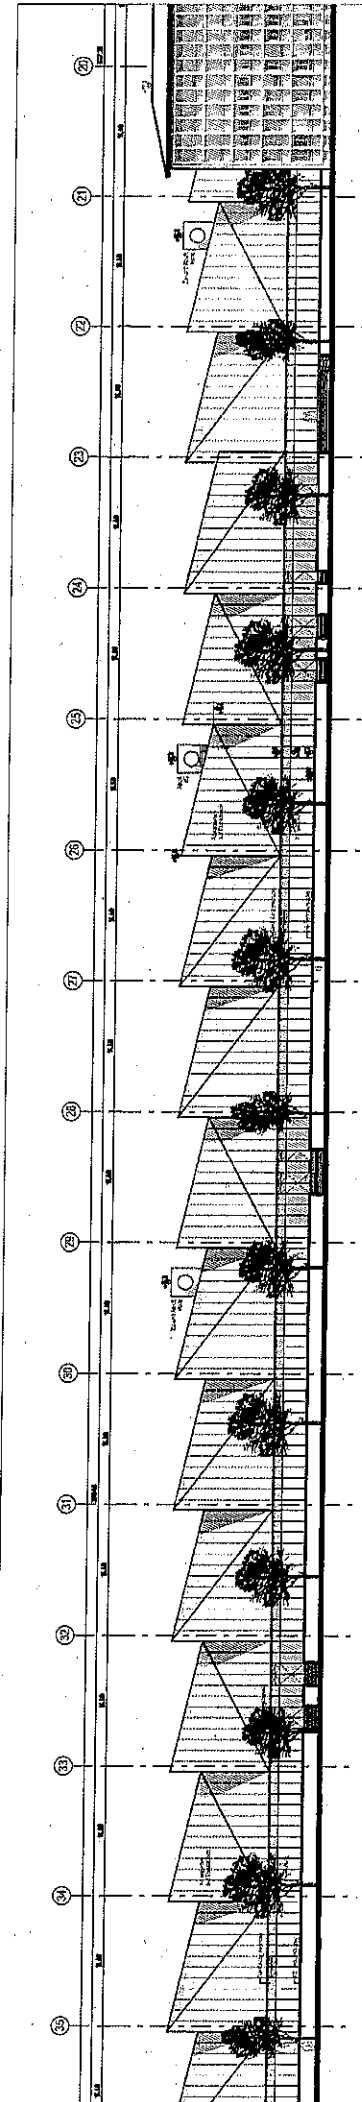

Ansicht West - Ausschnitt 2 - Nord

[illegible]