ANLAGE 3

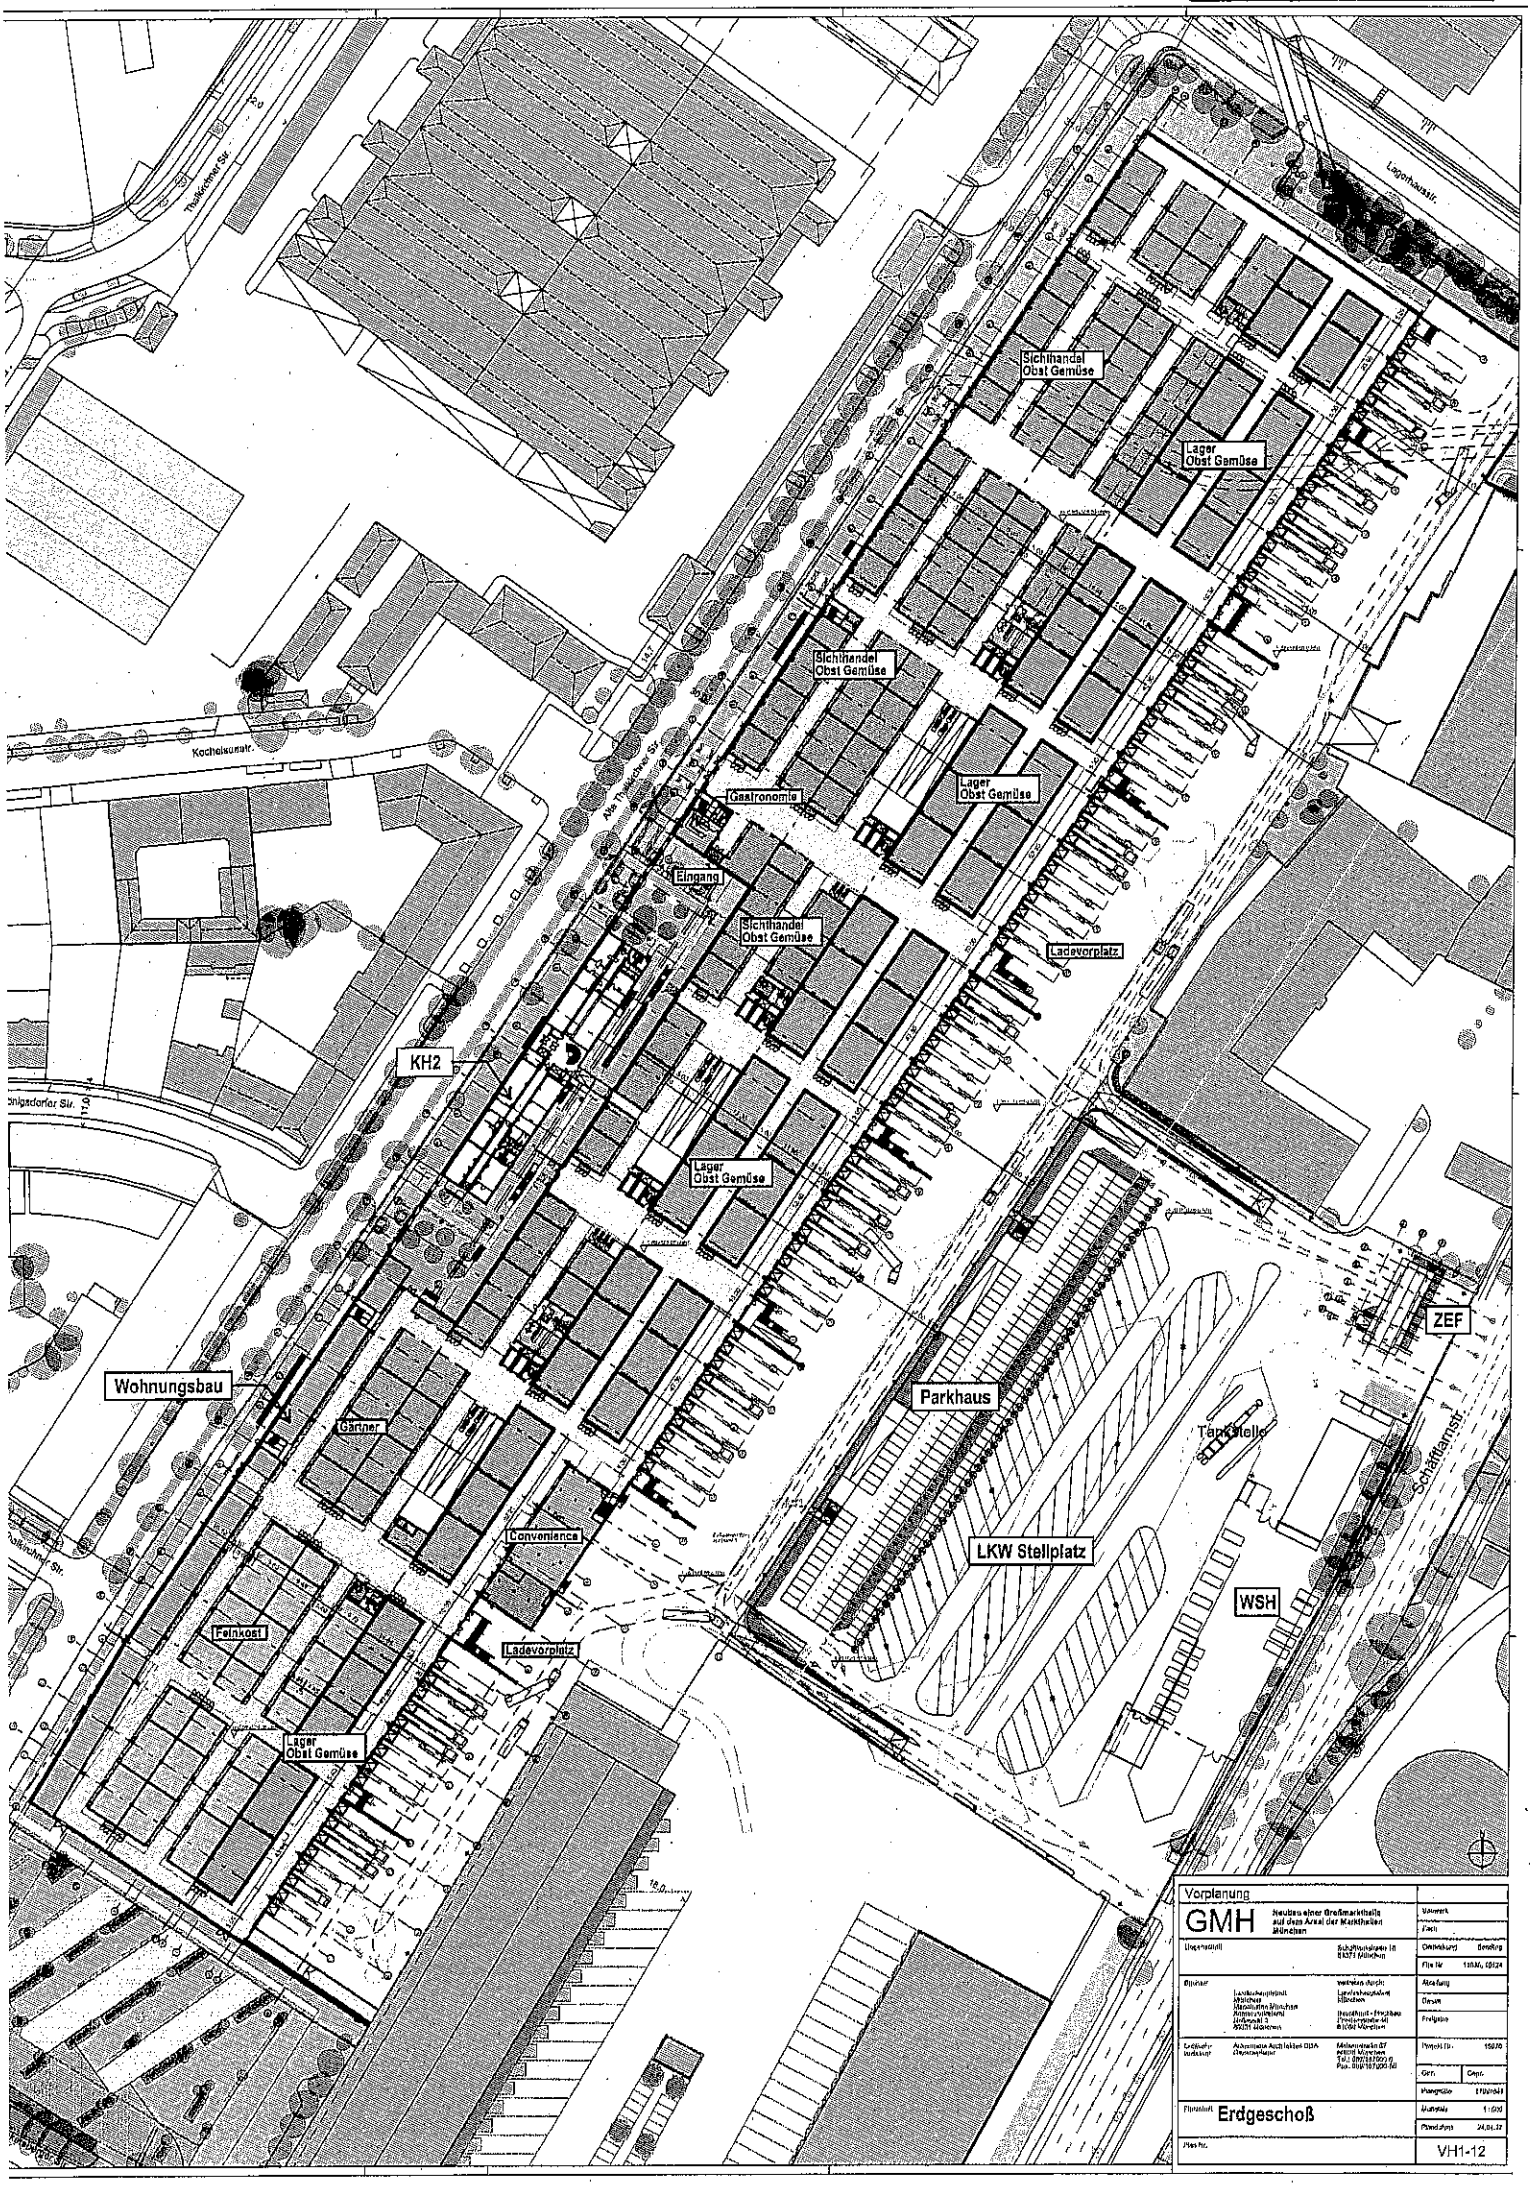
Thalkirchner Str.
Lagerhausstr.
Sichthandel Obst Gemüse
Lager Obst Gemüse
Sichthandel Obst Gemüse
Kochelseestr.
Alte Thalkirchner Str.
Gastronomie
Eingang
Lager Obst Gemüse
Sichthandel Obst Gemüse
Ladevorplatz
KH2
Lager Obst Gemüse
Wohnungsbau
Gärtner
Parkhaus
ZEF
Tankstelle
Schäftlarnstr.
Convenience
LKW Stellplatz
WSH
Feinkost
Ladevorplatz
Lager Obst Gemüse
Vorplanung
GMH
Neubau einer Großmarkthalle auf dem Areal der Markthallen München
Erdgeschoß
VH1-12